
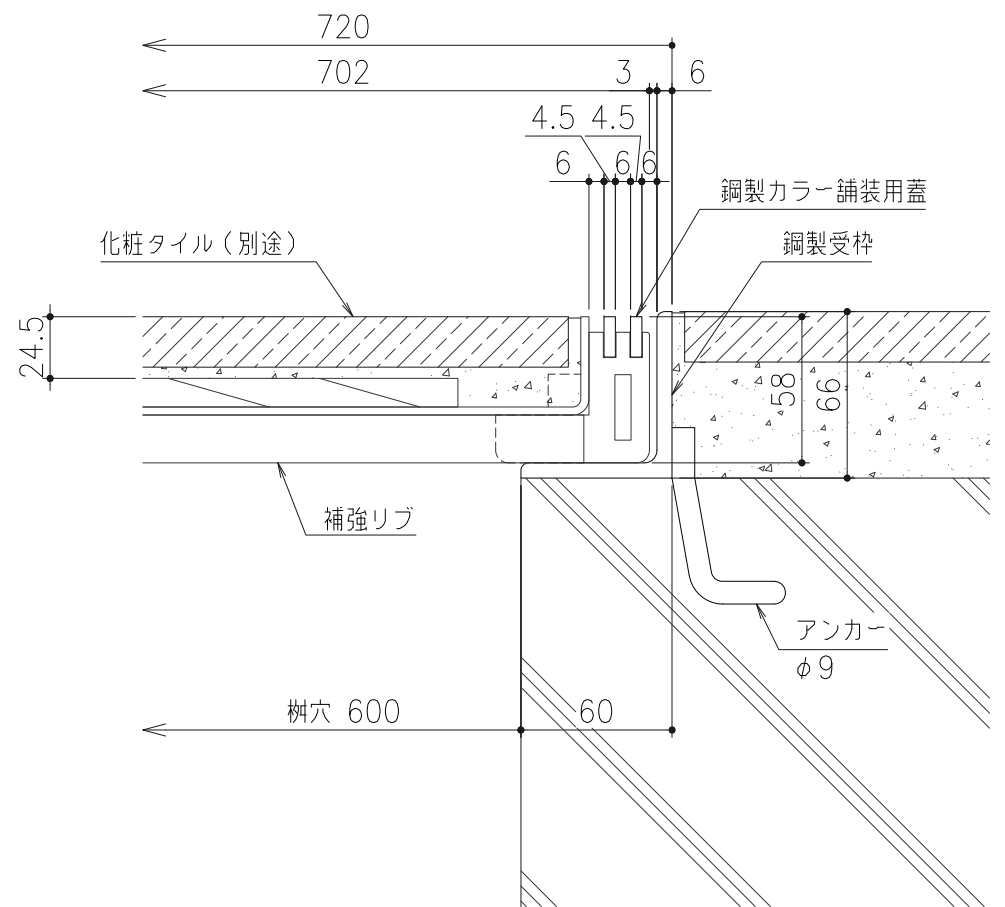
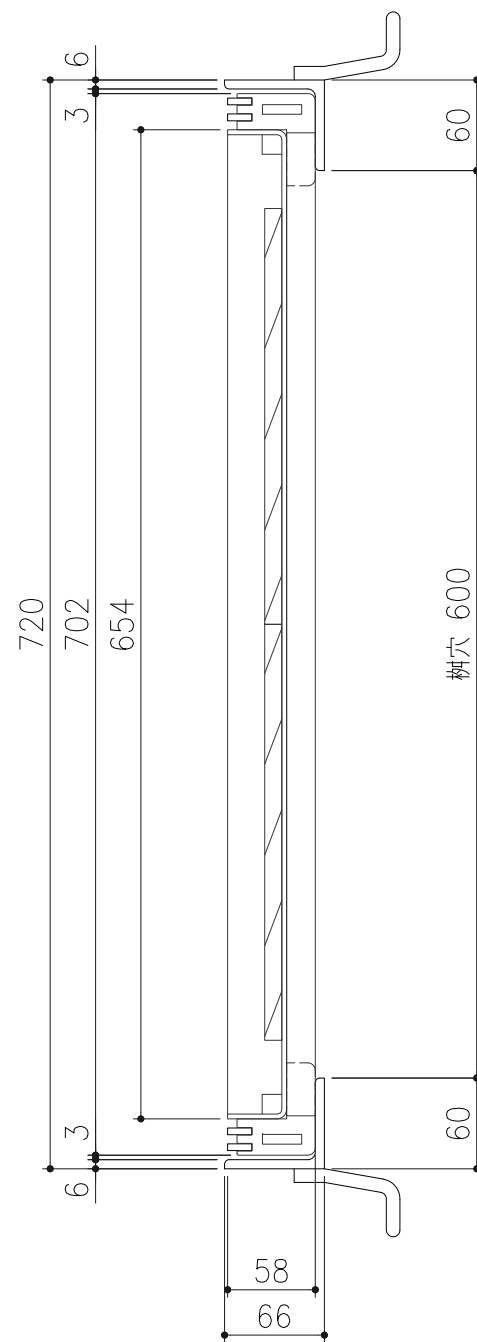


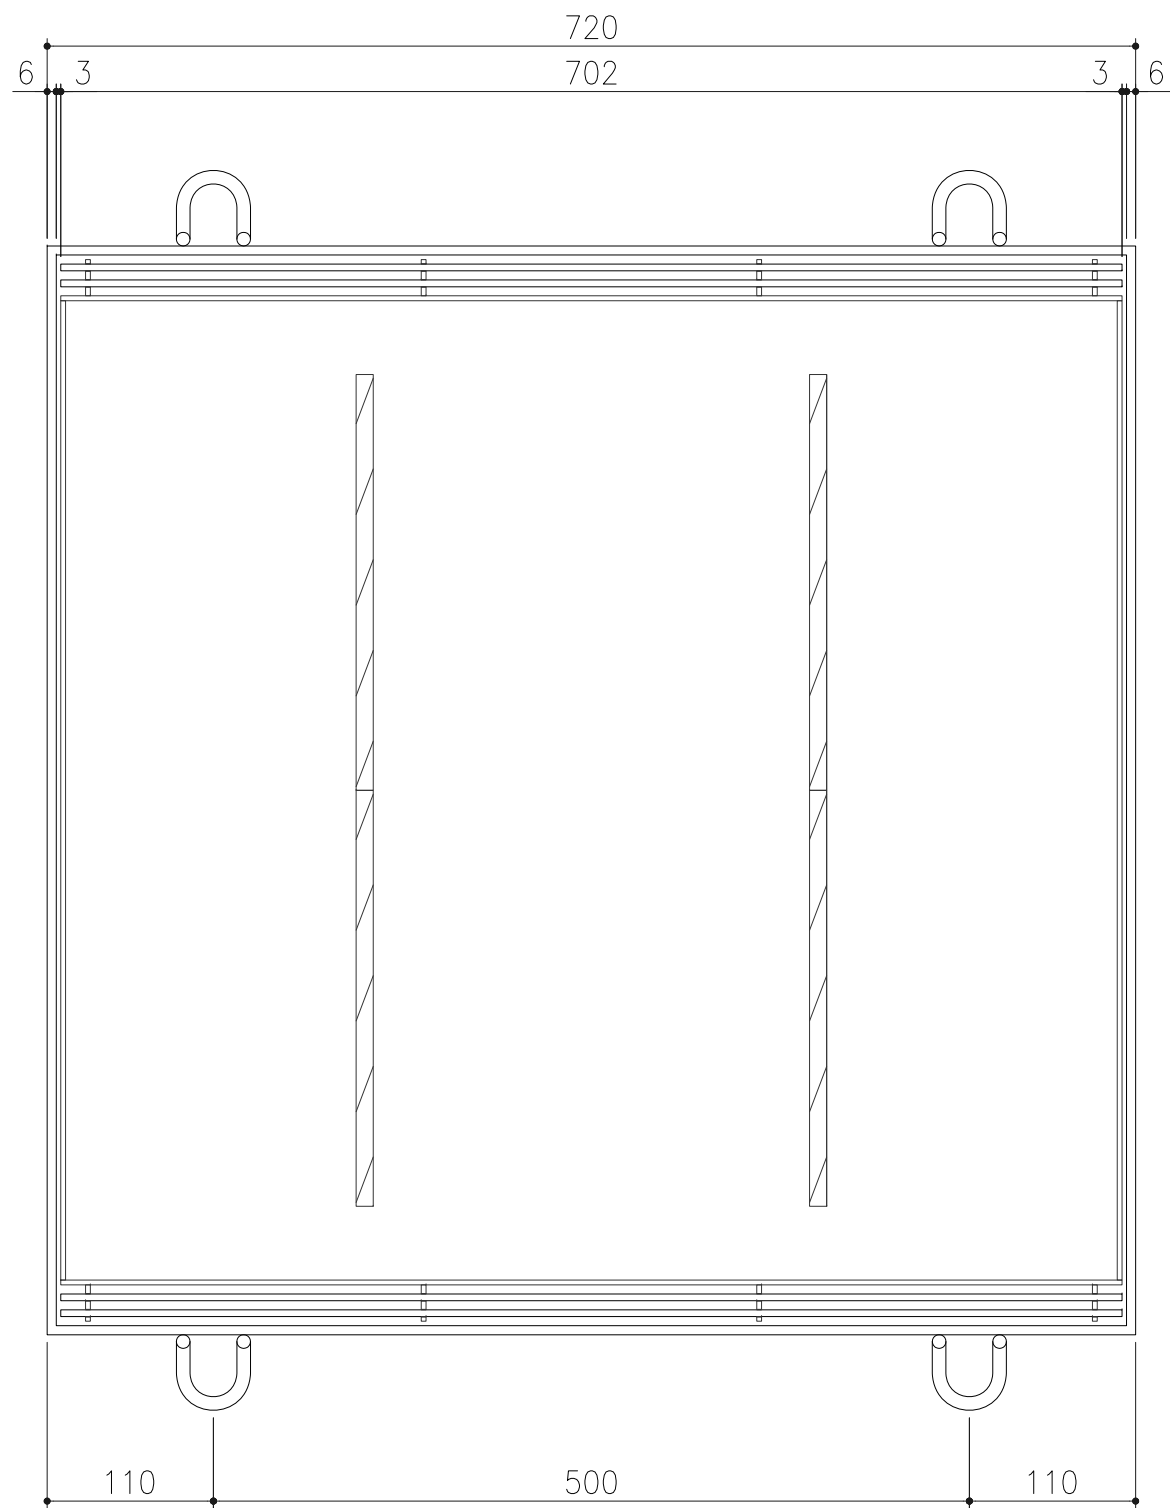

断面詳細図 S=1/3

仕様

- 鋼製カラー舗装用樹蓋
TM-1-600
材質；鋼製
表面处理；溶融亜鉛めっき
- 鋼製カラー舗装用受枠
GT-1-60、（GTZ-1-60）
材質；SS400
表面处理；錆止塗装、（溶融亜鉛めっき）

③	仕様変更	'24.3.14	市川	近藤	第三 角 法	製図	担当	年月日	尺度	名称	鋼製カラー舗装用樹蓋（歩道用）	図番	BG5318K105-3
②	更新	'23.8.28	蘭	後藤		検図	西村	'07.11.6	1/5	品名	TM-1-600 / GT-1-60、（GTZ-1-60）	株式会社 中部コーポレーション	
①	仕様変更	'20.3.25	李	近藤		承認	西村	〃					
記号	変更内容・理由	年月日	担当	承認			川瀬	〃					