
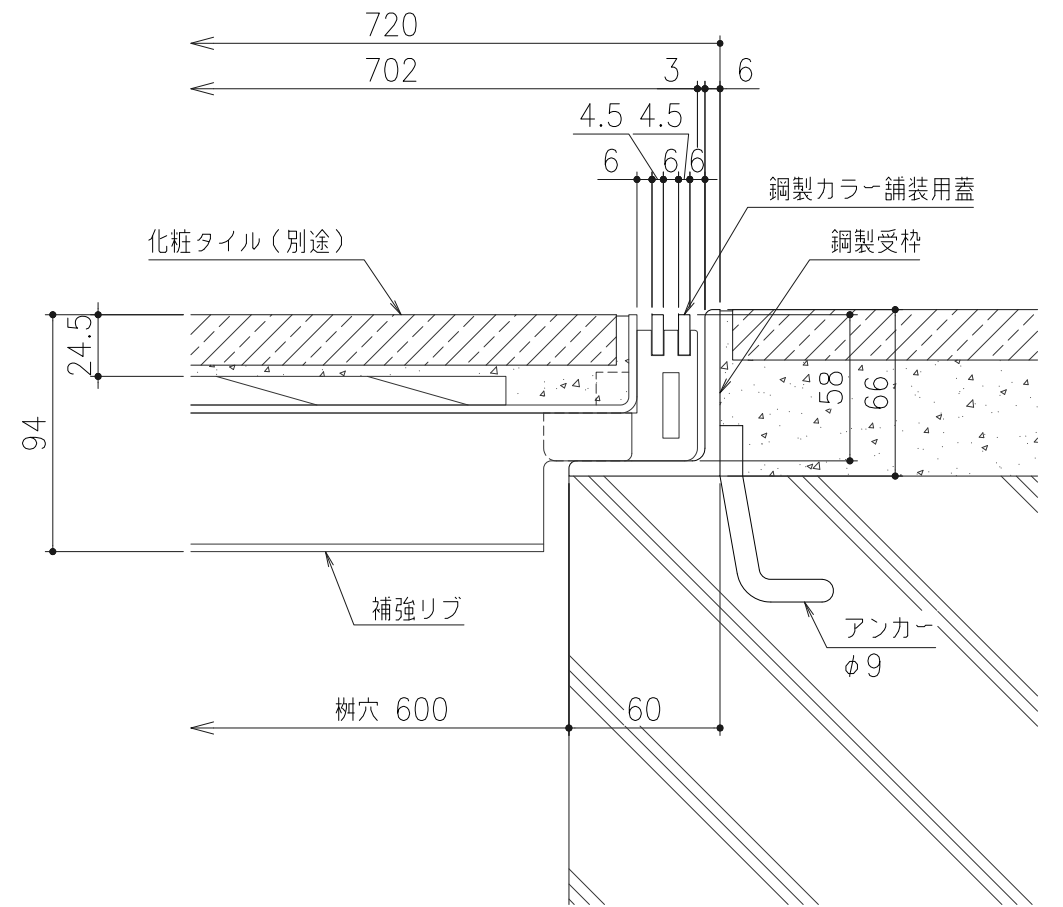
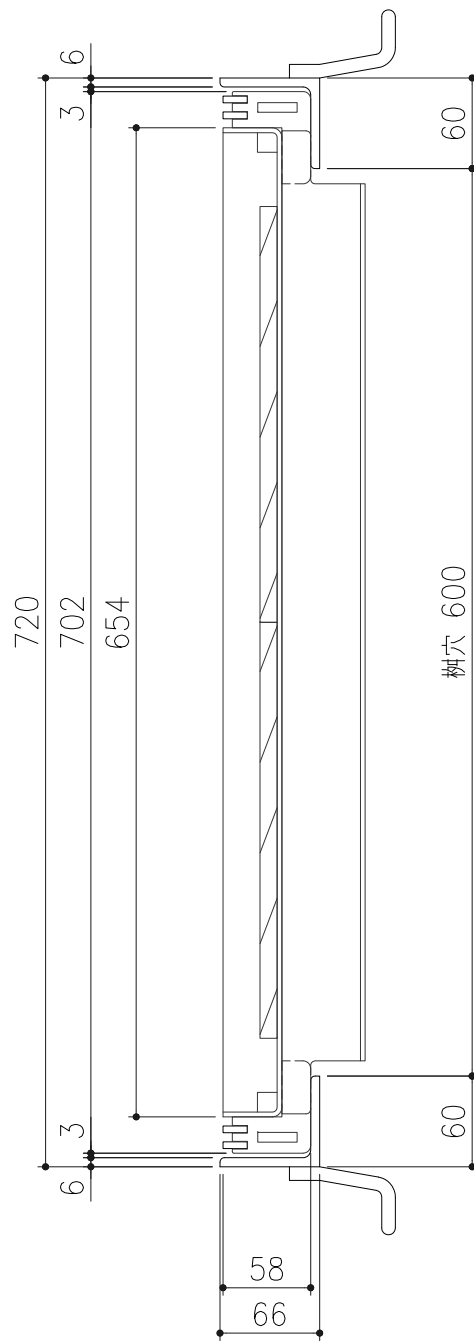


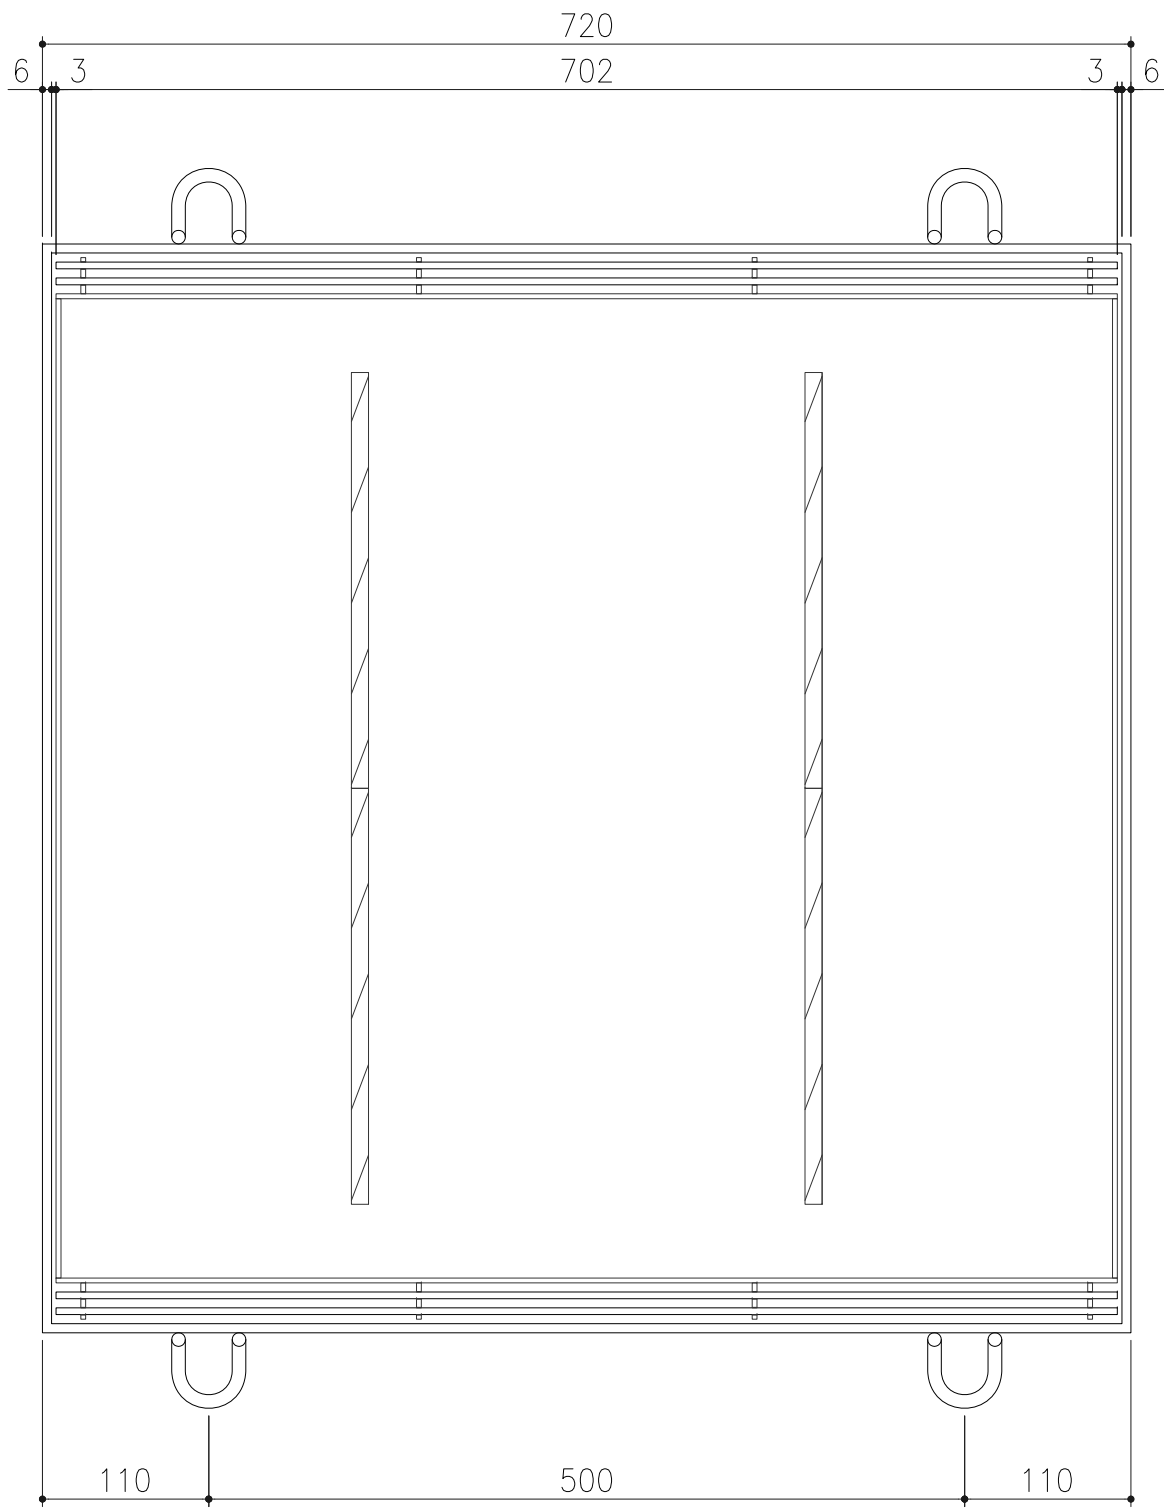

断面詳細図 S=1/3

仕様

鋼製カラー舗装用樹蓋

TM-14-600

材質；鋼製

表面処理；溶融亜鉛めっき

鋼製カラー舗装用受枠

GT-1-60、（GTZ-1-60）

材質；SS400

表面処理；錆止塗装、（溶融亜鉛めっき）

③	仕様変更	'24.3.14	市川	近藤	第三 角 法	製図	担当	年月日	尺度	名称	鋼製カラー舗装用樹蓋（T-14用）	図番	BGB318K021-3
②	更新	'23.8.28	蘭	後藤		検図	西村	'07.11.6	1/5	品名	TM-14-600 /GT-1-60、（GTZ-1-60）	株式会社 中部コーポレーション	
①	仕様変更	'20.3.25	李	近藤		承認	西村	〃					
記号	変更内容・理由	年月日	担当	承認			川瀬	〃					