
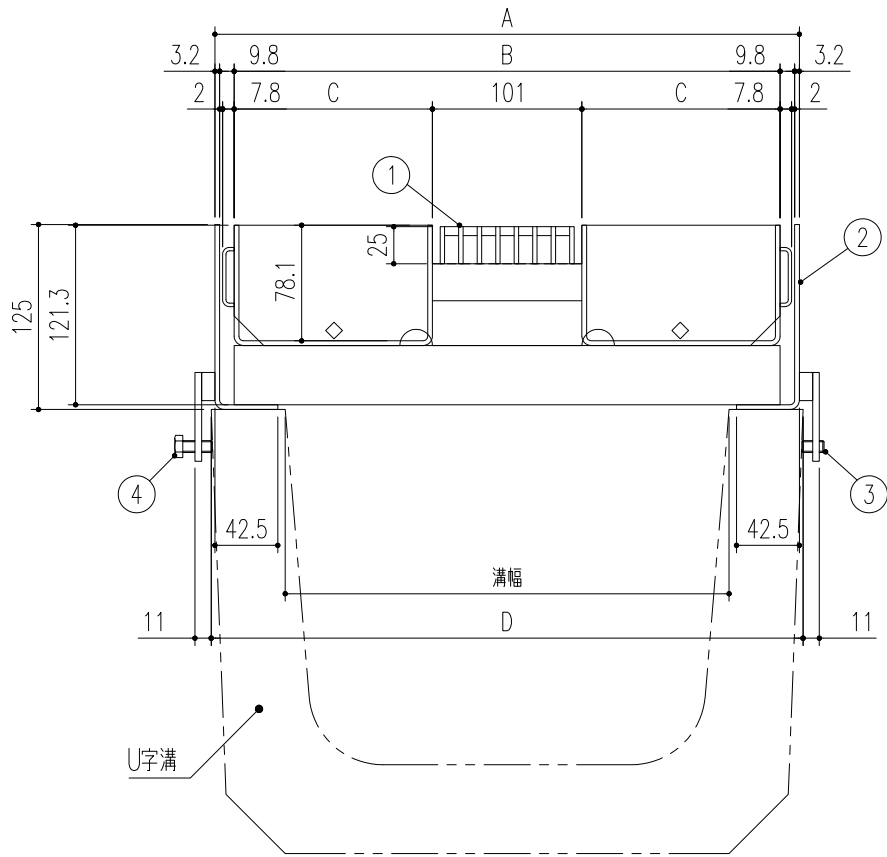


No	品名	材質	数量	備考
1	化粧蓋	鋼製	1	溶融亜鉛めっき／「K」黒色仕上。。。ケンボージンク
2	受枠	鋼製	1	溶融亜鉛めっき／「K」黒色仕上。。。ケンボージンク
3	六角穴付き止めネジ	ステンレス製	2	M8×15
4	六角ボルト	ステンレス製	2	M8×20

※ 型式記号「K」は黒色仕上を示す

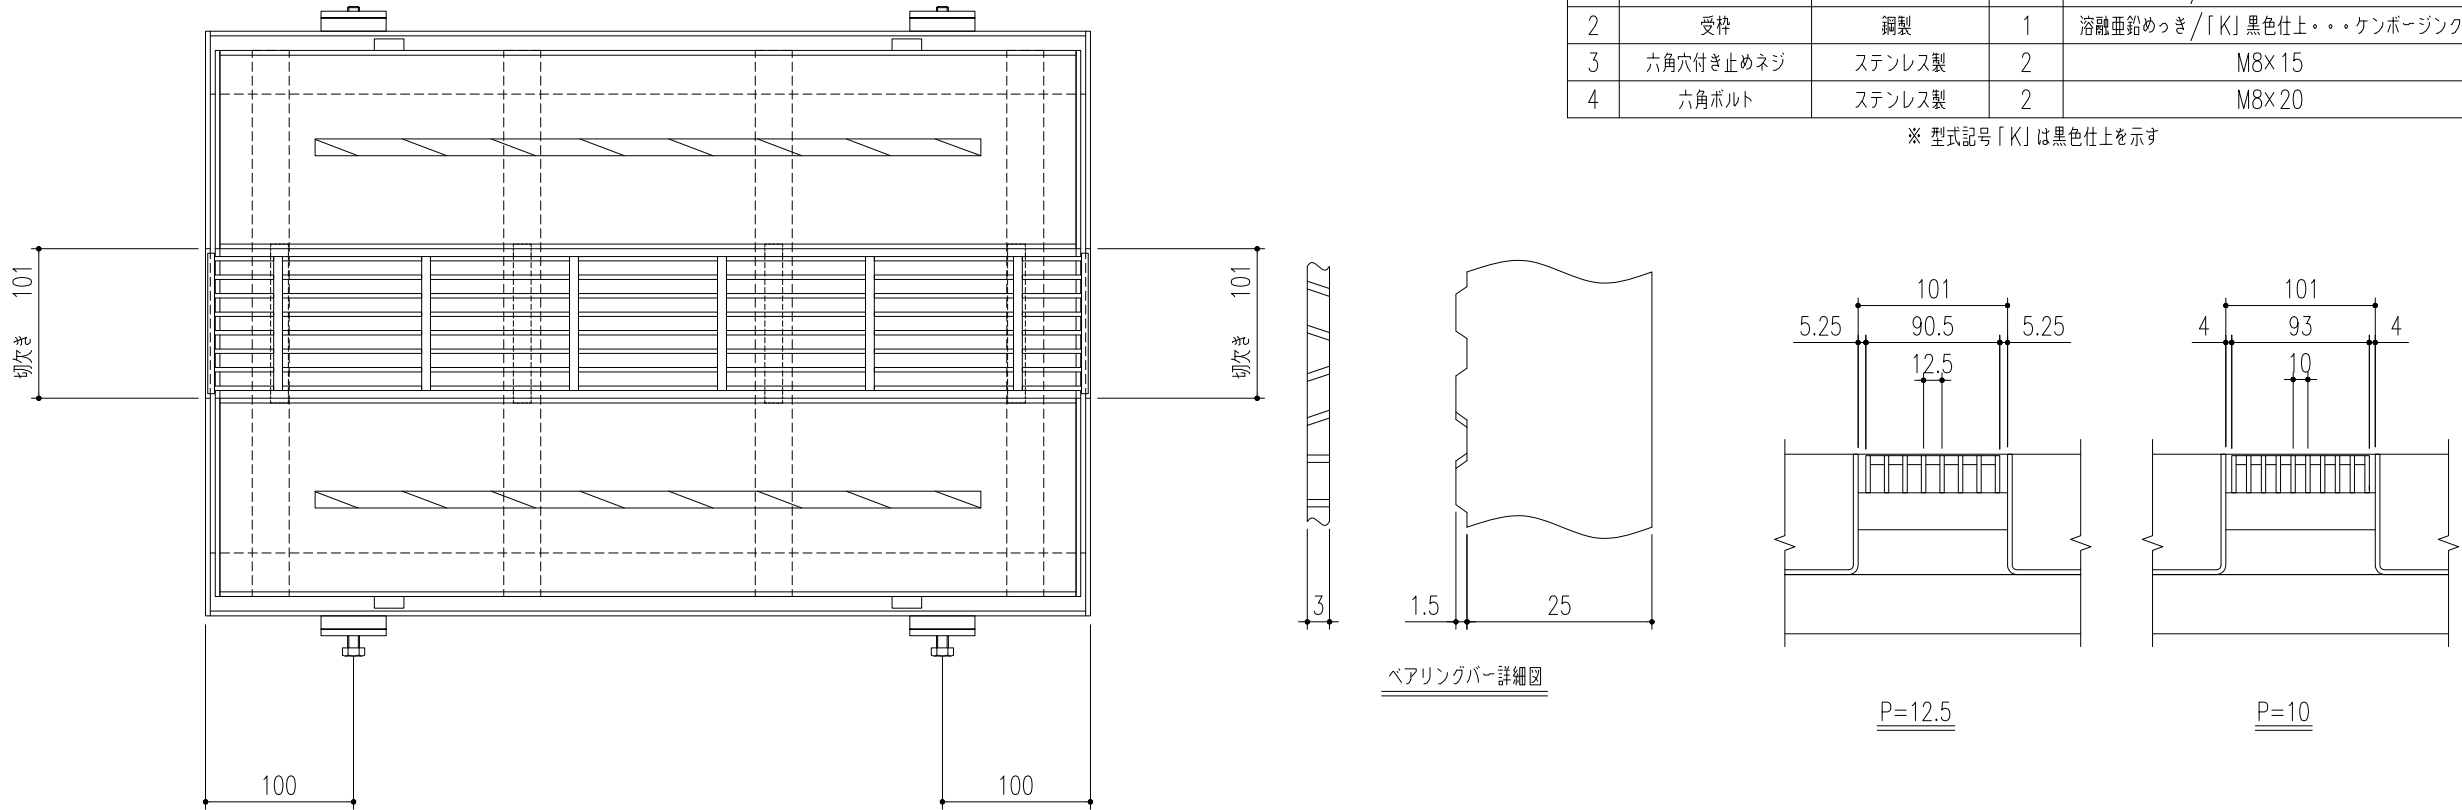

U10TJ-14(K)-30C-W	300	395	369	134	400
U10TJ-14(K)-24C-W	240	325	299	99	330
型式記号	溝幅	A	B	C	D

※注記
グレーチングは化粧蓋と一体物になっています。

4		更新		'23.01.13	蘭	後藤
3	KKY-22-019	板厚変更、及び変更に伴う寸法変更		'22.04.01	後藤	近藤
2	KKY-19-029	フック部寸法変更		'19.08.30	後藤	近藤
1	KKY-18-032	型式変更・ラインナップ追加		'18.8.1	加藤	近藤
記号	通知番号	変更内容・理由	変更数	年 月 日	担 当	承 認

第二角法	製図	担 当	年 月 日	尺 度	名 称	アーバンスリット掃除口（中央タイプ・両接続用） 荷重区分 T-14用 スチール製スリット蓋	図 番	BQ3218K737-4
	検図	西村	'17.3.3	1/5	品 名	U10TJ-14(K)-24C-W~U10TJ-14(K)-30C-W P=12.5 / P=10	株式会社 中部コーポレーション	
	承認	小野	"					