
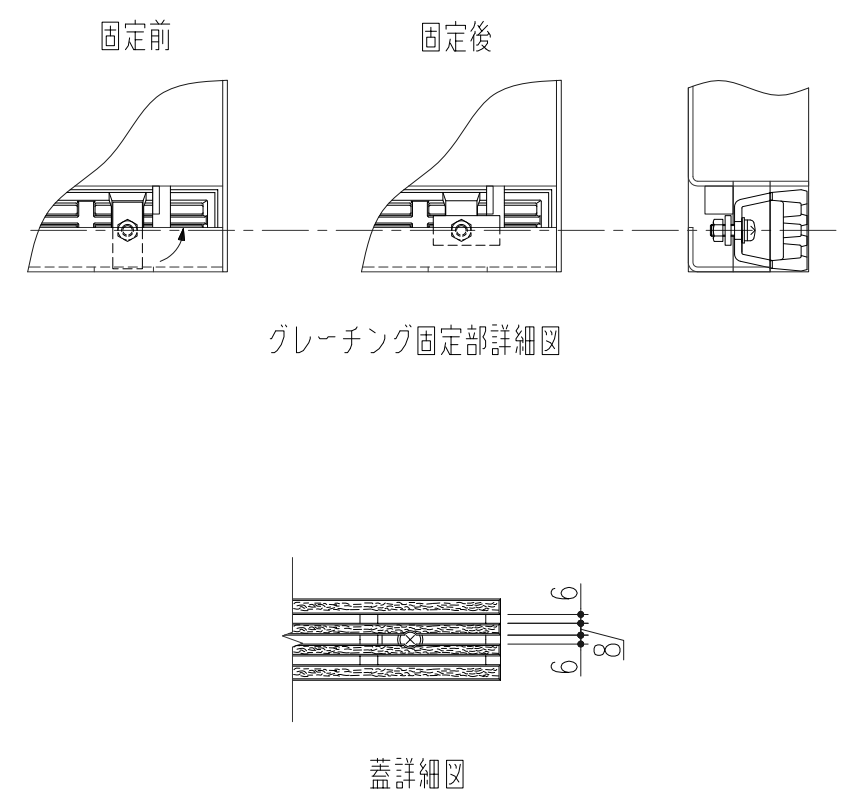


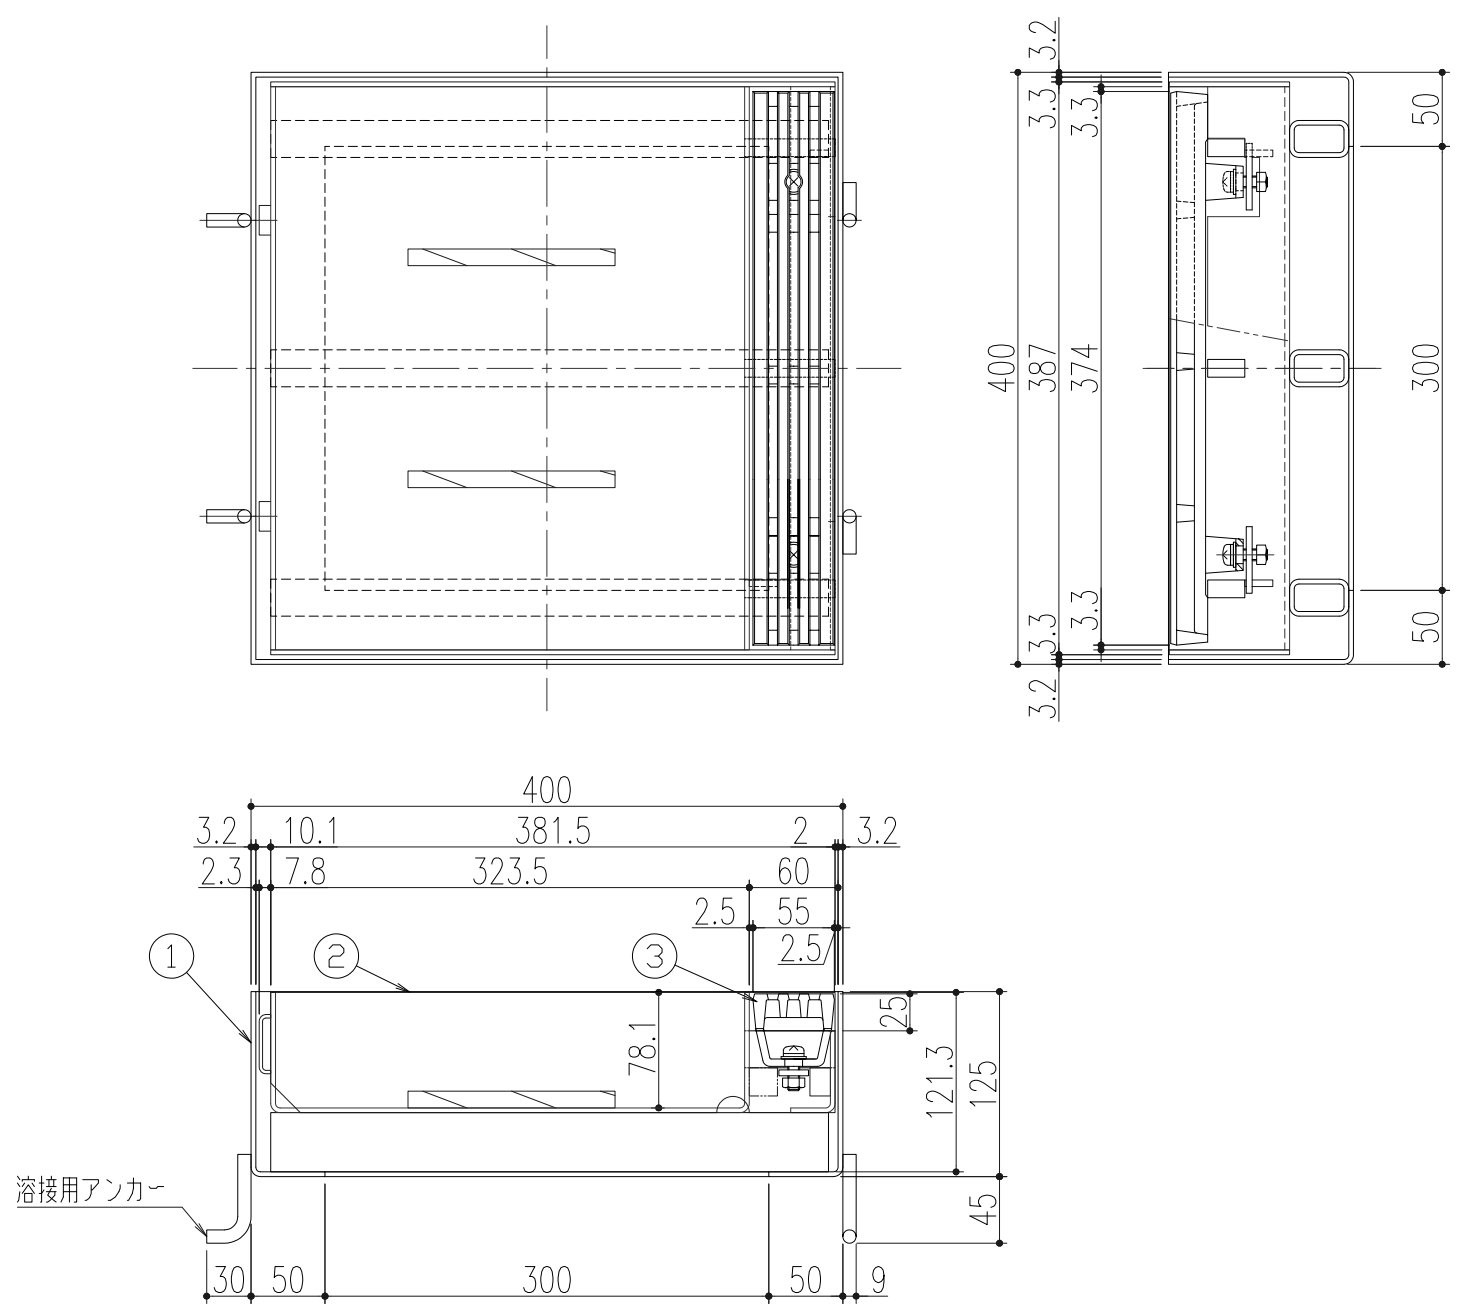

※注記

スリット蓋は化粧蓋から取り外しができます（ロック付）。

※ 型式記号「K」は黒色仕上を示す

3	スリット蓋	1	FCD500	CSコート	凹凸模様
2	化粧蓋	1	鋼製	溶融亜鉛めっき/「K」黒色仕上（溶融亜鉛めっき＋黒塗装）	
1	受枠	1	鋼製	溶融亜鉛めっき/「K」黒色仕上（溶融亜鉛めっき＋黒塗装）	
NO	品 名	個数	材 質	表面処理	備考

③	表面処理変更（ケンボージンク処理→黒色仕上げ）	'25.5.30	小森	近藤	第三 角 法	担 当	年 月 日	尺 度	名 称 品 名	アーバンスリット（樹蓋 境界型） 荷重区分 T-14用 樹穴口300用 鋳鉄製スリット蓋 U6DM-14(K)-300	図 番 株式会社 中部コーポレーション	DS62180001-3
②	更新	'23.1.13	李	後藤		製 図	後藤	'19.6.11				
①	通知番号KKY-22-019 板厚変更、及び変更に伴う寸法変更	'22.4.1	後藤	近藤		検 図	後藤	〃				
記 号	変更内容・理由	年 月 日	担 当	承 認		承 認	近藤	〃				