

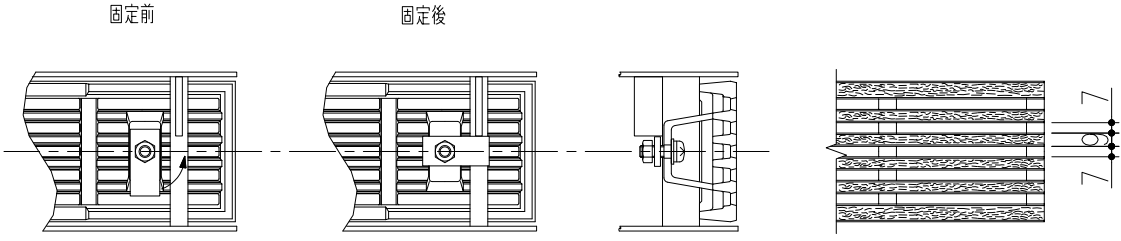
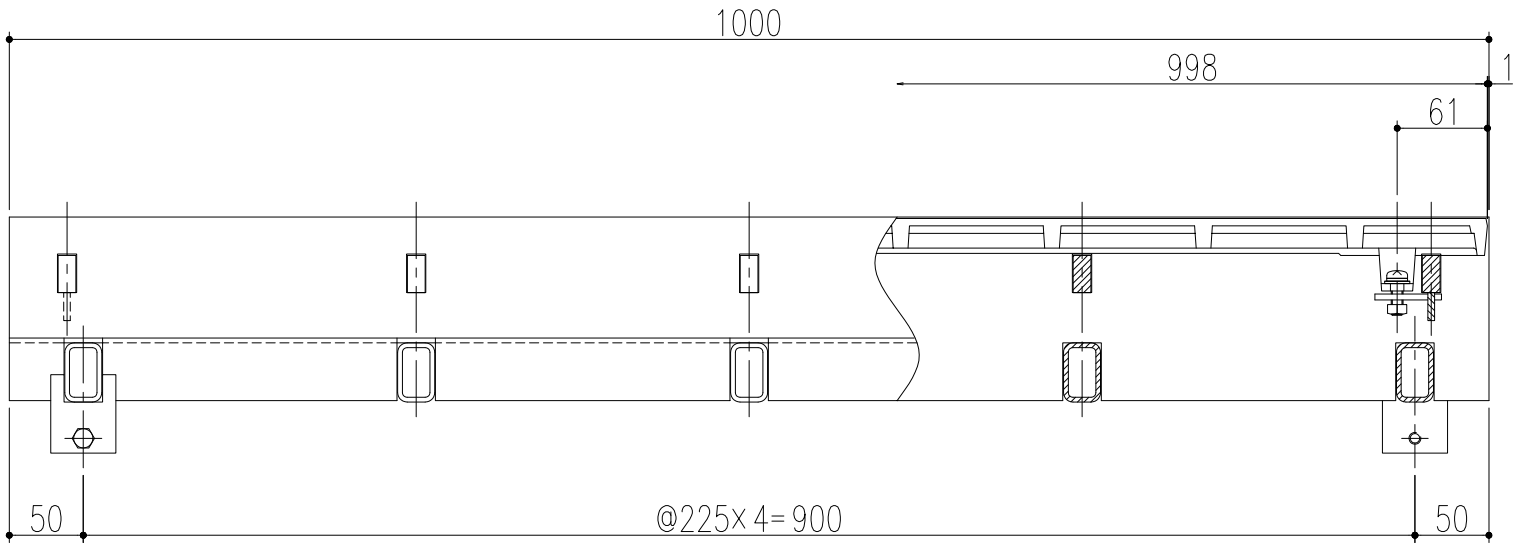


No	品名	材質	数量	備考
1	蓋	FCD500	1	凹凸模様 CSコート
2	受枠	鋼製	1	溶融亜鉛めっき
3	固定金具	SUS304	2	
4	六角穴付き止めネジ	ステンレス製	2	M8×15
5	六角ボルト	ステンレス製	2	M8×20

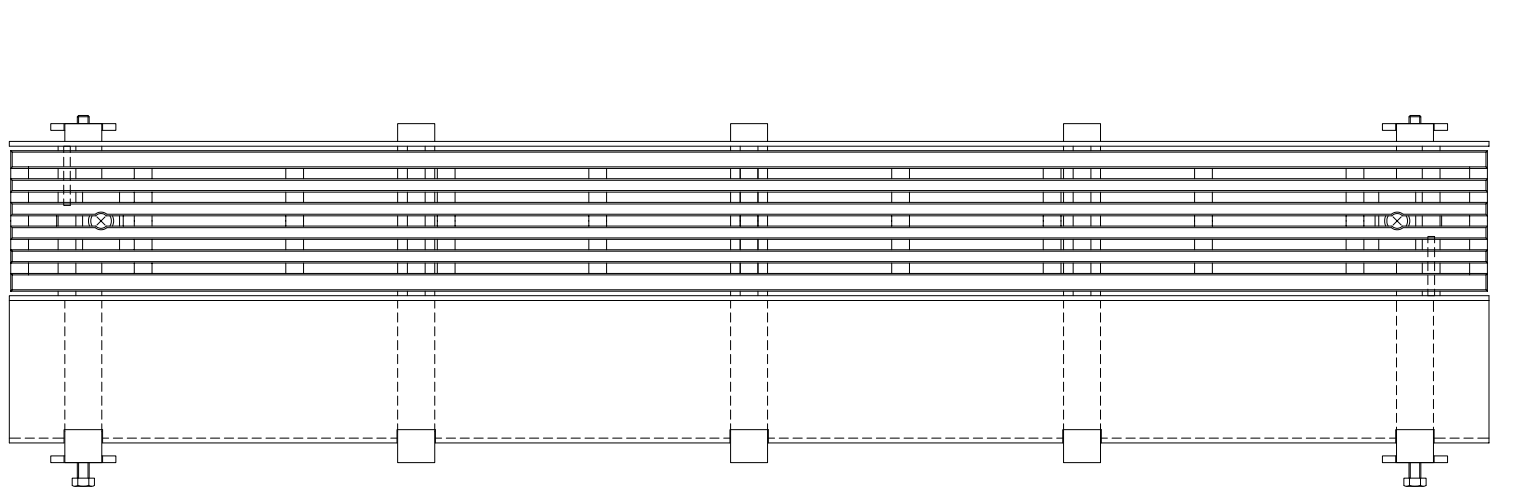

グレーチング固定部詳細図

蓋詳細図

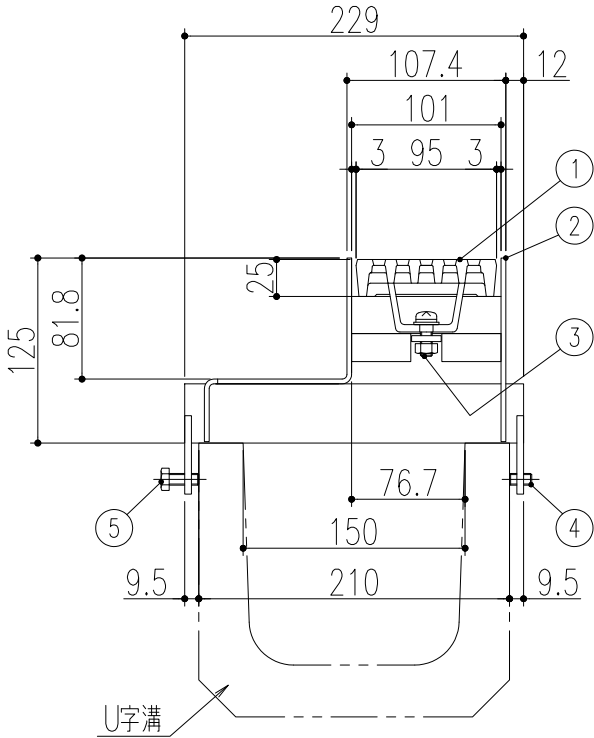

△					第三 角 法	製 図	担 当	年 月 日	尺 度	名 称 ア－バンスリット（U字溝用）境界型 荷重区分 T－14 鋳鉄製溝蓋 受 枠 U10T－14－15 蓋 UF10D25	図 番 DU62180052－1 株式会社 中部コーポレーション
△						検 図	後藤	'19.7.8	1/5		
△	受枠板厚変更、及び変更に伴う寸法変更	'22.6.17	後藤	近藤		承 認	近藤	〃	(A3)		
記 号	変更内容・理由	年 月 日	担 当	承 認							

特記事項。。。指示なき製作基準は製品規格による。