

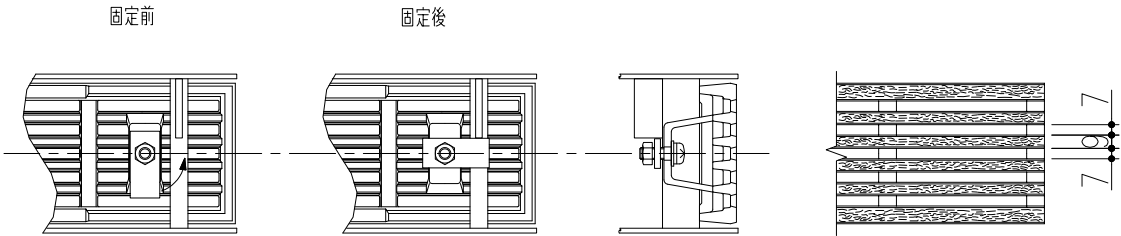
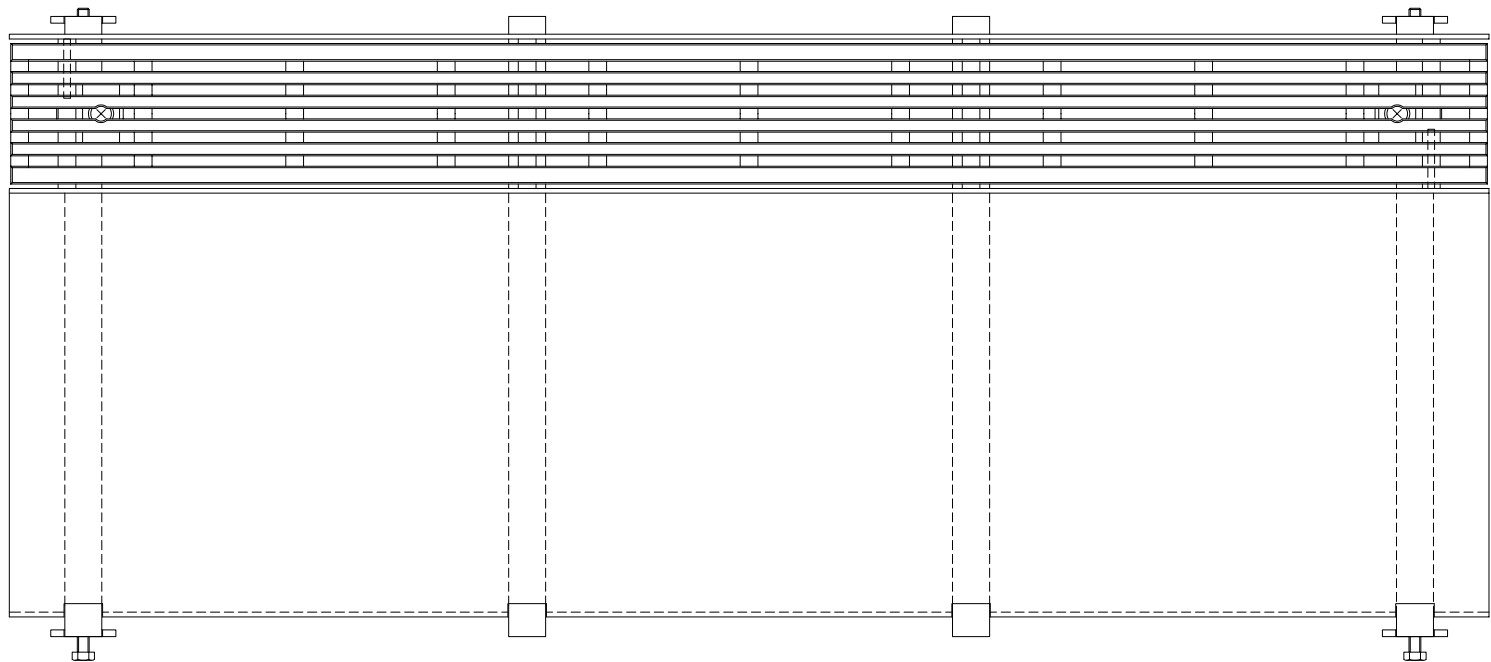


No	品名	材質	数量	備考
1	蓋	FCD500	1	凹凸模様 CSコート
2	受枠	鋼製	1	溶融亜鉛めっき
3	固定金具	SUS304	2	
4	六角穴付き止めネジ	ステンレス製	2	M8×15
5	六角ボルト	ステンレス製	2	M8×20

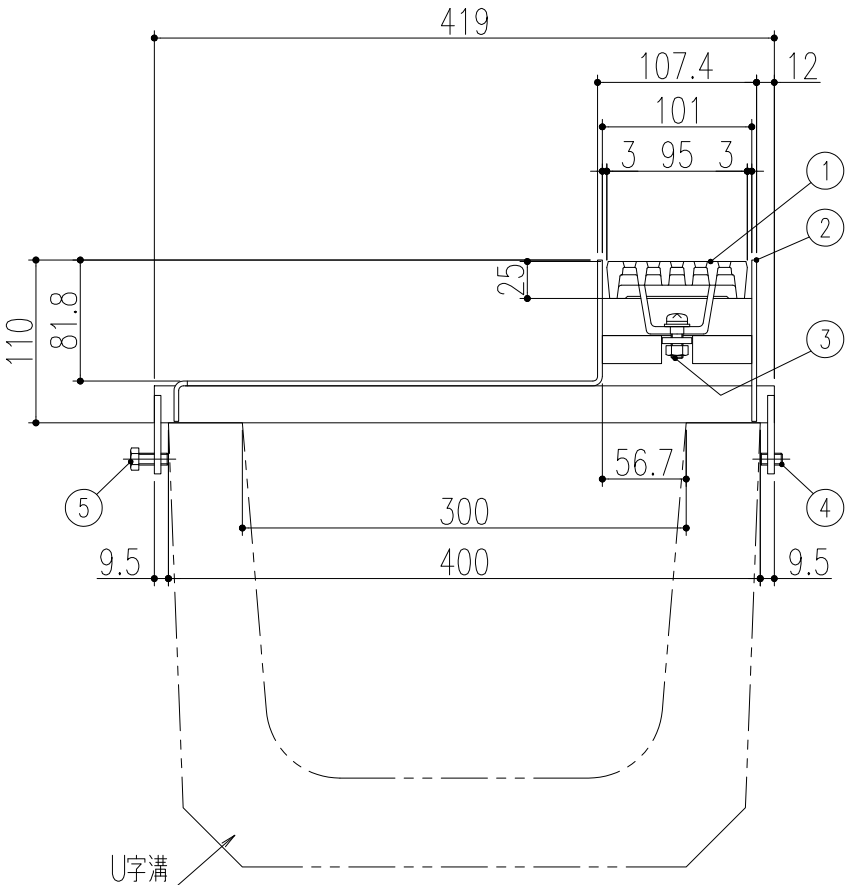

グレーチング固定部詳細図

蓋詳細図

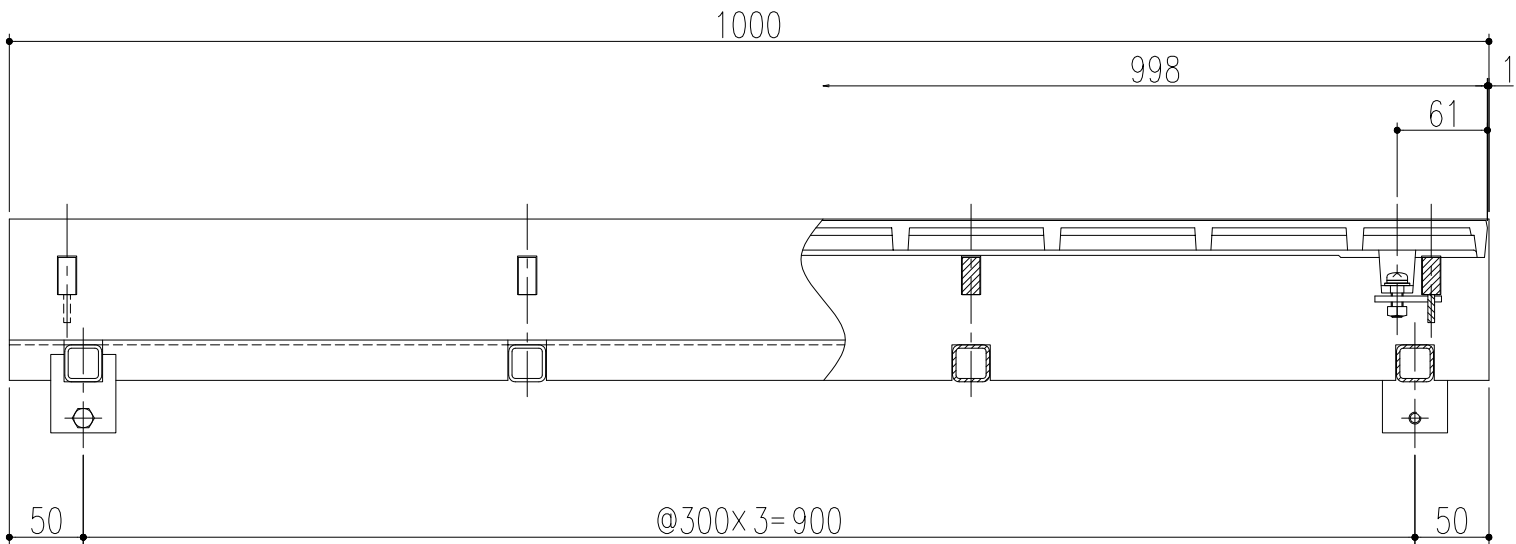

△					第三 角 法	担 当	年 月 日	尺 度	名 称	アーバンスリット（U字溝用）境界型 荷重区分 T-2 鋳鉄製溝蓋	図 番	DU62180053-1
△						製 ☒ 後藤	'19.7.8	1/5				
△	受枠板厚変更、及び変更に伴う寸法変更	'22.6.17	後藤	近藤		検 ☒ 後藤	〃		品 名	受枠 U10T-2-30 蓋 UF10D25		
記 号	変更内容・理由	年 月 日	担 当	承 認		承 認 近藤	〃	(A3)				

特記事項。。。指示なき製作基準は製品規格による。