

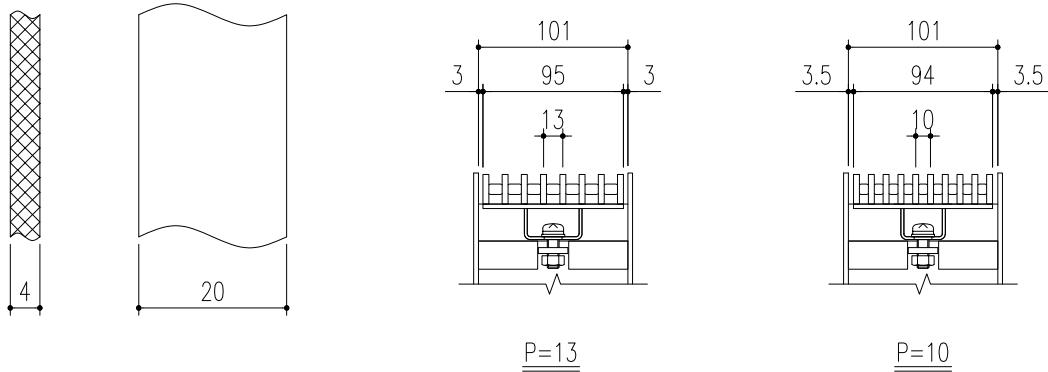
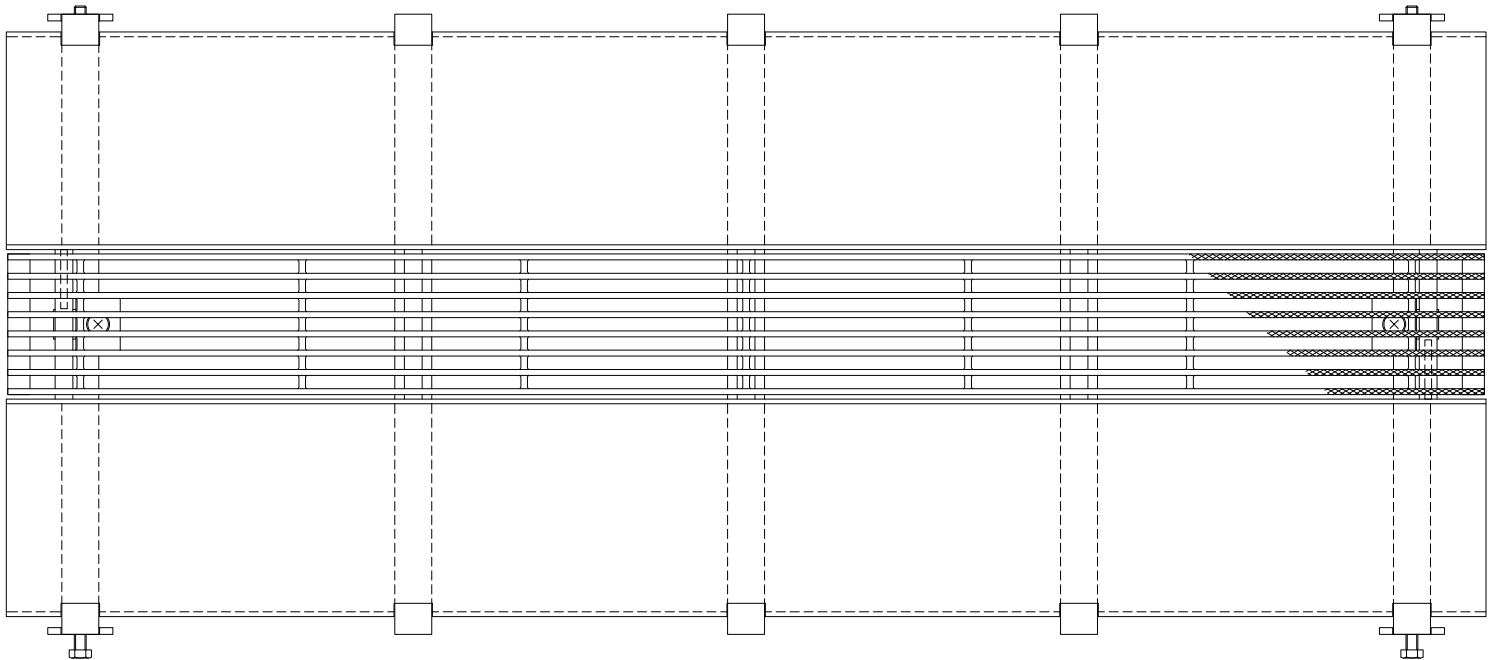



No	品名	材質	数量	備考
1	蓋	SUS304	1	ローレット加工
2	受枠	銅製	1	溶融亜鉛めっき
3	固定金具	SUS304	2	
4	六角穴付き止めネジ	ステンレス製	2	M8×15
5	六角ボルト	ステンレス製	2	M8×20

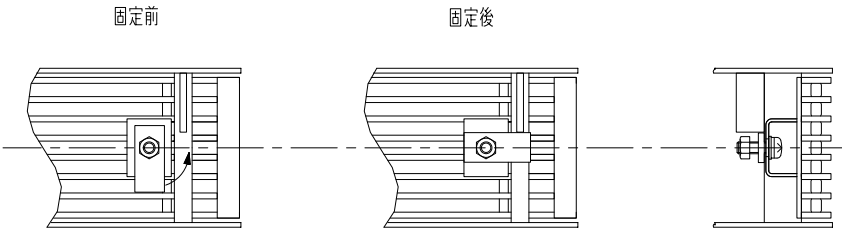

ベアリングバー詳細図

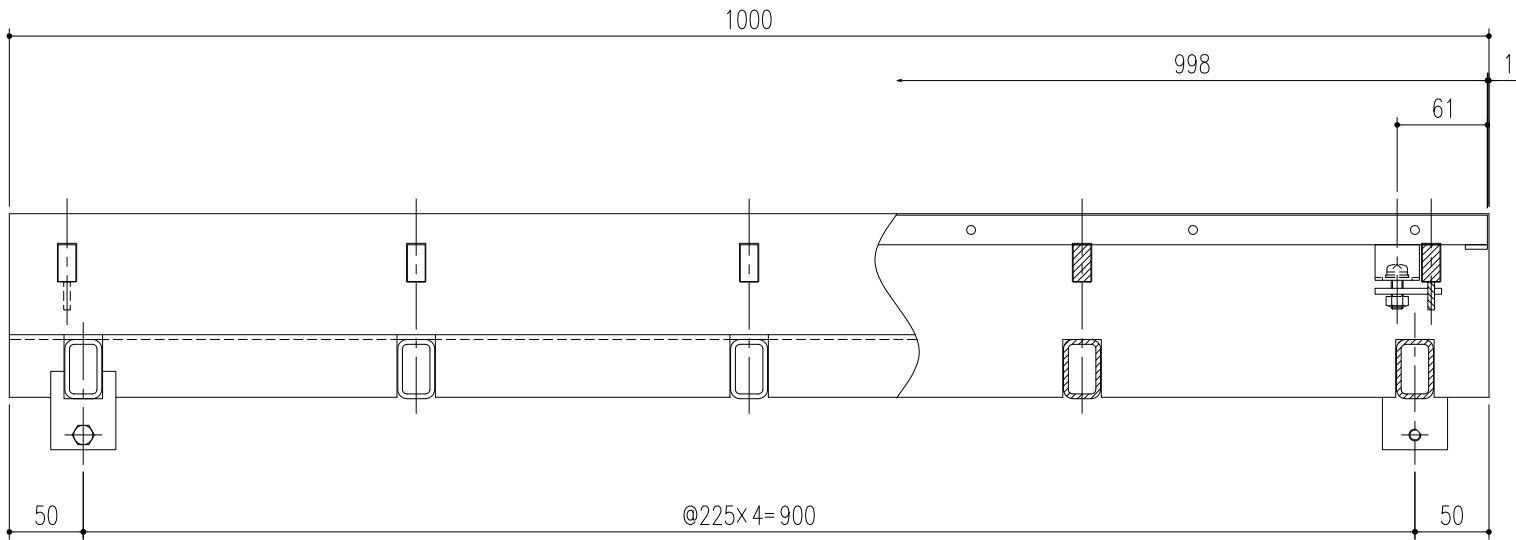

グレーチング固定部詳細図

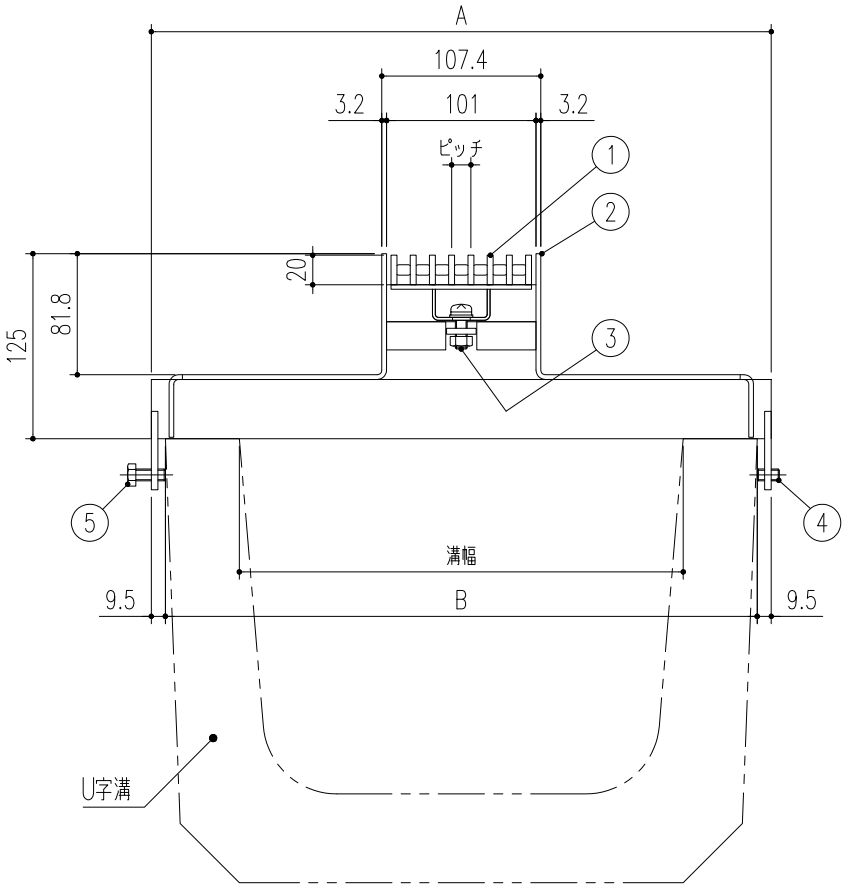

U10S-14-30C	300	419	400	P=10	20.6kg
U10S-14-24C	240	349	330	6.6kg	17.9kg
U10S-14-18C	180	269	250	P=13	14.8kg
U10S-14-15C	150	229	210	5.4kg	13.2kg
型式記号	溝幅	A	B	蓋質量	枠質量

④		更新		'23.1.13	蘭	後藤	第二 角 法	製 図 担 当 年 月 日 尺 度 名 称 品 名	アーバンスリット（U字溝用）中央型 荷重区分 T-14 ステンレス製溝蓋	図 番	DI82180018-4
③	KKY-22-024	受枠板厚変更、及び変更に伴う寸法変更		'22.4.1	後藤	近藤					
②	KKY-18-032	型式変更		18.08.01	加藤	近藤					
①				10.03.30	近藤	江上					
記号	通知番号	変更内容・理由	変更数	年 月 日	担 当	承 認					
									受枠 U10S-14-15C~U10S-14-30C 蓋 UF10S20 P=13 / P=10	株式会社 中部コーポレーション	