

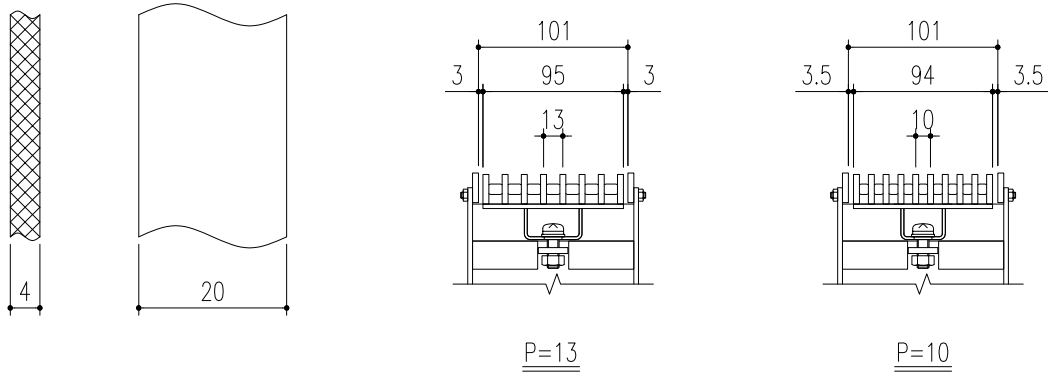
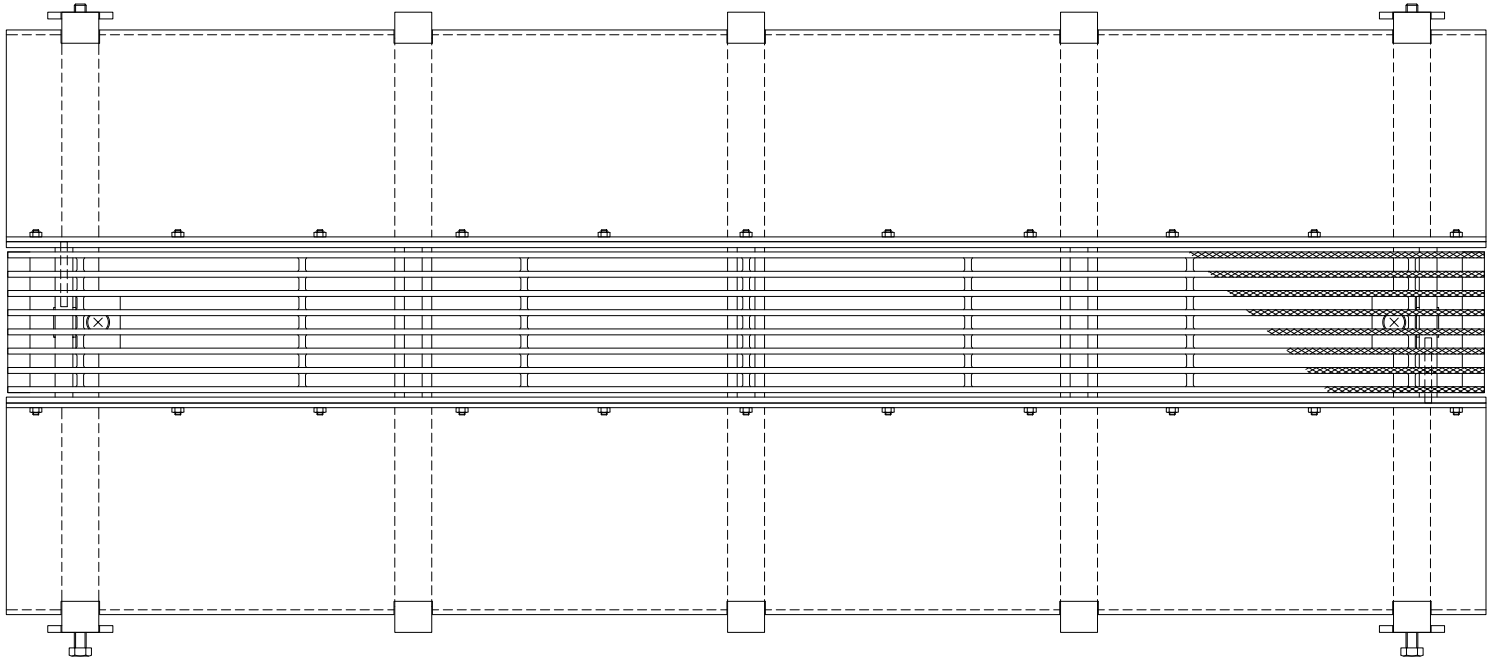
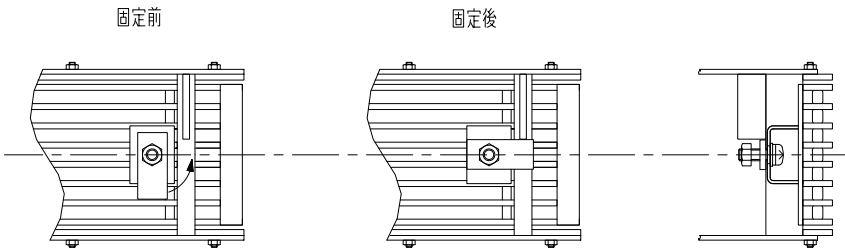


No	品名	材質	数量	備考
1	蓋	SUS304	1	ローレット加工
2	受枠	銅製	1	溶融亜鉛めっき
3	目地	SUS304	2	
4	固定金具	SUS304	2	
5	六角穴付き止めネジ	ステンレス製	2	M8×15
6	六角ボルト	ステンレス製	2	M8×20

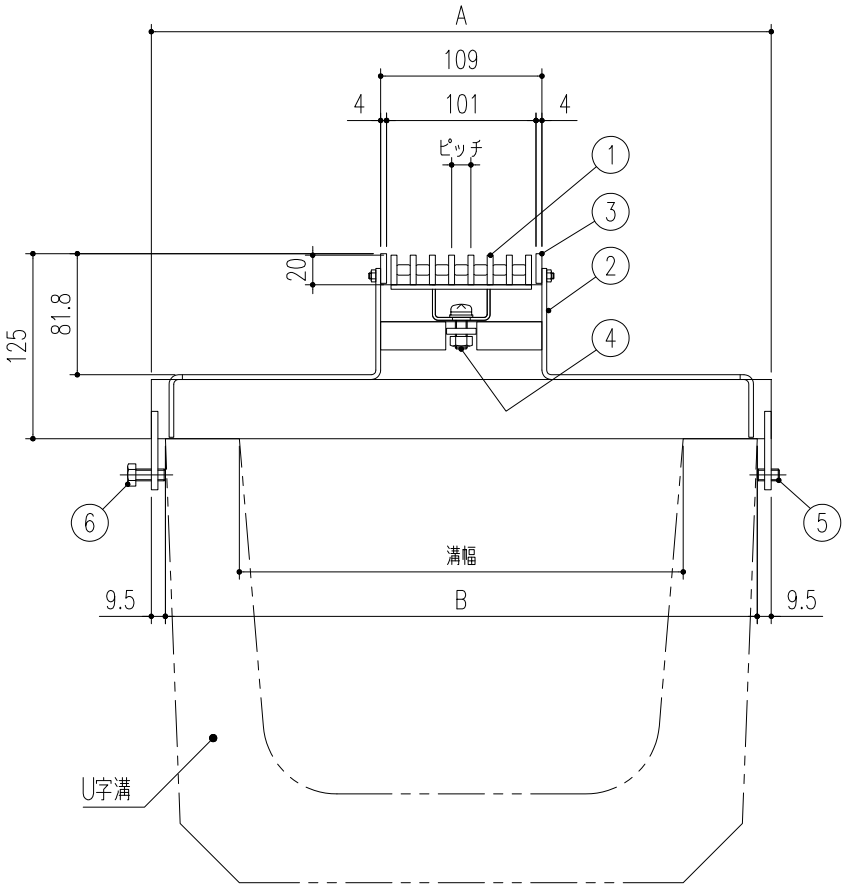

ベアリングバー詳細図

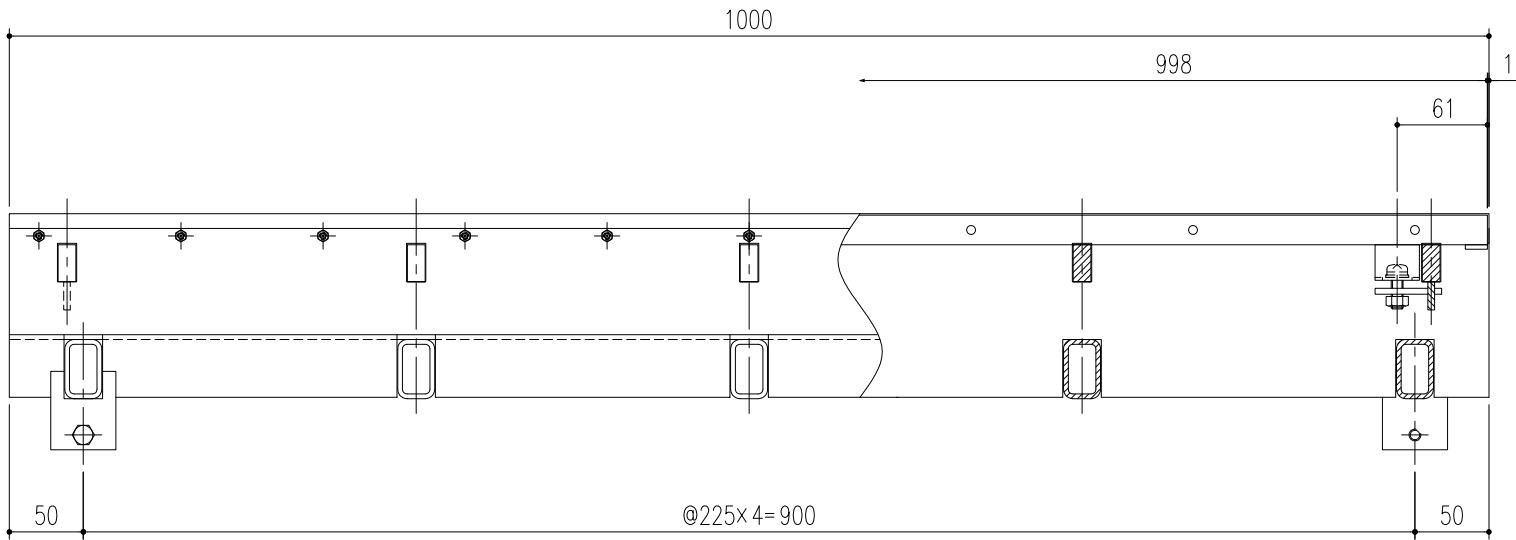

グレーチング固定部詳細図

U10S-14-30SC	300	419	400	P=10	21.2kg
U10S-14-24SC	240	349	330	6.6kg	18.5kg
U10S-14-18SC	180	269	250	P=13	15.4kg
U10S-14-15SC	150	229	210	5.4kg	13.8kg
型式記号	溝幅	A	B	蓋質量	枠質量

④		更新		'23.1.13	関	後藤	第二 角法	製図 検図 承認	担 当	年 月 日	尺 度 1/5	名 称	アーバンスリット（U字溝用）中央型 荷重区分 T-14 目地付 ステンレス製溝蓋	図 番	D182180015-4							
③	KKY-22-024	受枠板厚変更、及び変更に伴う寸法変更		'22.4.1	後藤	近藤																
②	KKY-18-032	型式変更		18.08.01	加藤	近藤																
①				10.03.30	近藤	江上																
記号	通知番号	変更内容・理由	変更数	年 月 日	担 当	承 認																
																株式会社 中部コーポレーション						