

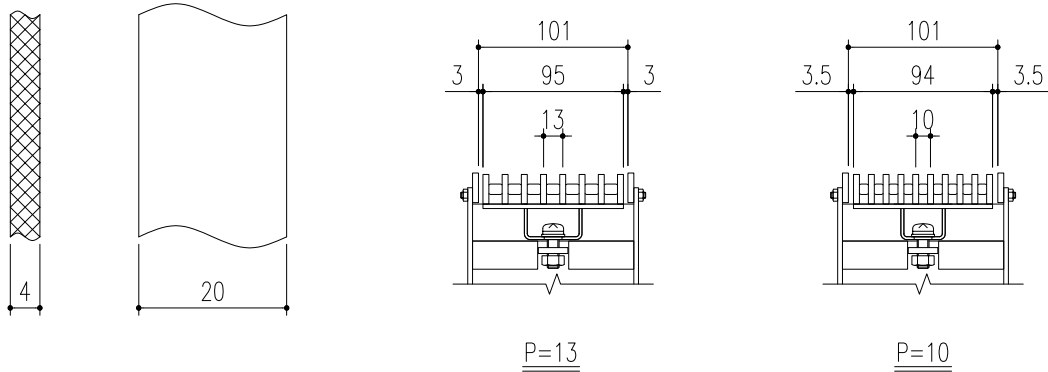
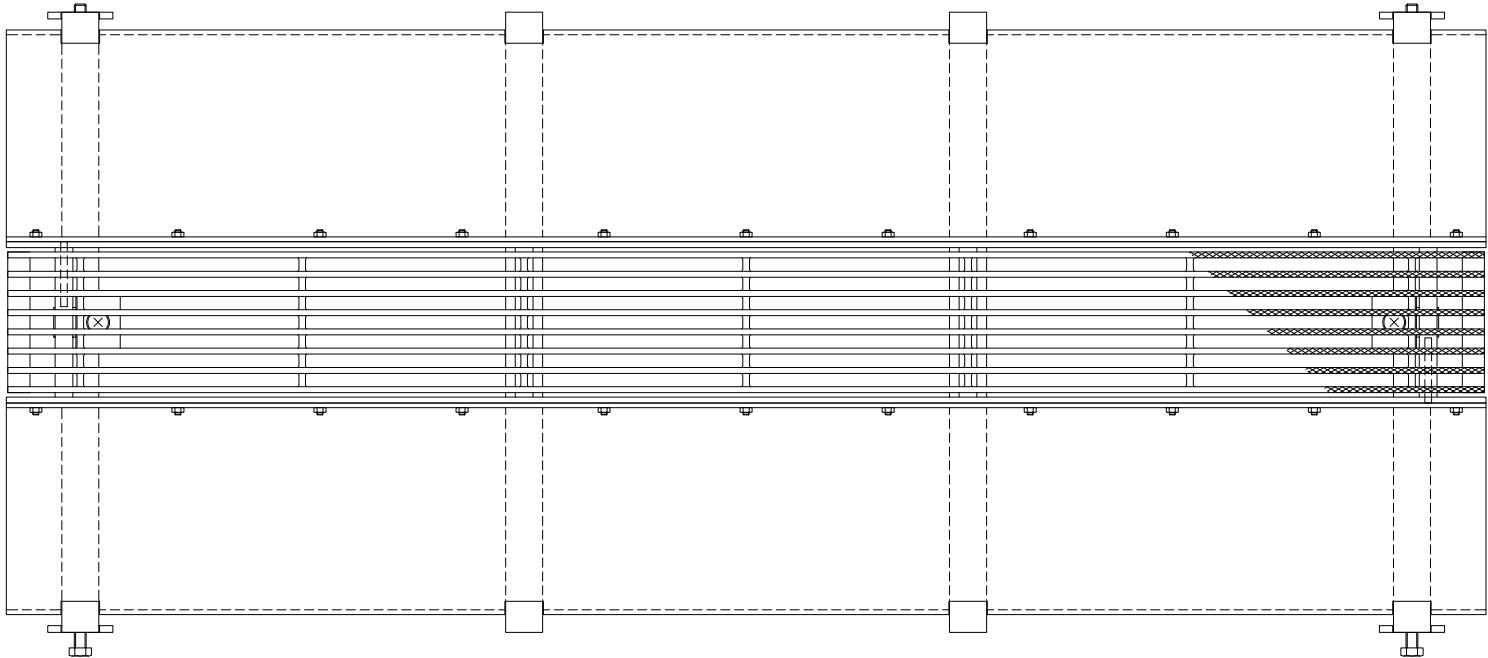
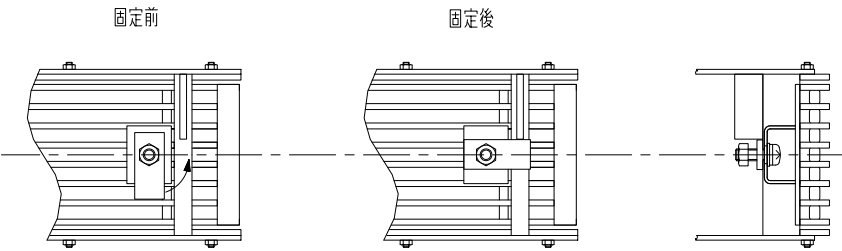


No	品名	材質	数量	備考
1	蓋	SUS304	1	ローレット加工
2	受枠	銅製	1	溶融亜鉛めっき
3	目地	SUS304	2	
4	固定金具	SUS304	2	
5	六角穴付き止めネジ	ステンレス製	2	M8×15
6	六角ボルト	ステンレス製	2	M8×20

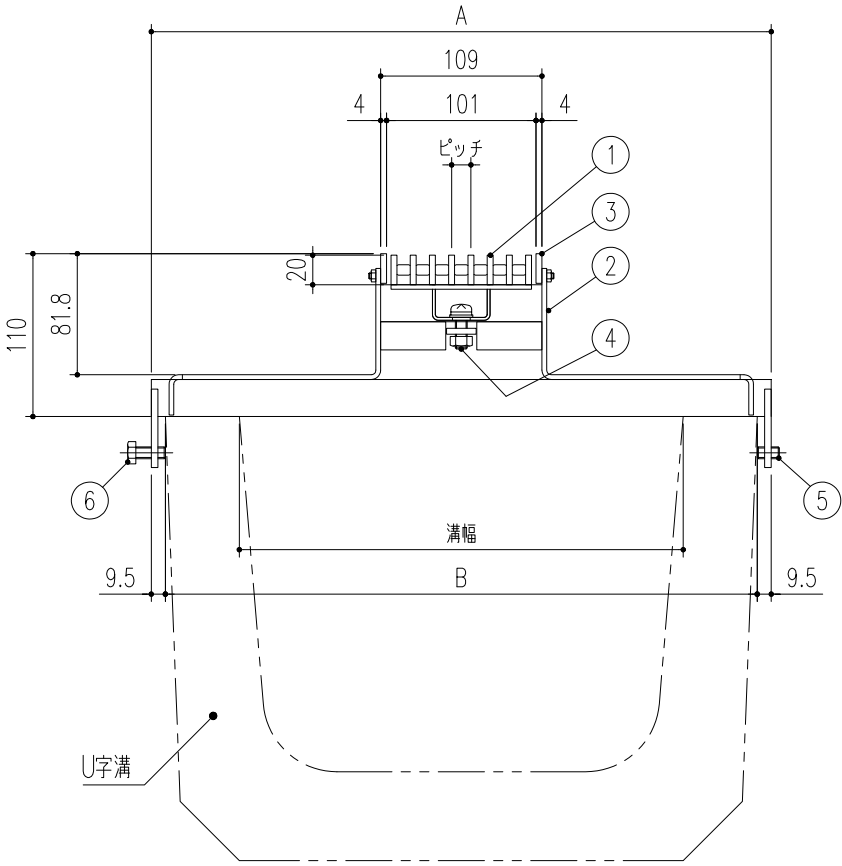

ベアリングバー詳細図

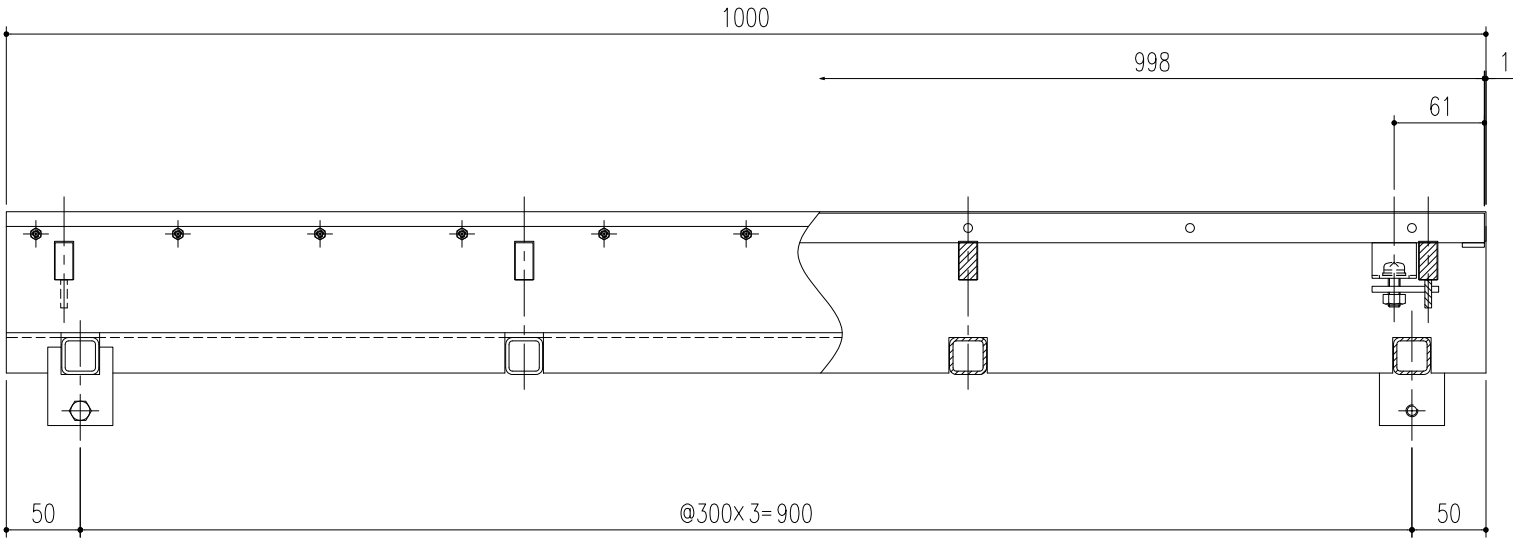

グレーチング固定部詳細図

U10S-2-30SC	300	419	400	P=10	17.0kg
U10S-2-24SC	240	349	330	6.6kg	14.8kg
U10S-2-18SC	180	269	250	P=13	12.3kg
U10S-2-15SC	150	229	210	5.4kg	11.0kg
型式記号	溝幅	A	B	蓋質量	枠質量

4		更新		'23.1.13	蘭	後藤
3	KKY-22-024	受枠板厚変更、及び変更に伴う寸法変更		'22.4.1	後藤	近藤
2	KKY-18-032	型式変更		18.08.01	加藤	近藤
1				10.03.30	近藤	江上
記号	通知番号	変更内容・理由	変更数	年 月 日	担 当	承 認

第二 角 法	製 図	担 当	年 月 日	尺 度	名 称	アークスリット（U字溝用）中央型 荷重区分 T-2 目地付 ステンレス製溝蓋 受枠 U10S-2-15SC~U10S-2-30SC 蓋 UF10S20 P=13 / P=10	図 番	D182180014-4 株式会社 中部コーポレーション
	検 図	近 藤	09.08.19	1/5	品 名			
	承 認	江 上	”					