

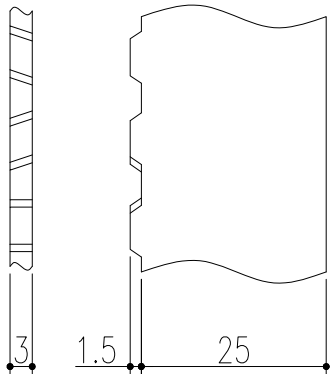
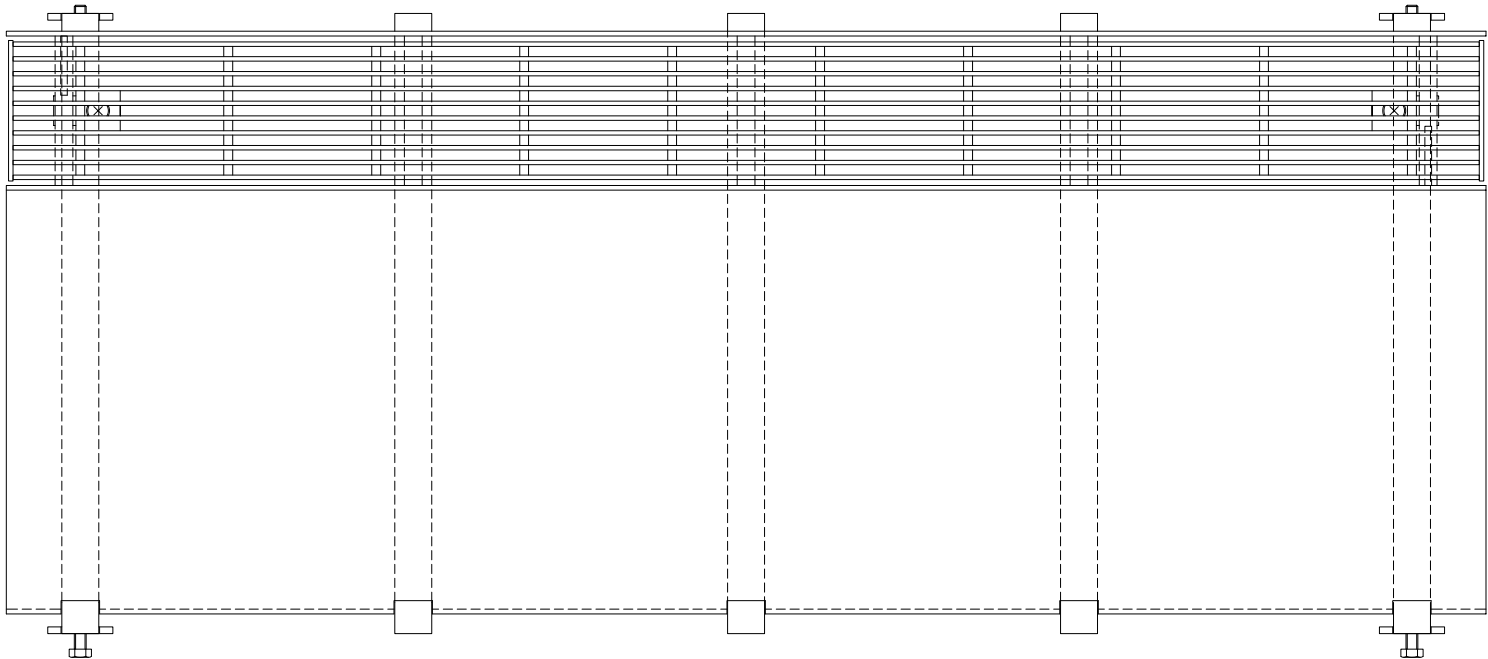



No	品名	材質	数量	備考
1	蓋	SS400	1	Vギザ 溶融亜鉛めっき
2	受枠	鋼製	1	溶融亜鉛めっき
3	固定金具	SUS304	2	
4	六角穴付き止めネジ	ステンレス製	2	M8×15
5	六角ボルト	ステンレス製	2	M8×20

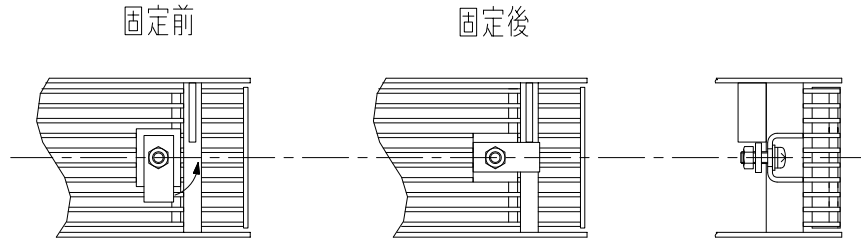

ベアリングバー詳細図

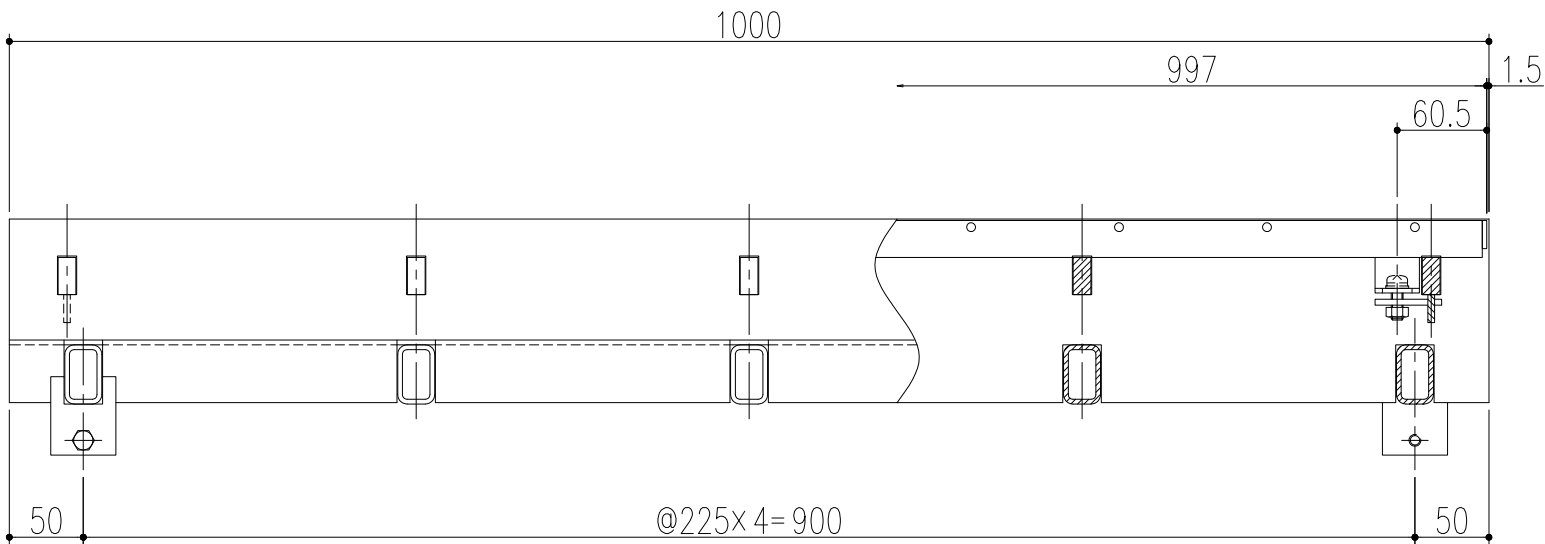



グレーチング固定部詳細図

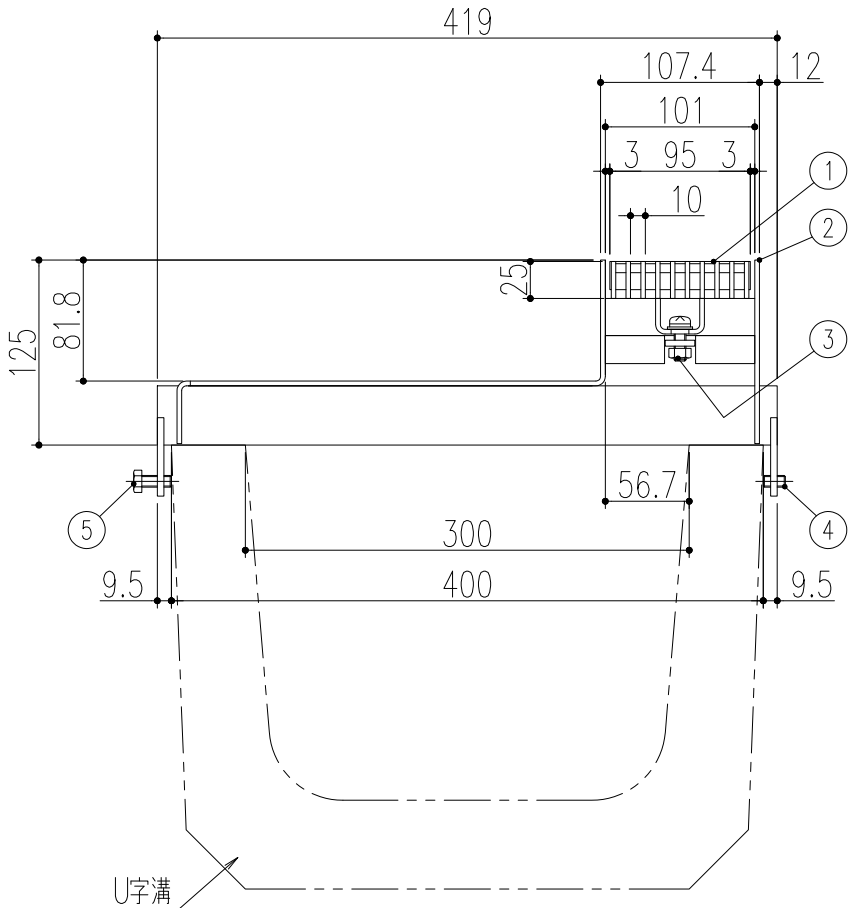



△					第三 角 法		担 当	年 月 日	尺 度	名 称	アーバンスリット（U字溝用）境界型 荷重区分 T-14 スチール製溝蓋	図 番	DU62180001-1
△						製 図	後藤	'19.7.8	1/5				
⚠	受枠板厚変更、及び変更に伴う寸法変更	'22.6.17	後藤	近藤		検 図	後藤	〃	(A3)				
記 号	変更内容・理由	年 月 日	担 当	承 認		承 認	近藤	〃					

特記事項。。。指示なき製作基準は製品規格による。


No	品名	材質	数量	備考
1	蓋	SS400	1	Vギザ 溶融亜鉛めっき
2	受枠	鋼製	1	溶融亜鉛めっき
3	固定金具	SUS304	2	
4	六角穴付き止めネジ	ステンレス製	2	M8×15
5	六角ボルト	ステンレス製	2	M8×20

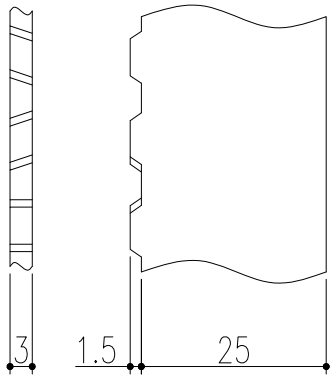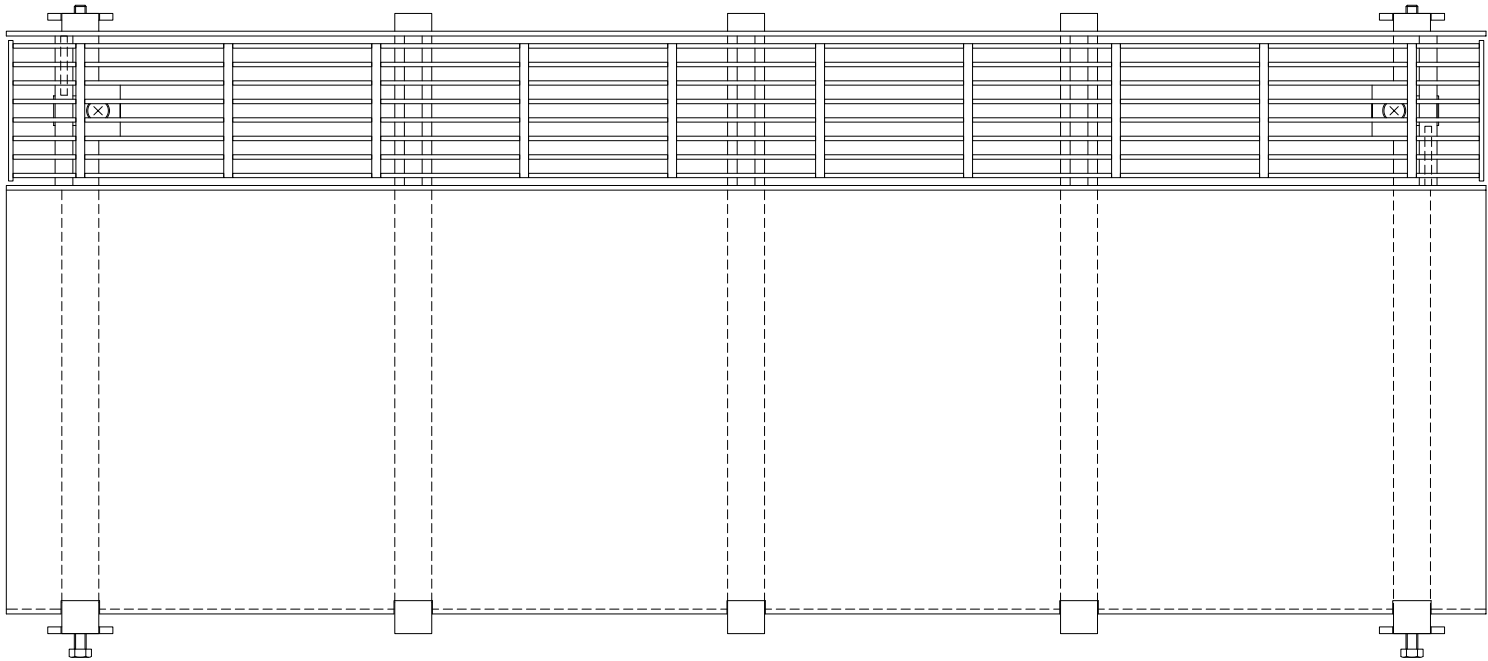

ベアリングバー詳細図

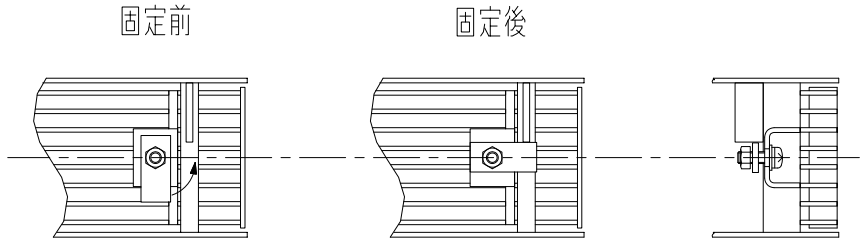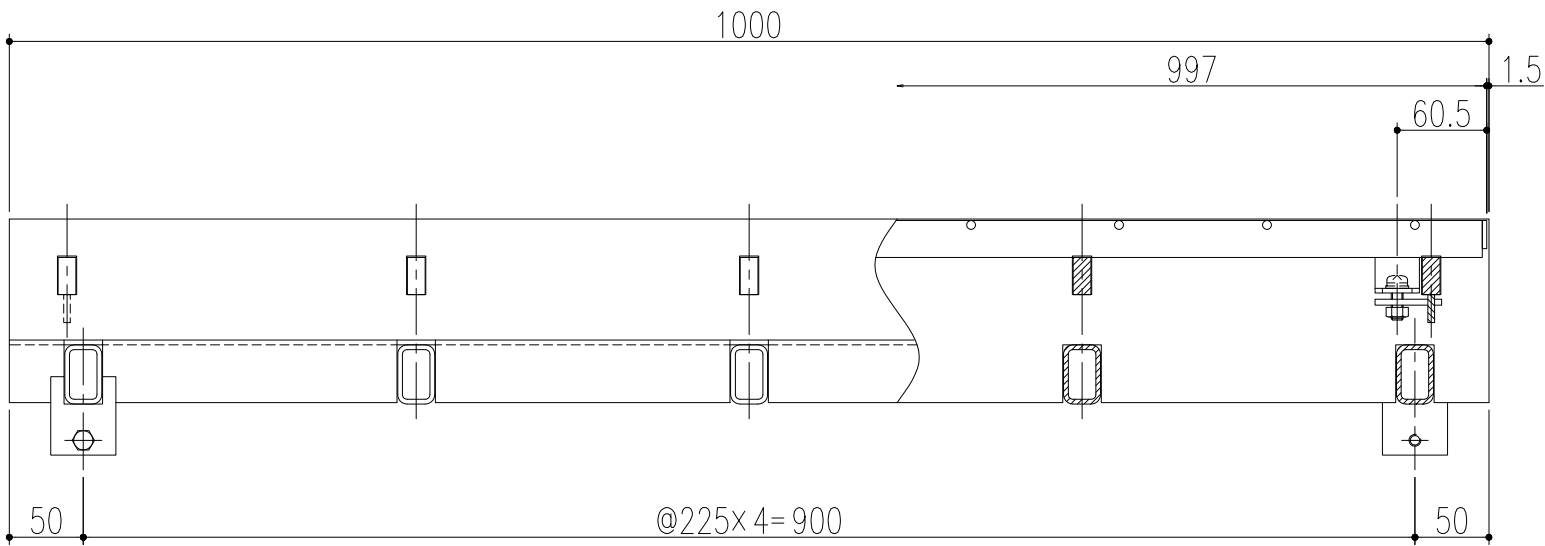

グレーチング固定部詳細図

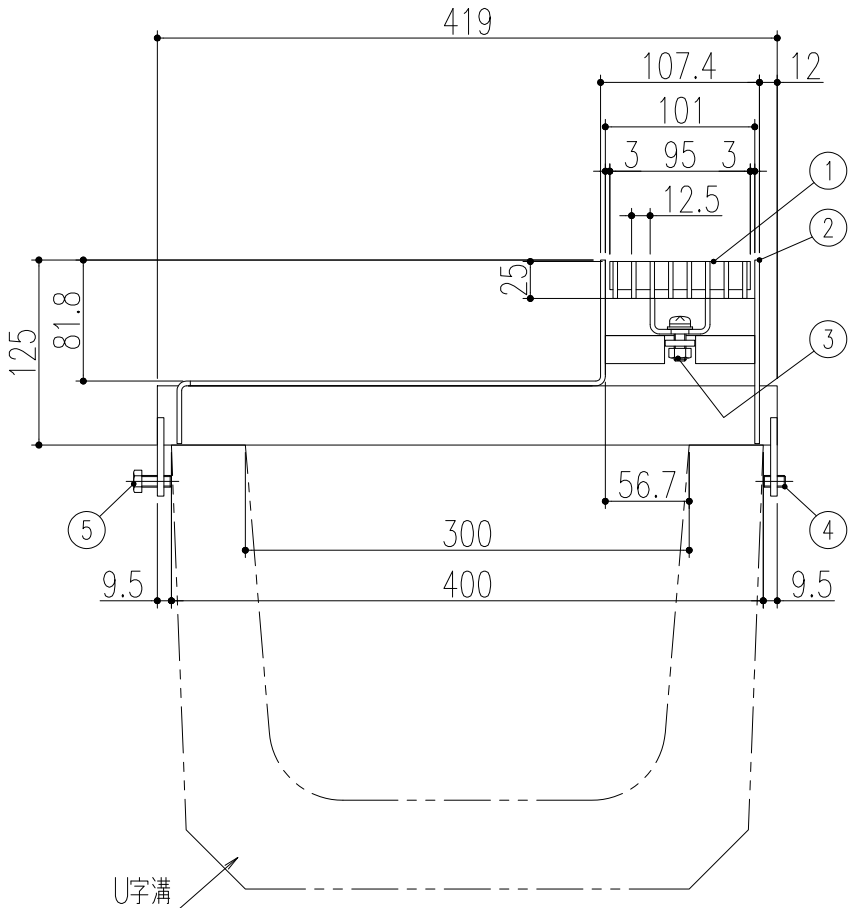

△					第三 角 法	担 当	年 月 日	尺 度	名 称 品 名	アーバンスリット（U字溝用）境界型 荷重区分 T-14 スチール製溝蓋 受枠 U10T-14-30 蓋 UF10T25 P=12.5	図 番 株式会社 中部コーポレーション	DU62180025-1
△						後藤	'19.7.8	1/5				
⚠	受枠板厚変更、及び変更に伴う寸法変更	'22.6.17	後藤	近藤		後藤	〃					
記 号	変更内容・理由	年 月 日	担 当	承 認		近藤	〃	(A3)				

特記事項。。。指示なき製作基準は製品規格による。