

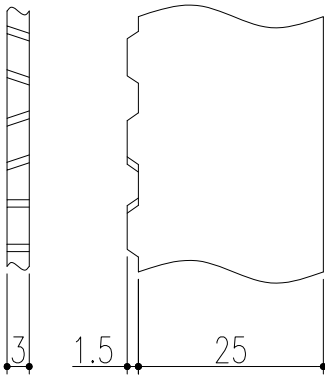
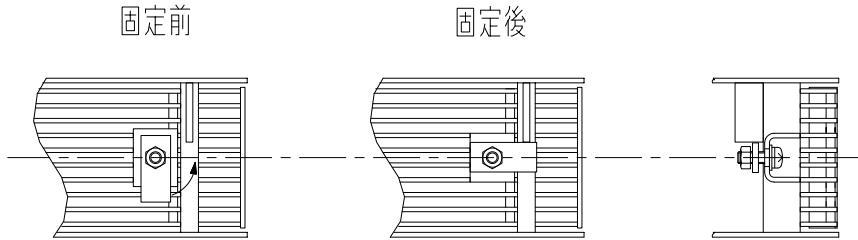



No	品名	材質	数量	備考
1	蓋	SS400	1	Vギザ 溶融亜鉛めっき
2	受枠	鋼製	1	溶融亜鉛めっき
3	固定金具	SUS304	2	
4	六角穴付き止めネジ	ステンレス製	2	M8×15
5	六角ボルト	ステンレス製	2	M8×20

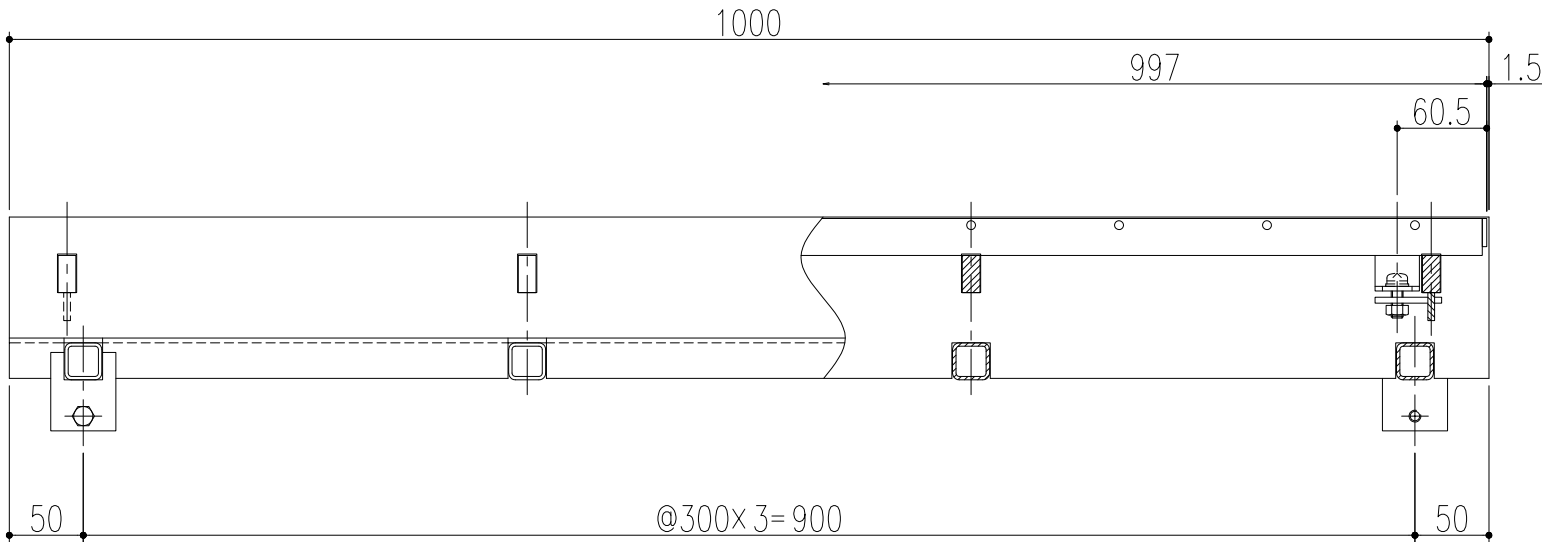

ベアリングバー詳細図

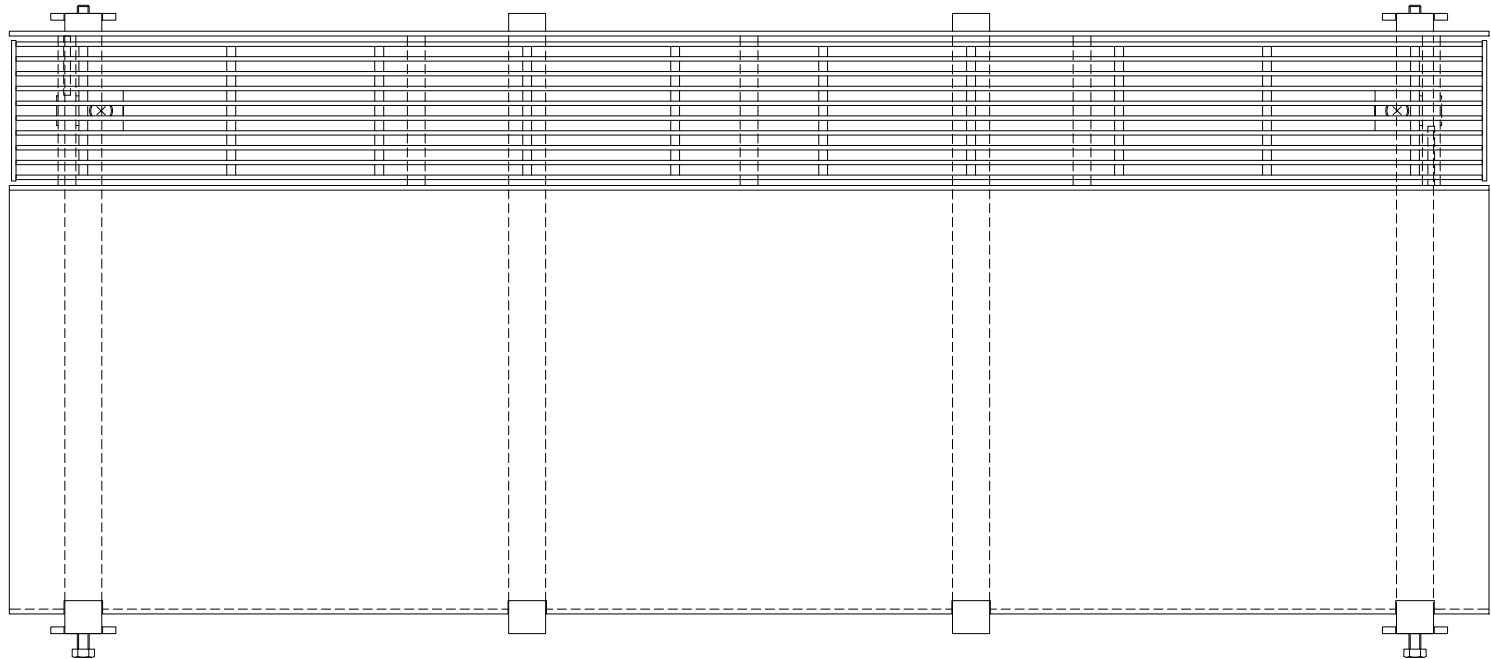



グレーチング固定部詳細図

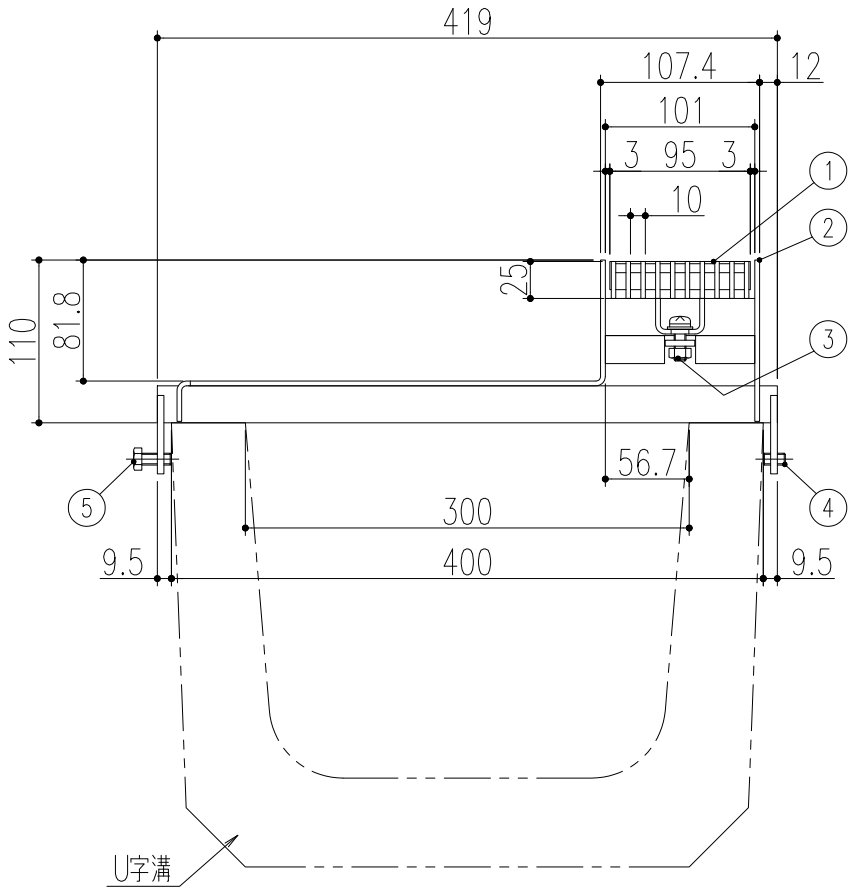



△					第	担	年	尺	名	アーバンスリット（U字溝用）境界型	図	DU62180005-1
△					三	当	月	度	称	荷重区分 T-2 スチール製溝蓋	番	
△	受枠板厚変更、及び変更に伴う寸法変更	'22.6.17	後藤	近藤	角	後藤	'19.7.8	1/5	品	受枠 U10T-2-30	株	株式会社 中部コーポレーション
記	変更内容・理由	年	担	承	法	近藤	〃	(A3)	名	蓋 UF10T25 P=10	式	
号		月	当	認			〃				会	
		日									社	

特記事項。。。指示なき製作基準は製品規格による。


No	品名	材質	数量	備考
1	蓋	SS400	1	Vギザ 溶融亜鉛めっき
2	受枠	鋼製	1	溶融亜鉛めっき
3	固定金具	SUS304	2	
4	六角穴付き止めネジ	ステンレス製	2	M8×15
5	六角ボルト	ステンレス製	2	M8×20

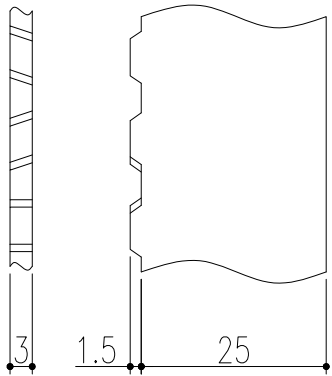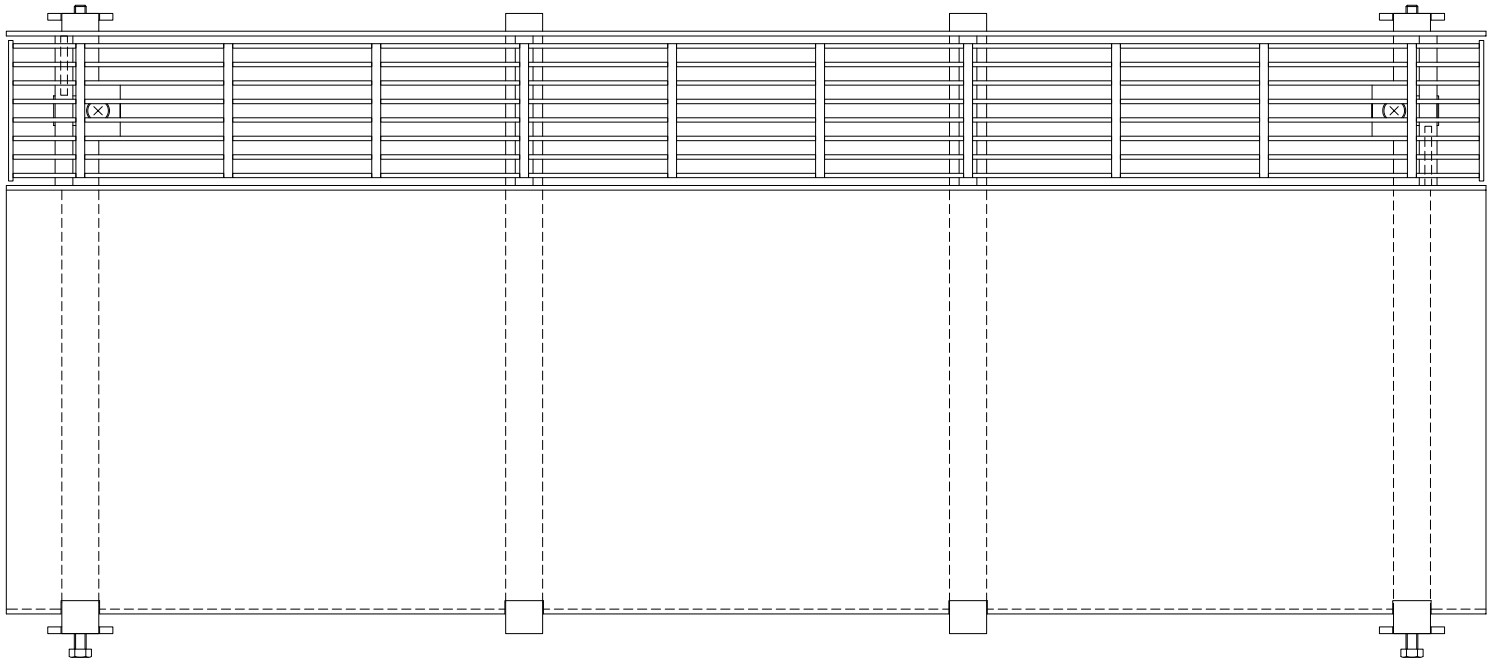

ベアリングバー詳細図

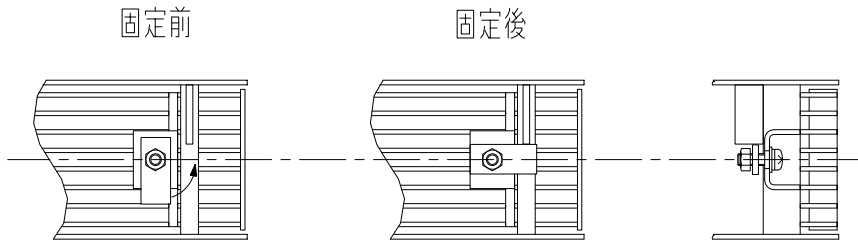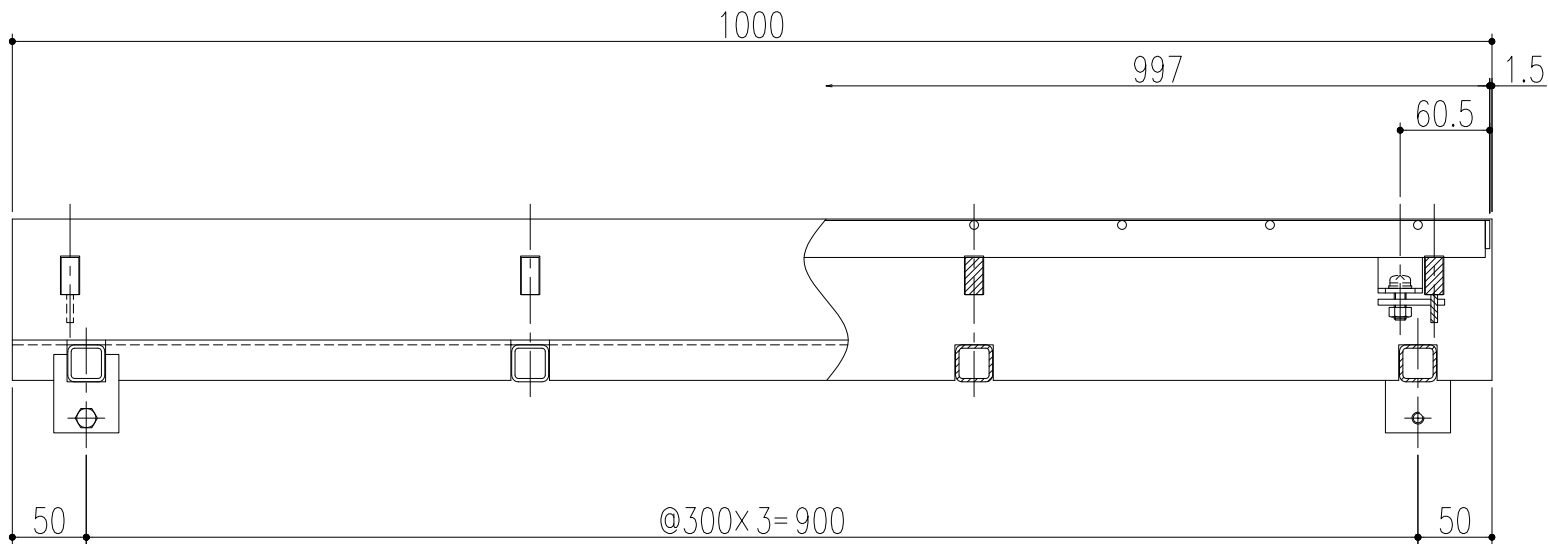

グレーチング固定部詳細図

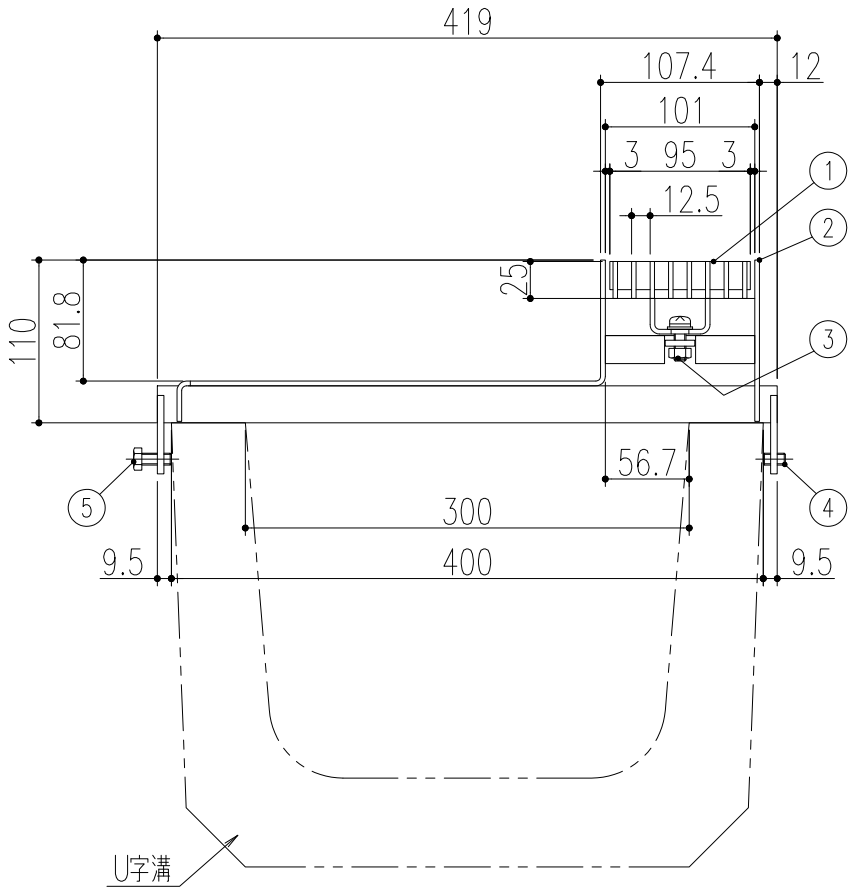

△					第三 角 法	担 当	年 月 日	尺 度	名 称	アーバンスリット（U字溝用）境界型 荷重区分 T-2 スチール製溝蓋 受枠 U10T-2-30 蓋 UF10T25 P=12.5	図 番	DU62180029-1 株式会社 中部コーポレーション
△						後藤	'19.7.8	1/5				
⚠	受枠板厚変更、及び変更に伴う寸法変更	'22.6.17	後藤	近藤		後藤	〃					
記 号	変更内容・理由	年 月 日	担 当	承 認		近藤	〃	(A3)	品 名			

特記事項。。。指示なき製作基準は製品規格による。