

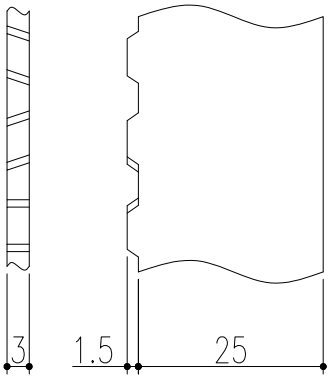
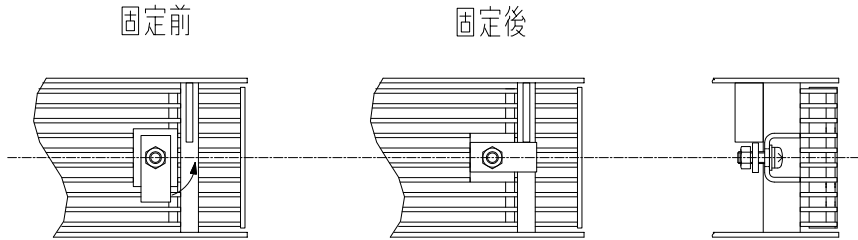



No	品名	材質	数量	備考
1	蓋	SS400	1	Vギザ 黒色仕上（溶融亜鉛めっき＋黒塗装）
2	受枠	鋼製	1	黒色仕上（溶融亜鉛めっき＋CSコート）
3	固定金具	SUS304	2	
4	六角穴付き止めネジ	ステンレス製	2	M8×15
5	六角ボルト	ステンレス製	2	M8×20

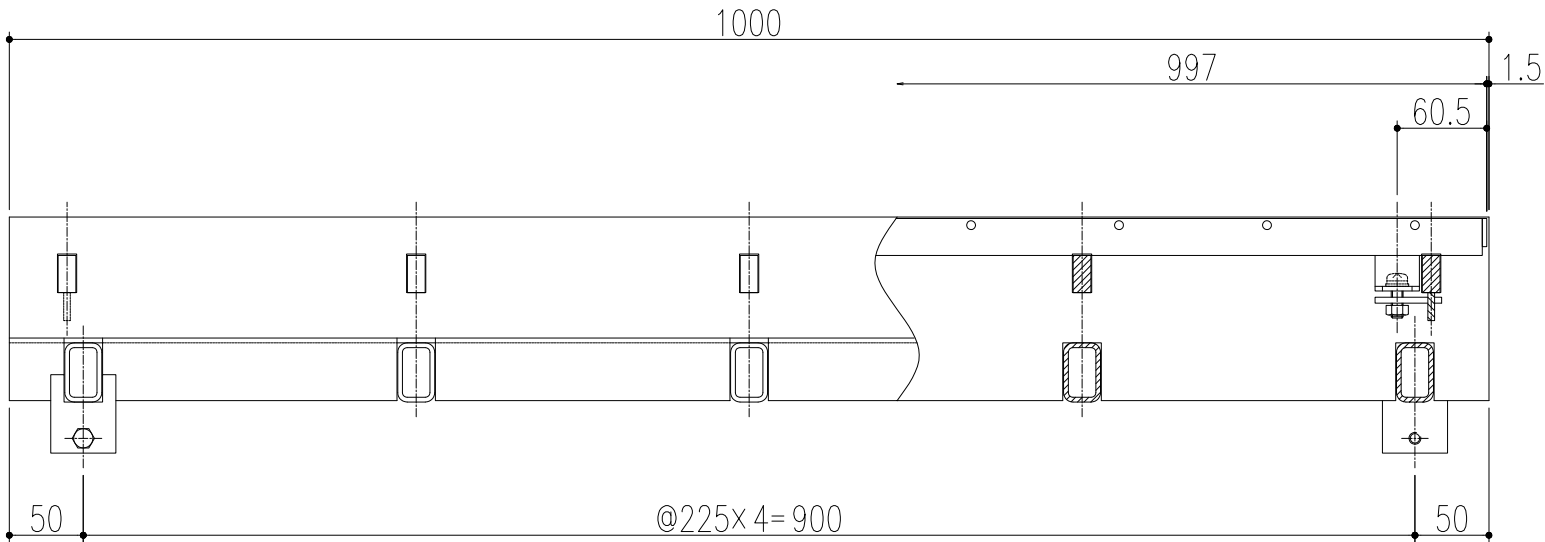

ベアリングバー詳細図

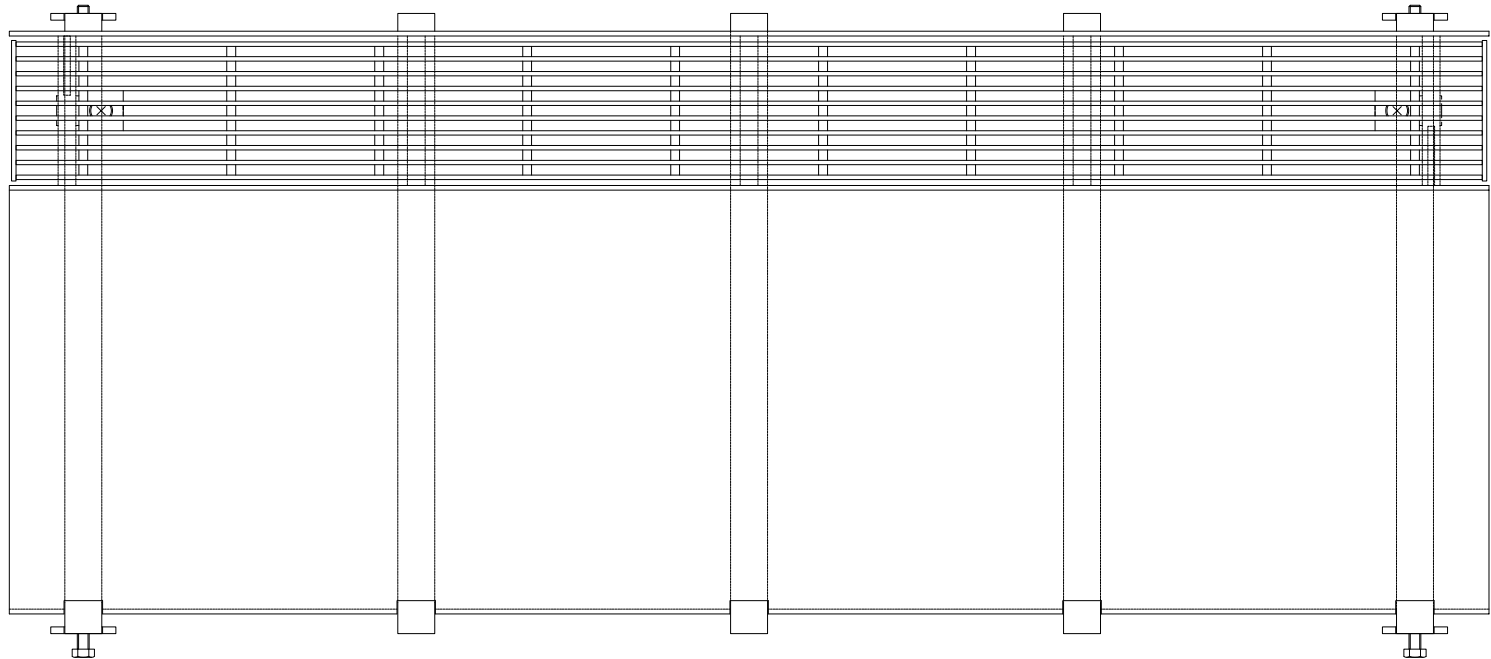


グレーチング固定部詳細図

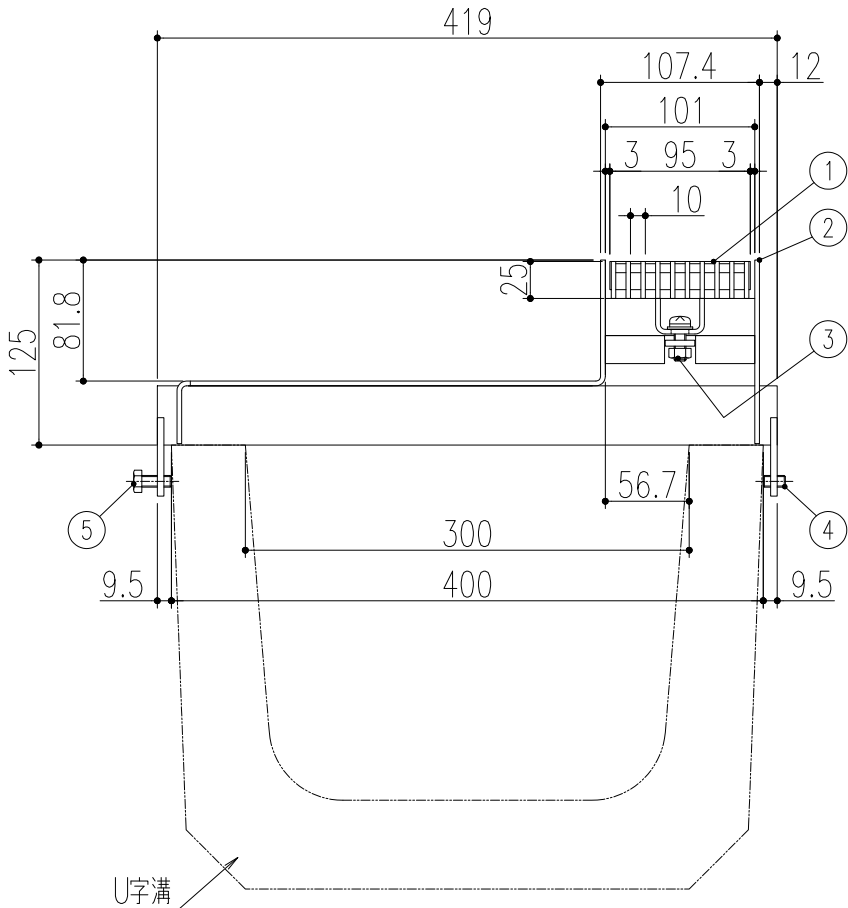




△					第	担	年	尺	名	アーバンスリット（U字溝用）境界型 荷重区分 T-14 スチール製溝蓋 受枠 U10T-14K-30 蓋 UF10T25K P=10	図番 DU62180013-2 株式会社 中部コーポレーション
△	表面処理変更（ケンボージンク処理→黒色仕上げ）	'25.5.30	後藤	近藤	製	後藤	'19.7.8	1/5	称		
△	受枠板厚変更、及び変更に伴う寸法変更	'22.6.17	後藤	近藤	検	後藤	〃	(A3)	品		
記号	変更内容・理由	年月日	担当	承認	承認	近藤	〃				

特記事項。。。指示なき製作基準は製品規格による。


No	品名	材質	数量	備考
1	蓋	SS400	1	Vギザ 黒色仕上（溶融亜鉛めっき＋黒塗装）
2	受枠	鋼製	1	黒色仕上（溶融亜鉛めっき＋CSコート）
3	固定金具	SUS304	2	
4	六角穴付き止めネジ	ステンレス製	2	M8×15
5	六角ボルト	ステンレス製	2	M8×20

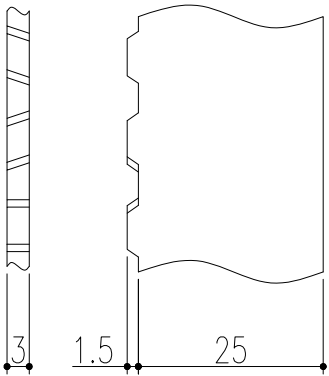

ベアリングバー詳細図

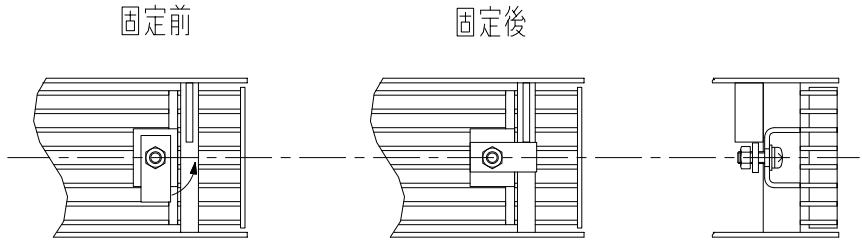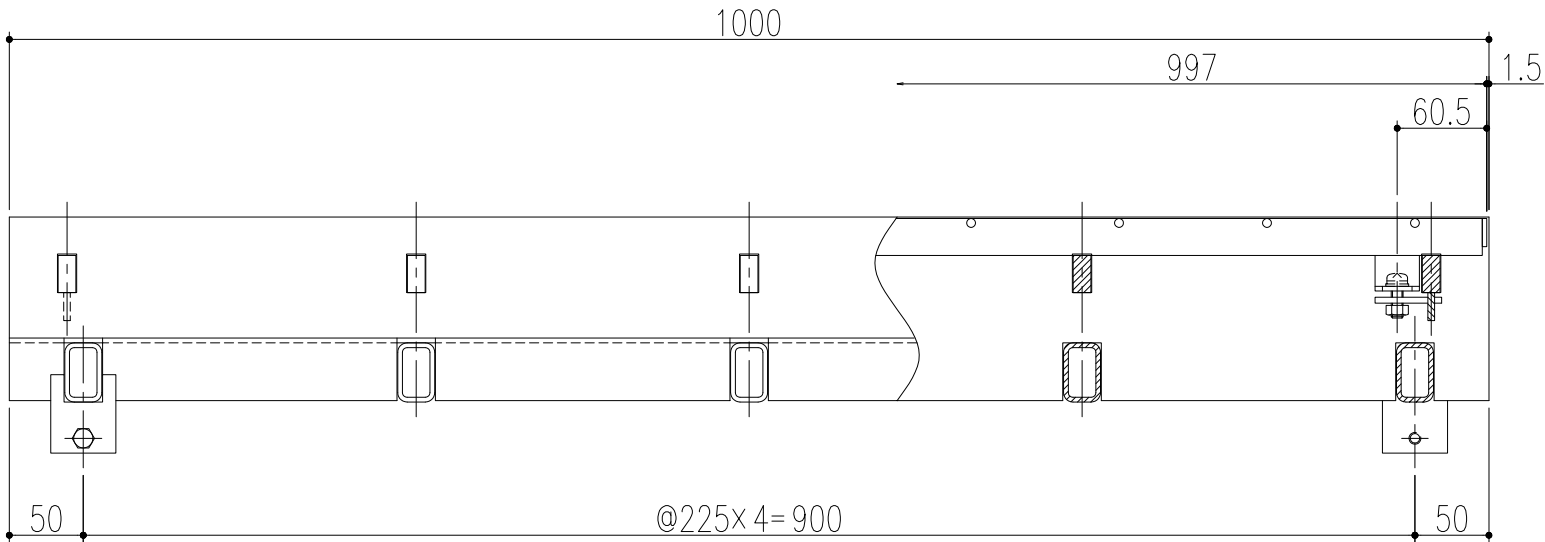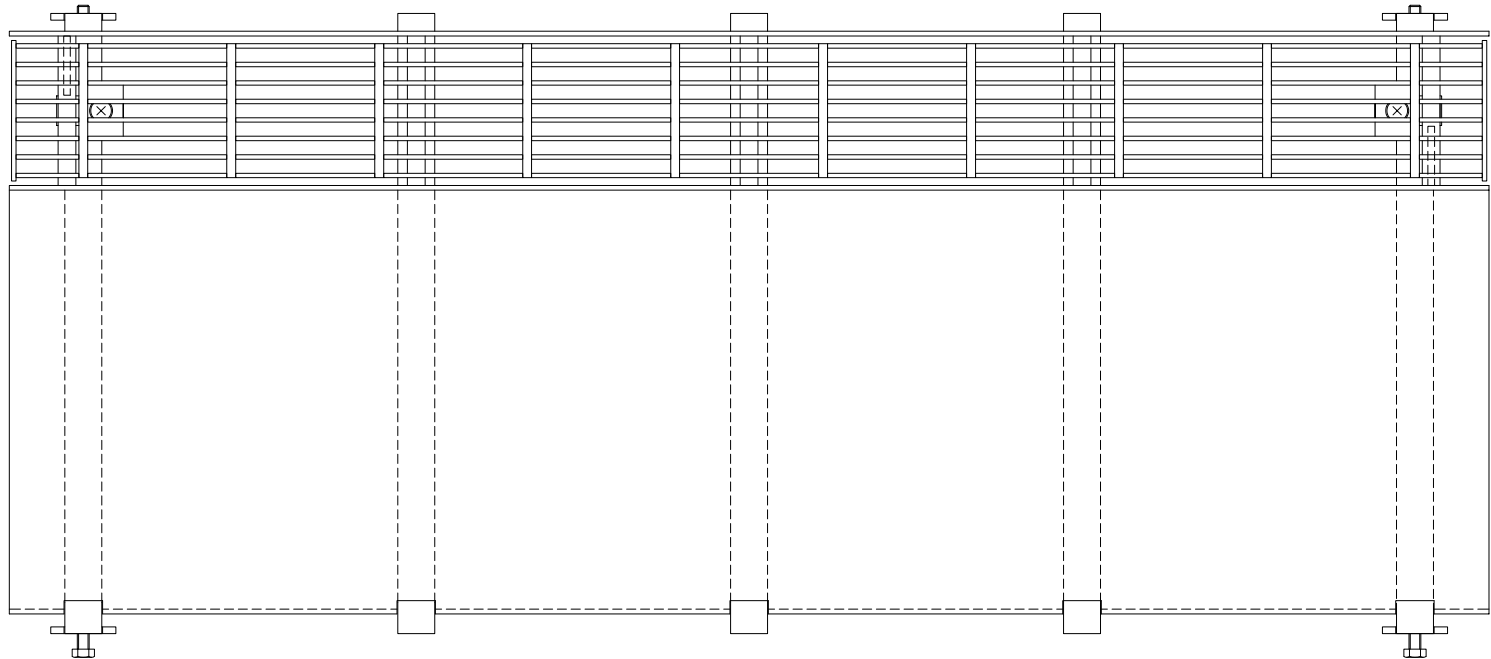

グレーチング固定部詳細図

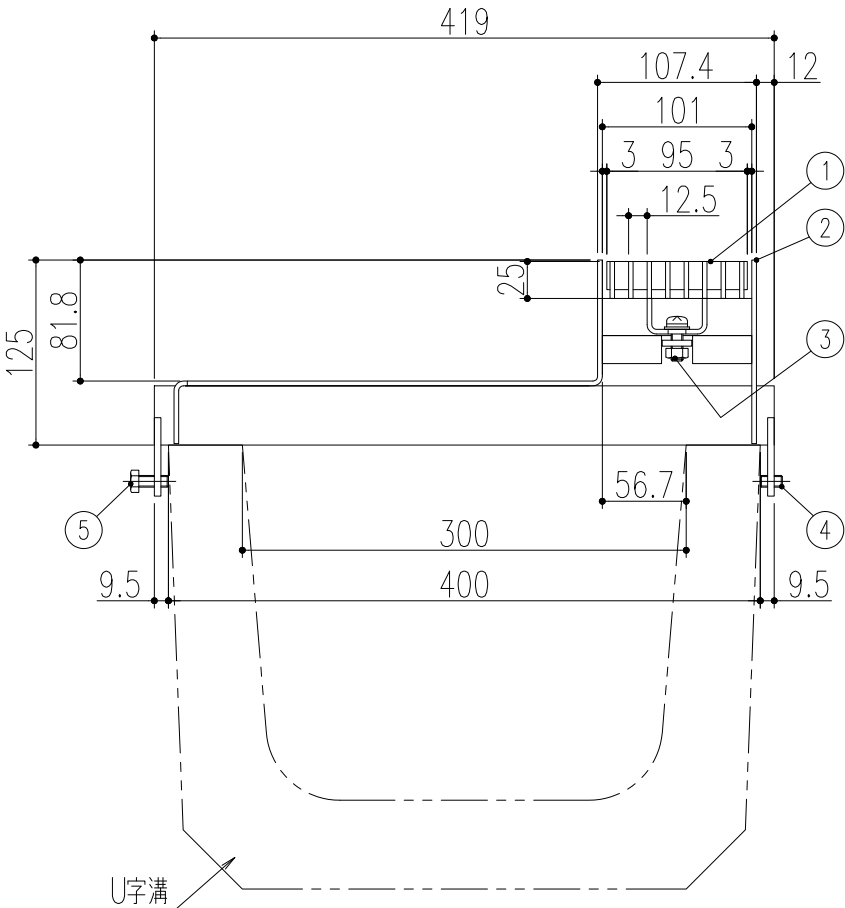

U字溝

△					第	担	年	尺	名	アーバンスリット（U字溝用）境界型 荷重区分 T-14 スチール製溝蓋 受枠 U10T-14K-30 蓋 UF10T25K P=12.5	図 番 DU62180037-2 株式会社 中部コーポレーション
△	表面処理変更（ケンボージンク処理→黒色仕上げ）	'25.5.30	後藤	近藤	三	後藤	'19.7.8	1/5	称		
△	受枠板厚変更、及び変更に伴う寸法変更	'22.6.17	後藤	近藤	角	後藤	〃	(A3)	品 名		
記 号	変更内容・理由	年 月 日	担 当	承 認	法	近藤	〃				

特記事項。。。指示なき製作基準は製品規格による。