

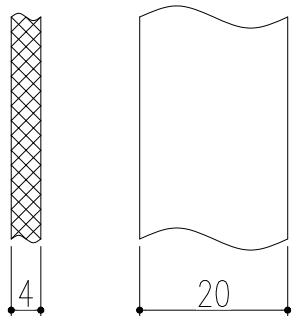
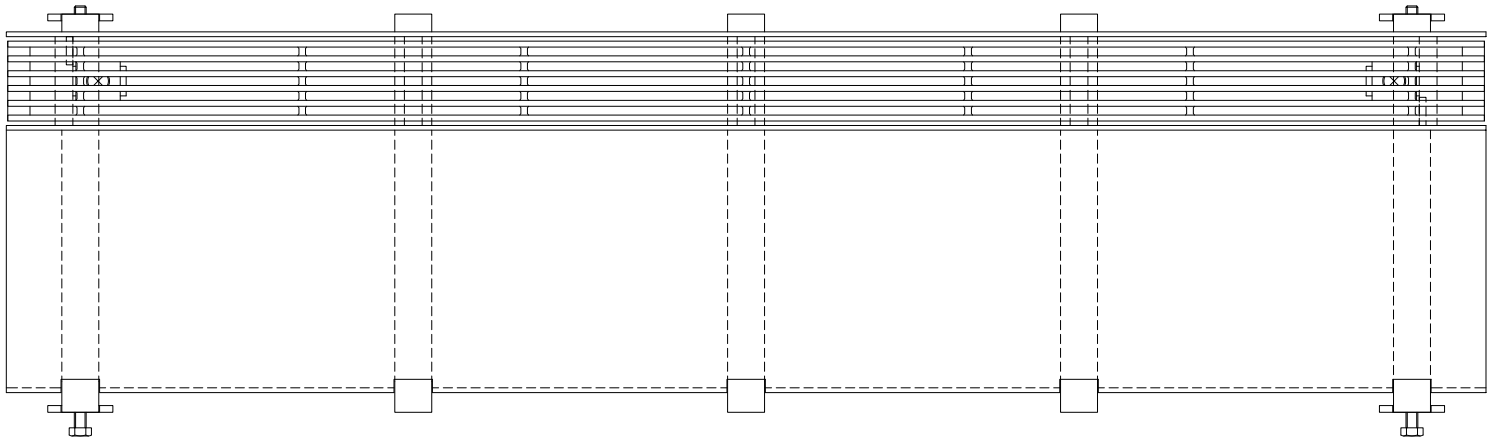
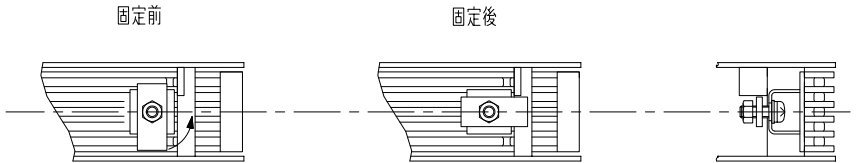


No	品名	材質	数量	備考
1	蓋	SUS304	1	ローレット加工
2	受枠	銅製	1	溶融亜鉛めっき
3	固定金具	SUS304	2	
4	六角穴付き止めネジ	ステンレス製	2	M8×15
5	六角ボルト	ステンレス製	2	M8×20

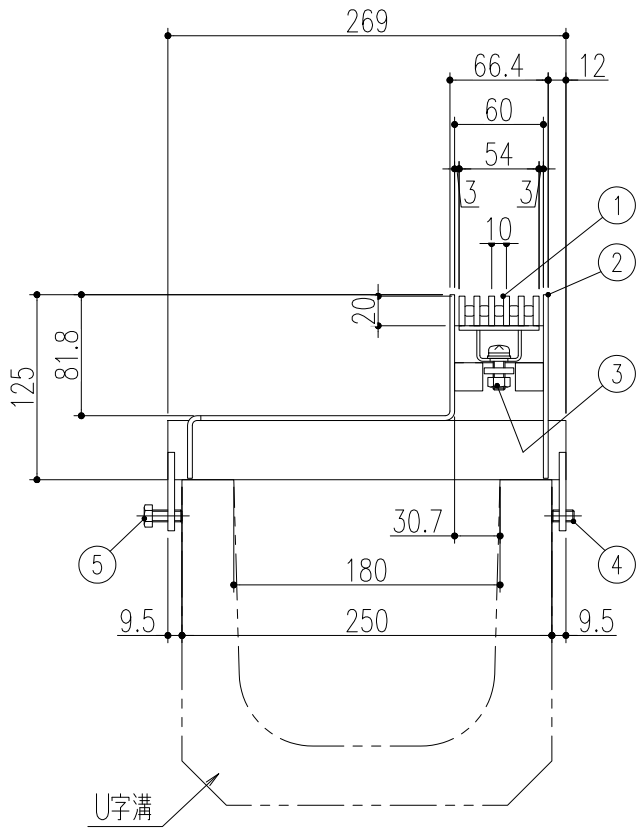

ベアリングバー詳細図

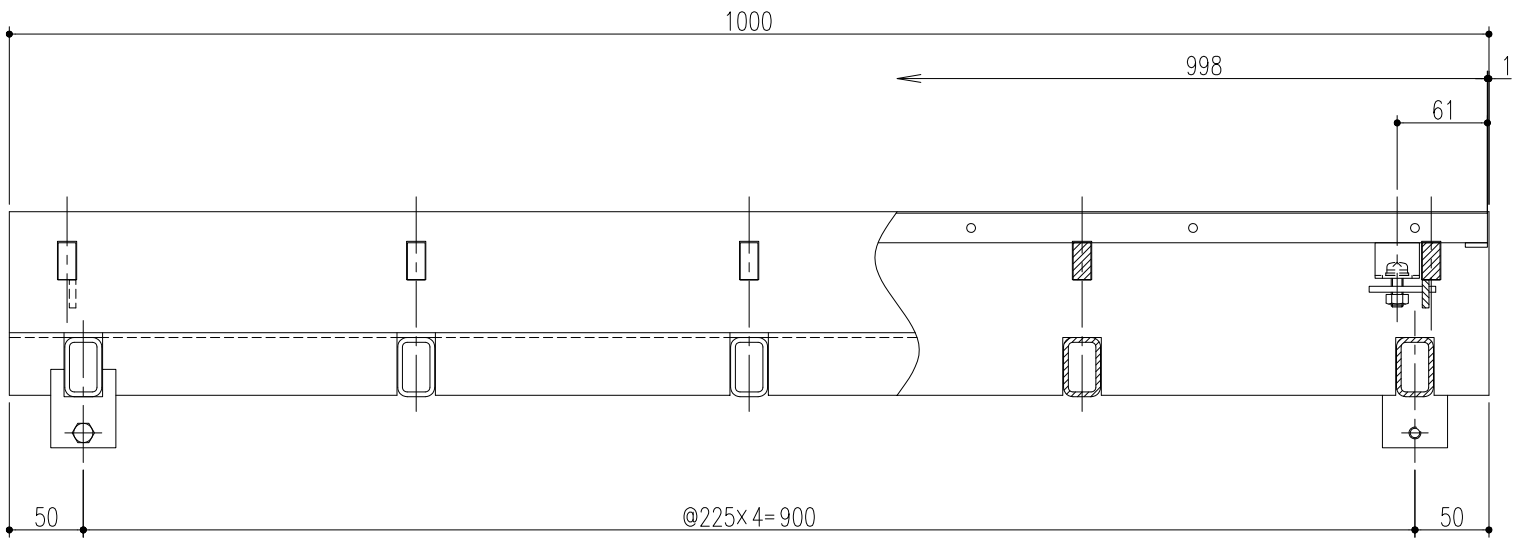

グレーチング固定部詳細図

△					第三 角 法	担 当	年 月 日	尺 度	名 称 品 名	アーバンスリット（U字溝用）境界型 荷重区分 T-14 ステンレス製溝蓋 受枠 U6S-14-18 蓋 UF6S20 P=10	図 番 株式会社 中部コーポレーション	DU62180099-1
△						後藤	'21.6.23	1/5				
⚠	受枠板厚変更、及び変更に伴う寸法変更	'22.6.17	後藤	近藤		後藤	〃	〃				
記 号	変更内容・理由	年 月 日	担 当	承 認		近藤	〃	（A3）				

特記事項。。。指示なき製作基準は製品規格による。