

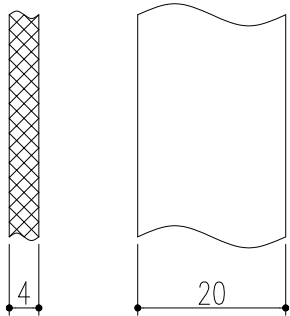
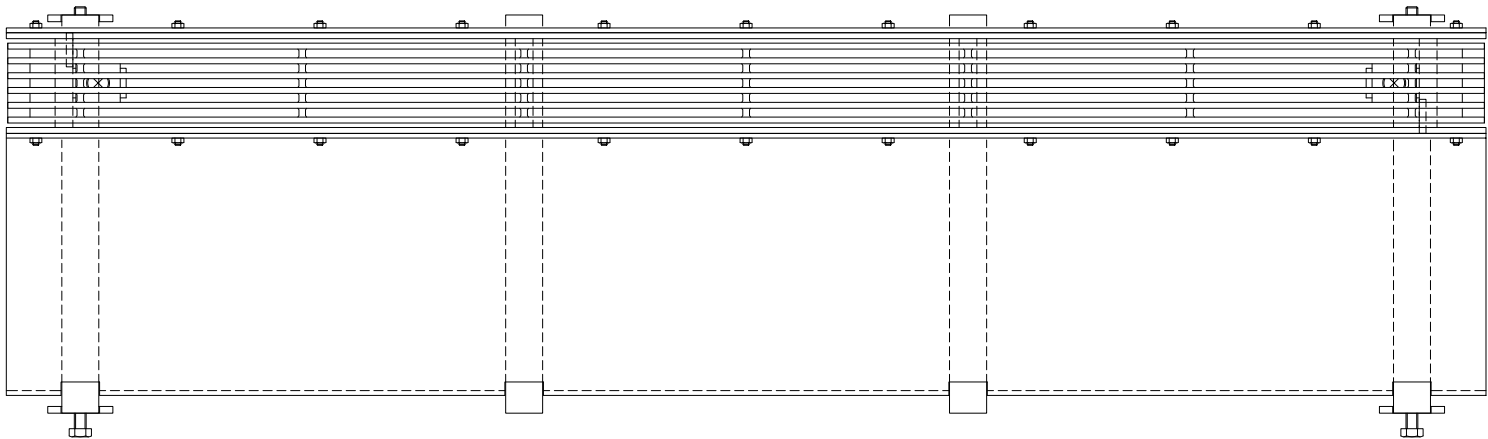
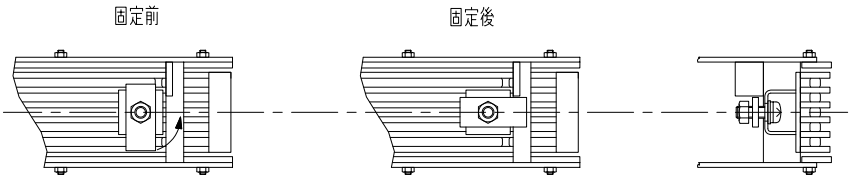


No	品名	材質	数量	備考
1	蓋	SUS304	1	ローレット加工
2	受枠	銅製	1	溶融亜鉛めっき
3	目地	SUS304	2	
4	固定金具	SUS304	2	
5	六角穴付き止めネジ	ステンレス製	2	M8×15
6	六角ボルト	ステンレス製	2	M8×20

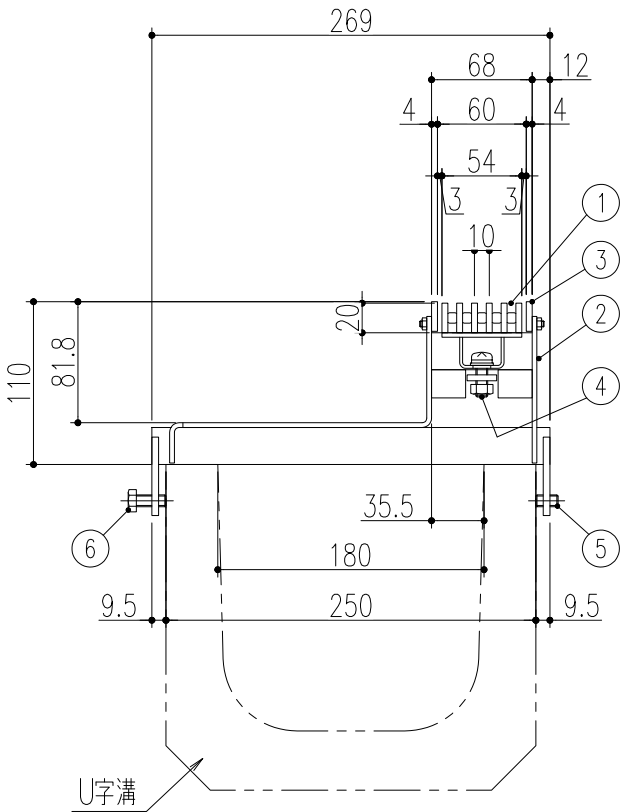

ベアリングバー詳細図

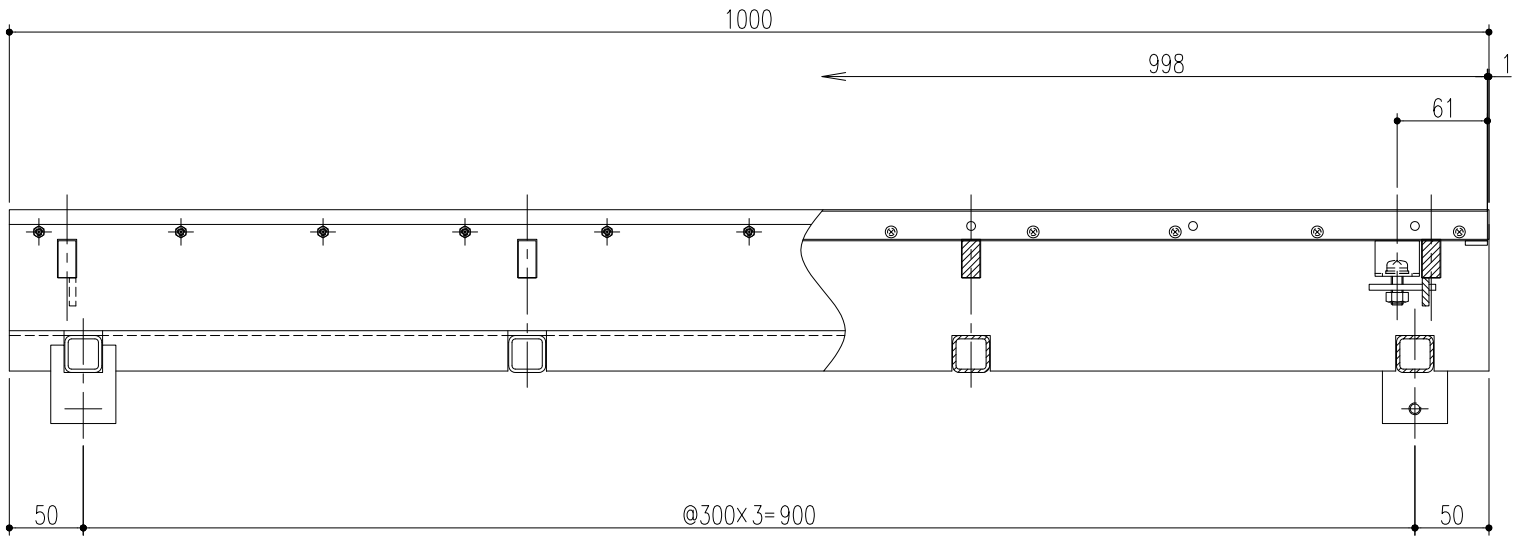

グレーチング固定部詳細図

					第三 角 法		担 当	年 月 日	尺 度	名 称	アーバンスリット（U字溝用）境界型 荷重区分 T-2 目地付 ステンレス製溝蓋	図 番	DU62180115-1
						製 図	後藤	'21.6.23	1/5				
						検 図	後藤	〃	〃				
	受枠板厚変更、及び変更に伴う寸法変更	'22.6.17	後藤	近藤		承 認	近藤	〃	(A3)	品 名	受枠 U6S-2-18S 蓋 UF6S20 P=10	株式会社 中部コーポレーション	
記 号	変更内容・理由	年 月 日	担 当	承 認									

特記事項。。。指示なき製作基準は製品規格による。