

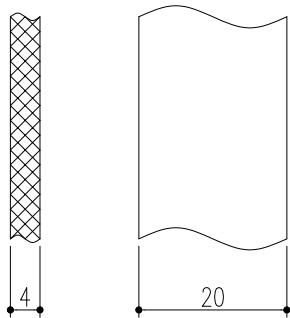
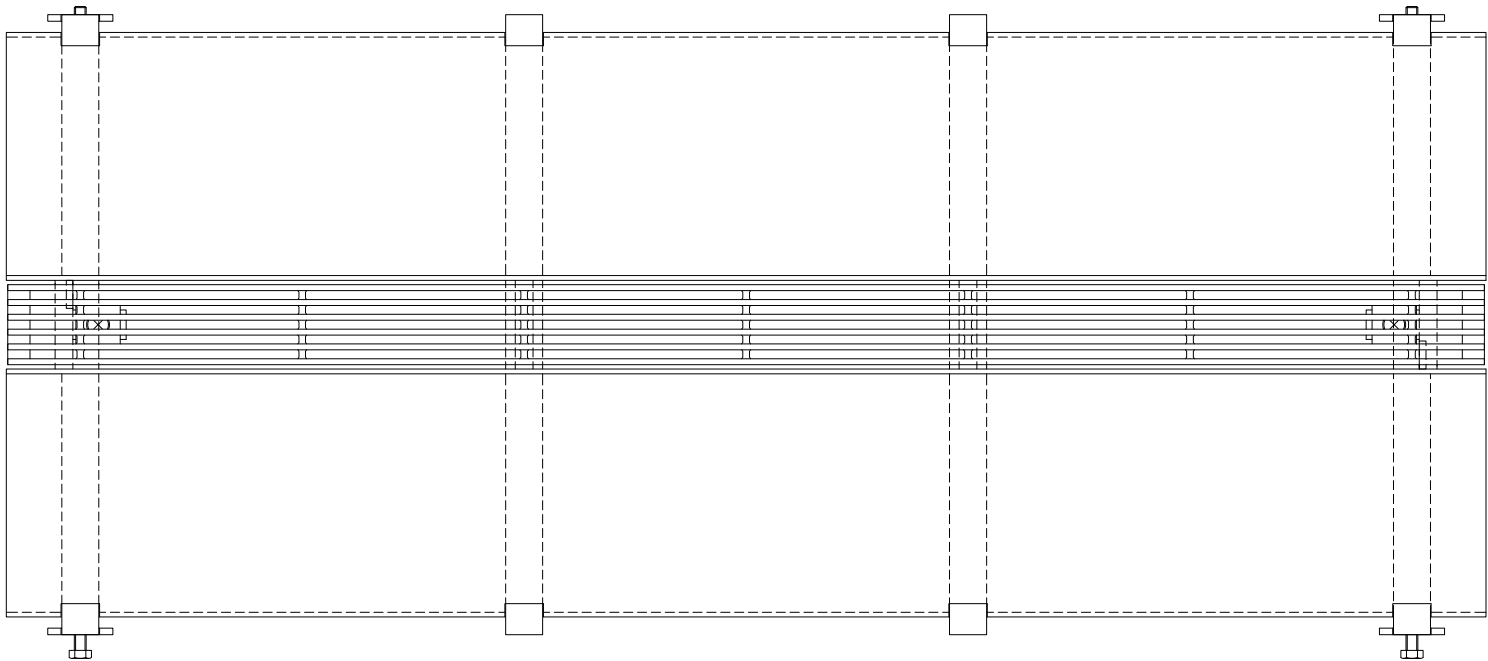



No	品名	材質	数量	備考
1	蓋	SUS304	1	ローレット加工
2	受枠	銅製	1	溶融亜鉛めっき
3	固定金具	SUS304	2	
4	六角穴付き止めネジ	ステンレス製	2	M8×15
5	六角ボルト	ステンレス製	2	M8×20

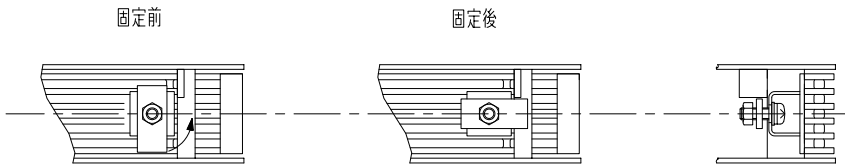

ベアリングバー詳細図

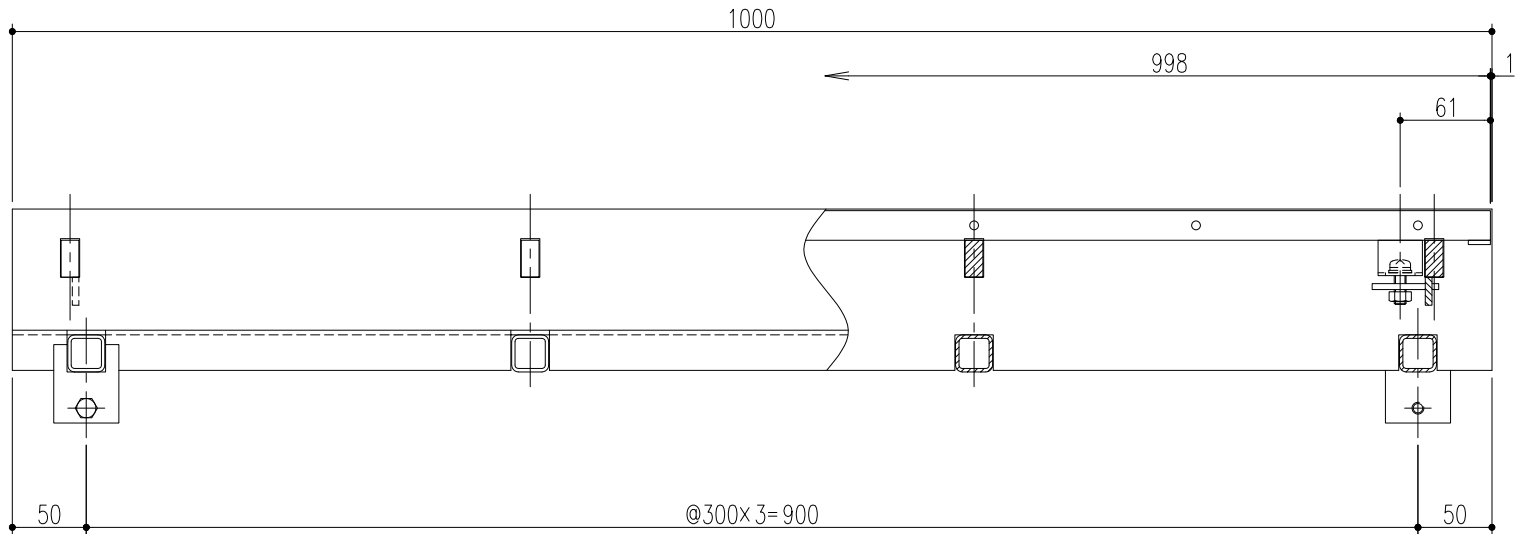

グレーチング固定部詳細図

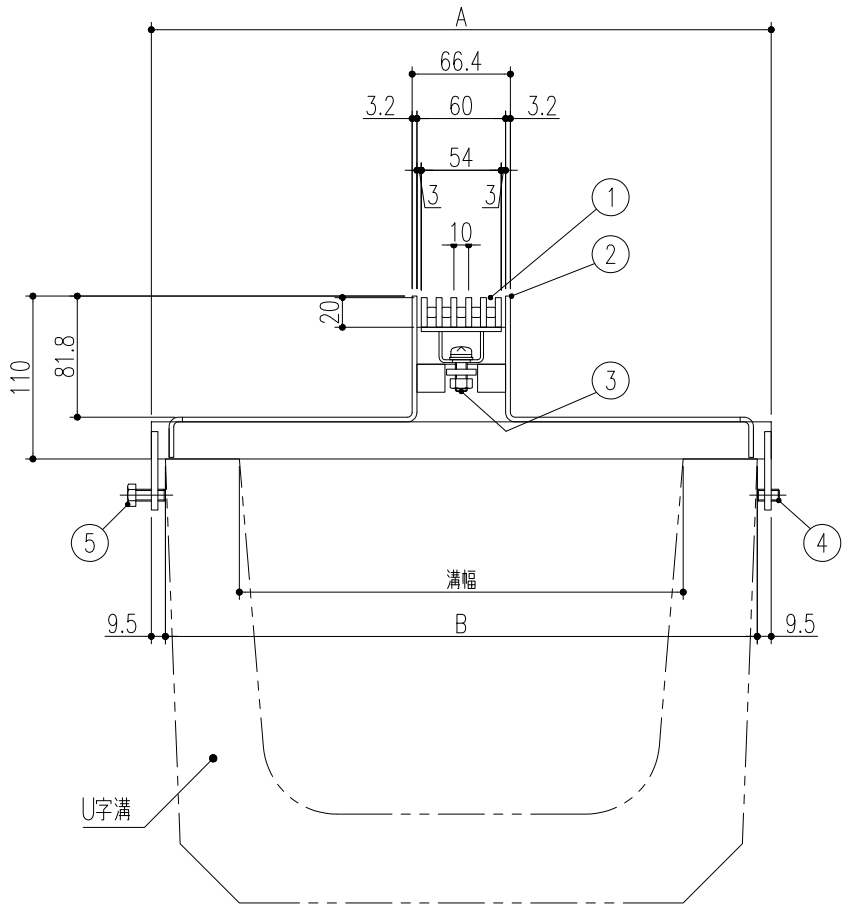

U6S-2-30C	300	419	400	4.0kg	17.4kg
U6S-2-24C	240	349	330		15.2kg
U6S-2-18C	180	269	250		12.6kg
U6S-2-15C	150	229	210		11.3kg
型式記号	溝幅	A	B	蓋質量	枠質量

△							第二 角法	担 当	年 月 日	尺 度	名 称	アーバンスリット（U字溝用）中央型 荷重区分 T-2 ステンレス製溝蓋	図 番	DR22180020-2
△		更新			'23.1.13	李		西村	'18.2.14	1/5				
△	KKY-22-024	受枠板厚変更、及び変更に伴う寸法変更			'22.4.1	後藤		西村	〃		品 名	受枠 U6S-2-15C~U6S-2-30C	株式会社 中部コーポレーション	
記号	通知番号	変更内容・理由	変更数	年 月 日	担 当	承 認		近藤	〃			蓋 UF6S20 P=10		