

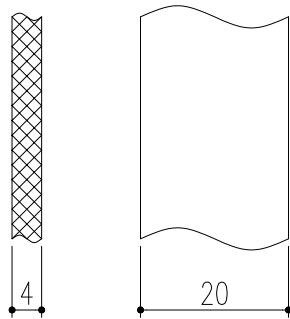
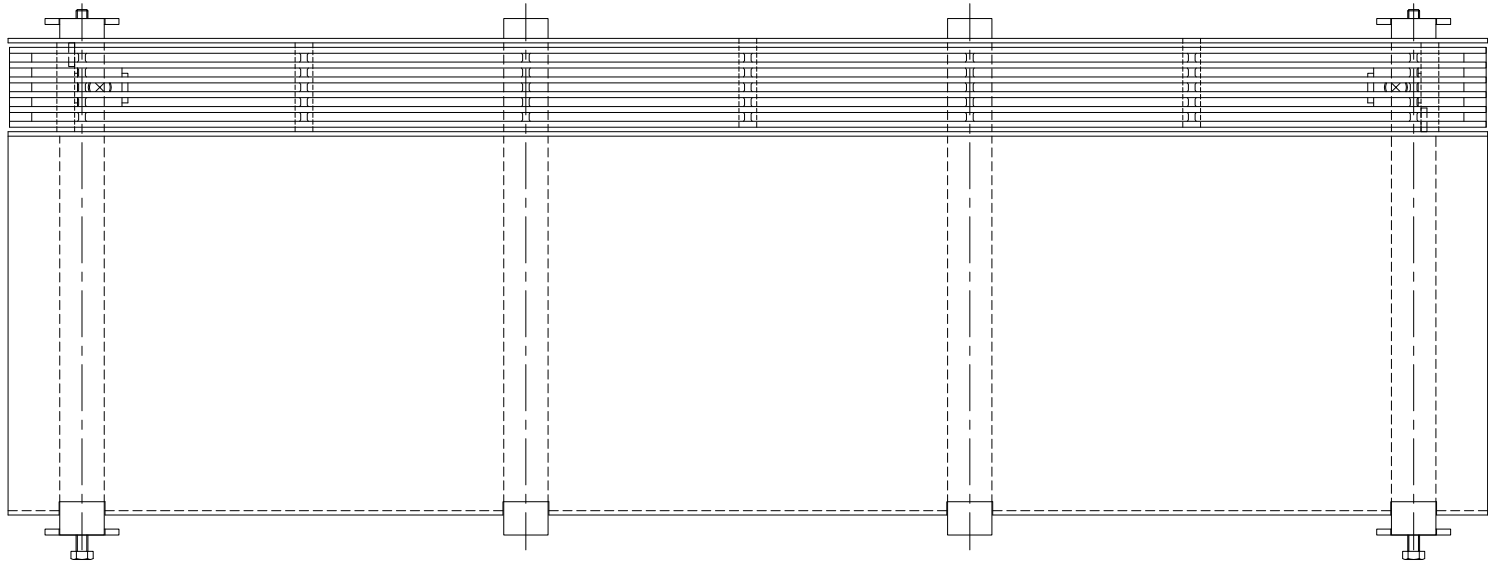



No	品名	材質	数量	備考
1	蓋	SUS304	1	ローレット加工
2	受枠	SUS304	1	
3	固定金具	SUS304	2	
4	六角穴付き止めネジ	ステンレス製	2	M8×15
5	六角ボルト	ステンレス製	2	M8×20

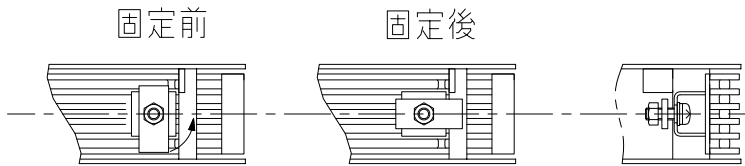

ベアリングバー詳細図

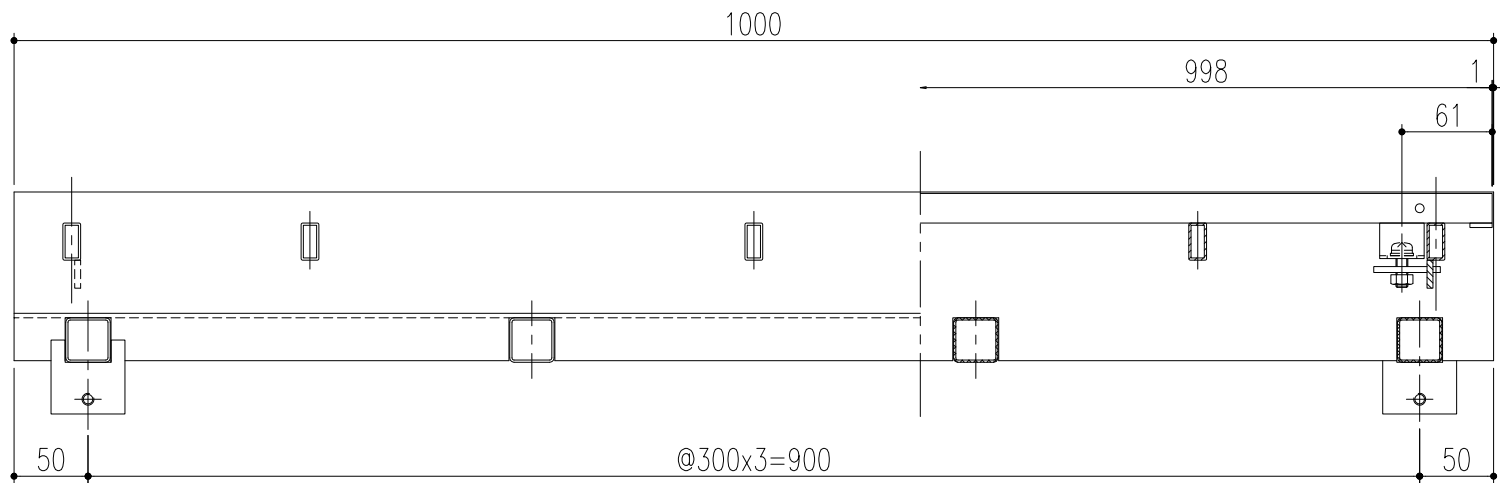

グレーチング固定部詳細図

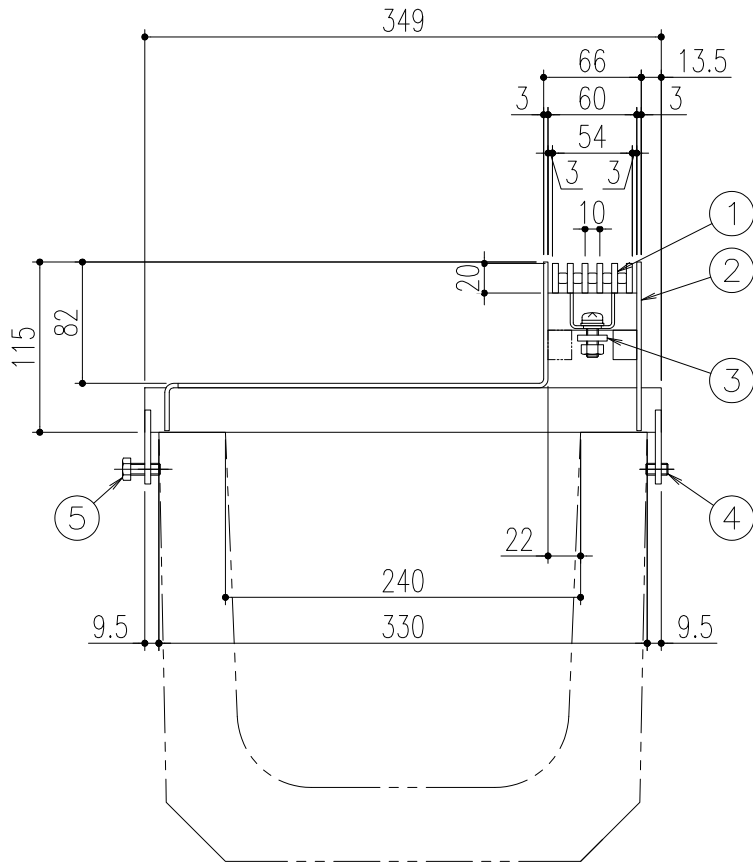

△					第三 角 法		担 当	年 月 日	尺 度	名 称	アーバンスリット（U字溝用）境界型 荷重区分 T-2 オールステンレス製溝蓋	図 番	DVC2180009	
△						製 図	後藤	22.12.20	1/5					
△						検 図	後藤	〃						
記 号	変更内容・理由	年 月 日	担 当	承 認		承 認	近藤	〃						
											品 名	受枠 US6S-2-24 蓋 UF6S20 P=10	株式会社 中部コーポレーション	

特記事項。。。指示なき製作基準は製品規格による。