

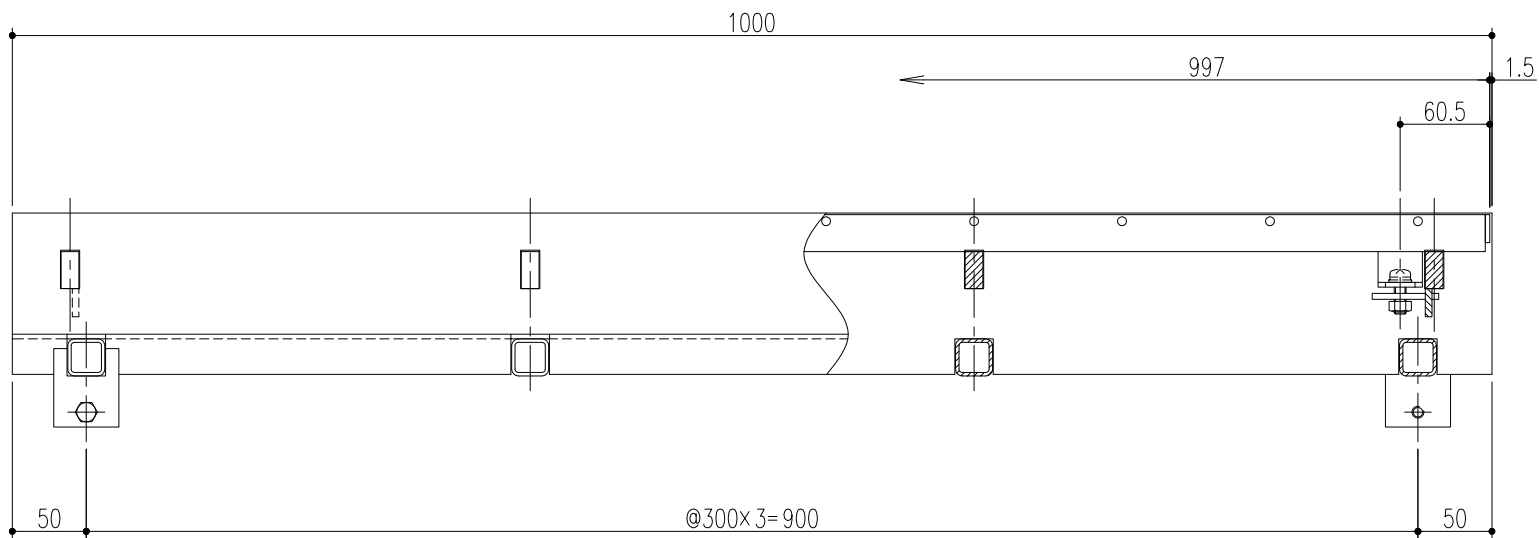
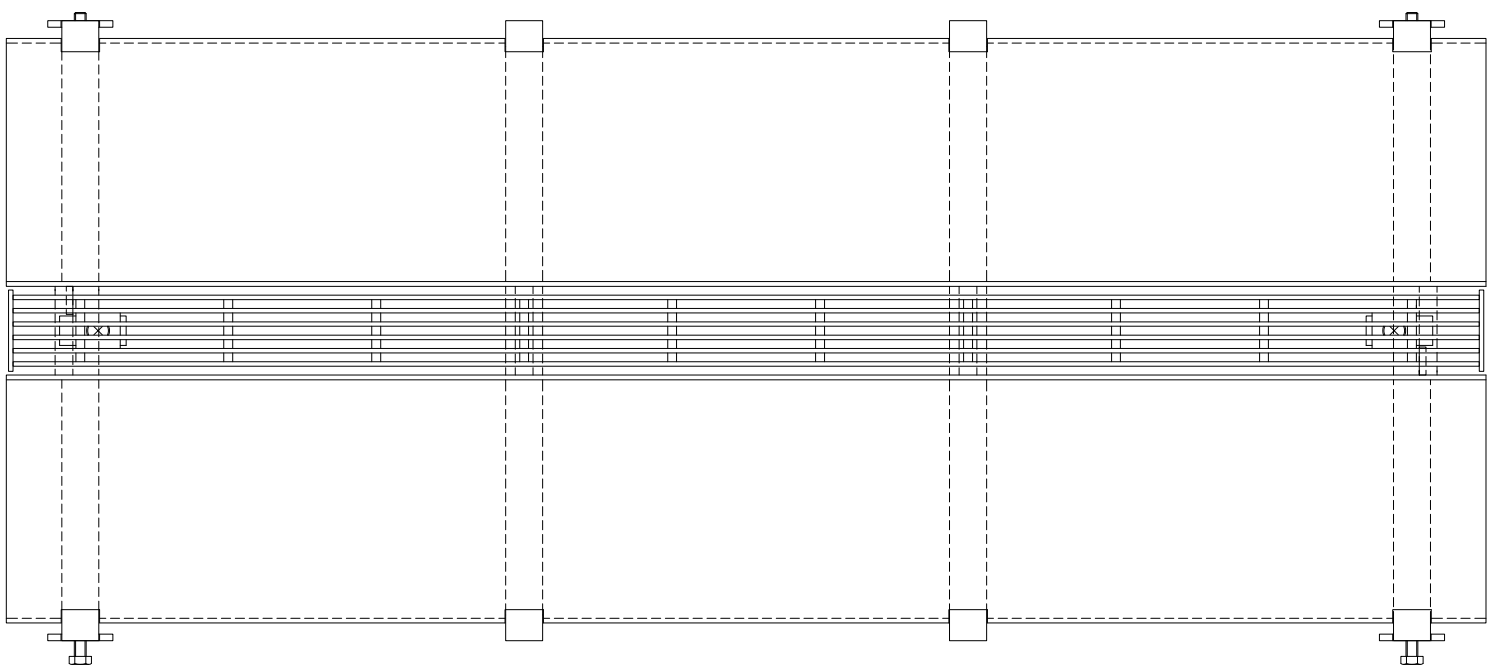


グレーチング固定部詳細図

No	品名	材質	数量	備考
1	蓋	SS400	1	Vギザ 溶融亜鉛めっき／「K」黒色仕上（溶融亜鉛めっき＋黒塗装）
2	受枠	鋼製	1	溶融亜鉛めっき／「K」黒色仕上（溶融亜鉛めっき＋CSコート）
3	固定金具	SUS304	2	
4	六角穴付き止めネジ	ステンレス製	2	M8×15
5	六角ボルト	ステンレス製	2	M8×20

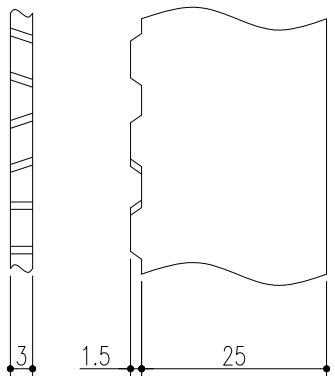

ベアリングバー詳細図

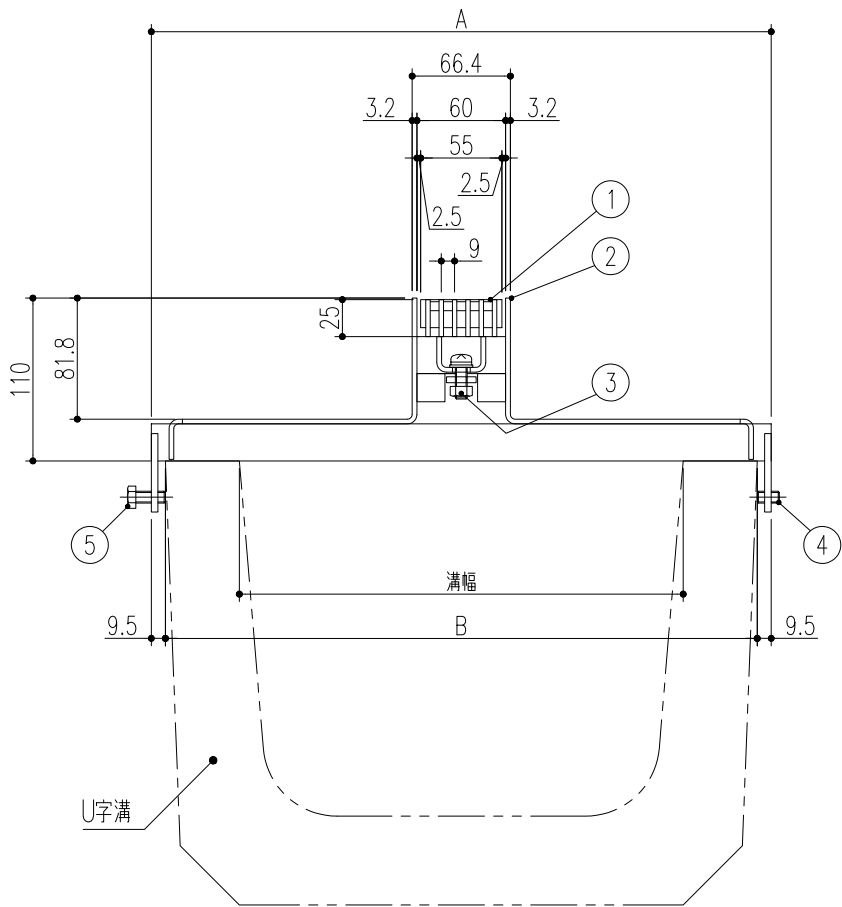

※ 型式記号「K」は黒色仕様を示す

U6T-2(K)-30C	300	419	400	4.0kg	17.4kg
U6T-2(K)-24C	240	349	330		15.2kg
U6T-2(K)-18C	180	269	250		12.6kg
U6T-2(K)-15C	150	229	210		11.3kg
型式記号	溝幅	A	B	蓋質量	枠質量

④	KKY-25-014	表面処理変更（ケンボージング処理→黒色仕上げ）		'25.5.30	後藤	近藤	第二 角法		担 当	年 月 日	尺 度	名 称	アーバンスリット（U字溝用）中央型 荷重区分 T-2 スチール製溝蓋	図 番	DR22180017-4
③		更新		'23.1.13	李	後藤		製 図	西村	'18.2.14	1/5				
②	KKY-22-024	受枠板厚変更、及び変更に伴う寸法変更		'22.4.1	後藤	近藤		検 図	西村	〃					
記号	通知番号	変更内容・理由	変更数	年 月 日	担 当	承 認		承 認	近藤	〃	品 名	受枠 U6T-2(K)-15C~U6T-2(K)-30C 蓋 UF6T25(K) P=9	株式会社 中部コーポレーション		