
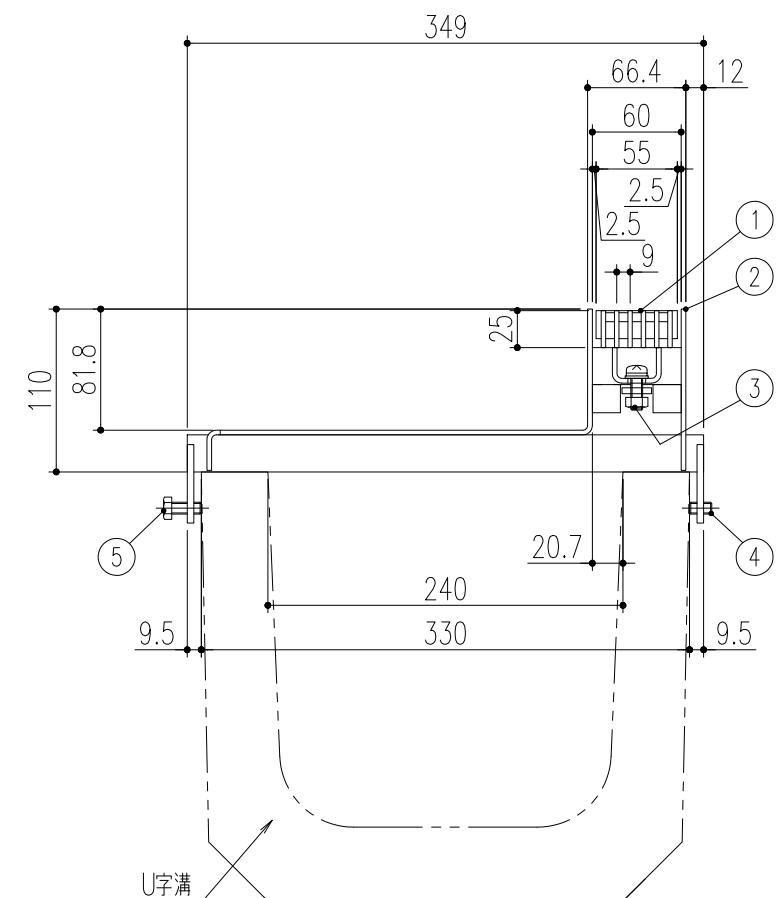
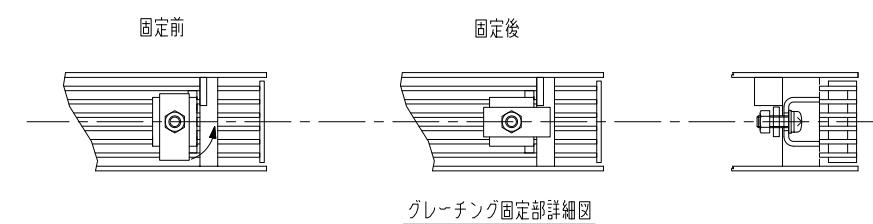
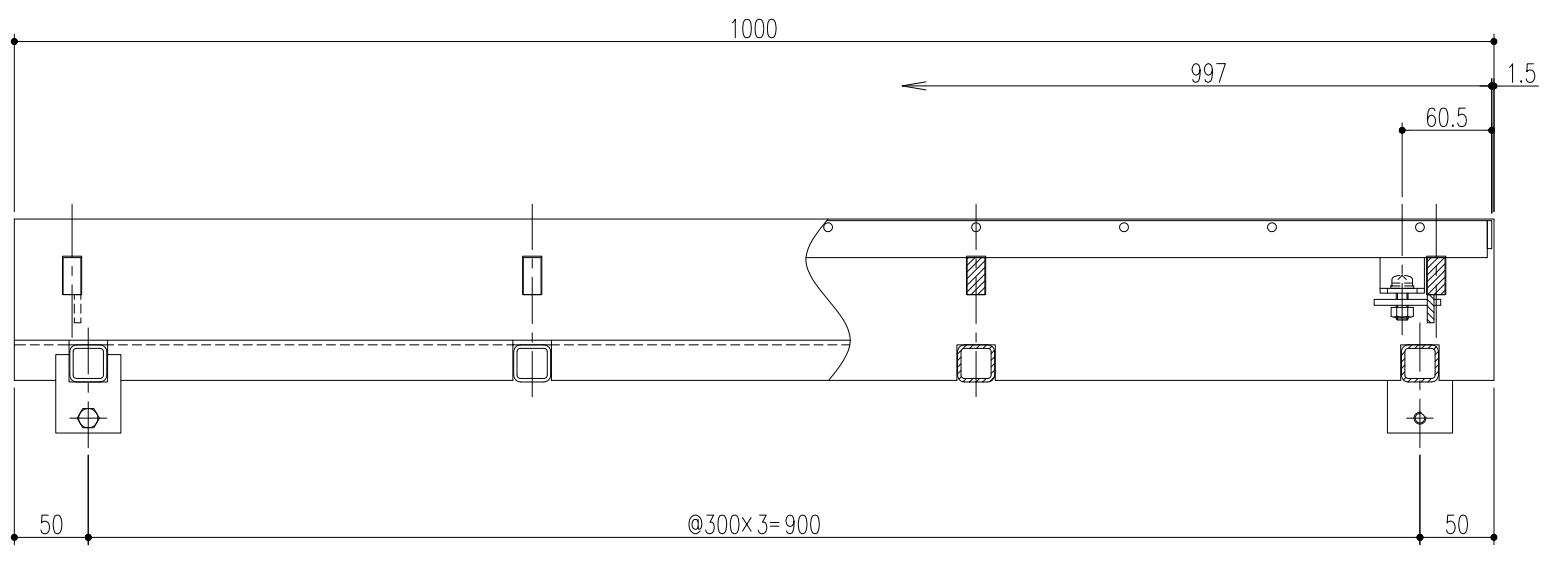
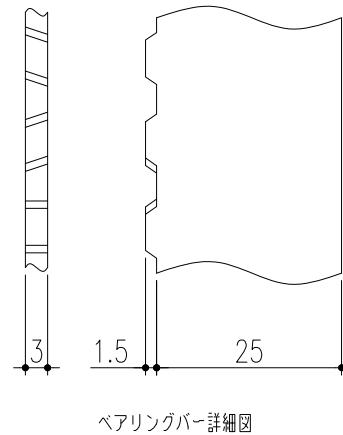


No	品名	材質	数量	備考
1	蓋	SS400	1	Vギザ 黒色仕上。。。ケンボージング
2	受枠	鋼製	1	黒色仕上。。。溶融亜鉛めっき後CSコート
3	固定金具	SUS304	2	
4	六角穴付き止めねじ	ステンレス製	2	M8×15
5	六角ボルト	ステンレス製	2	M8×20

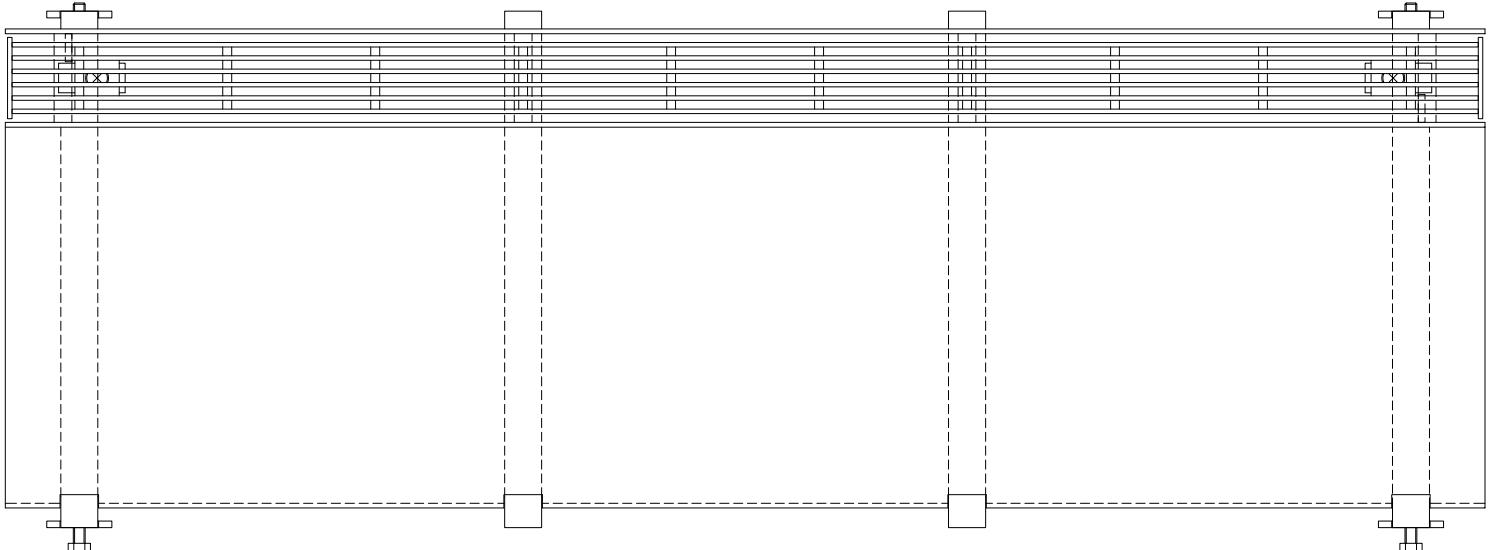

△ △ △1 記号	受枠板厚変更、及び変更に伴う寸法変更 変更内容。理由	年月日	担当	承認	第三 角 法	製 図	担当	年月日	尺度	名称 品名	アーバンスリット(U字溝用)境界型 荷重区分 T-2 スチール製溝蓋	図番	DU62180090-1
						検 図	後藤	'21.6.23	1/5				
						承 認	近藤	〃	(A3)		受枠 U6T-2K-24 蓋 UF6T25K P=9		株式会社 中部コーポレーション

特記事項。。。指示なき製作基準は製品規格による。