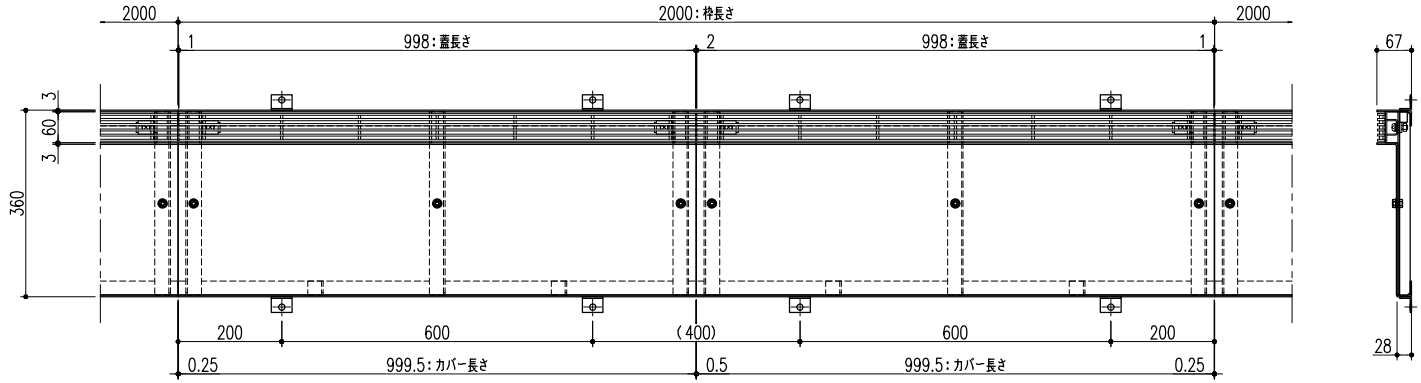

平面詳細図　S＝1／10

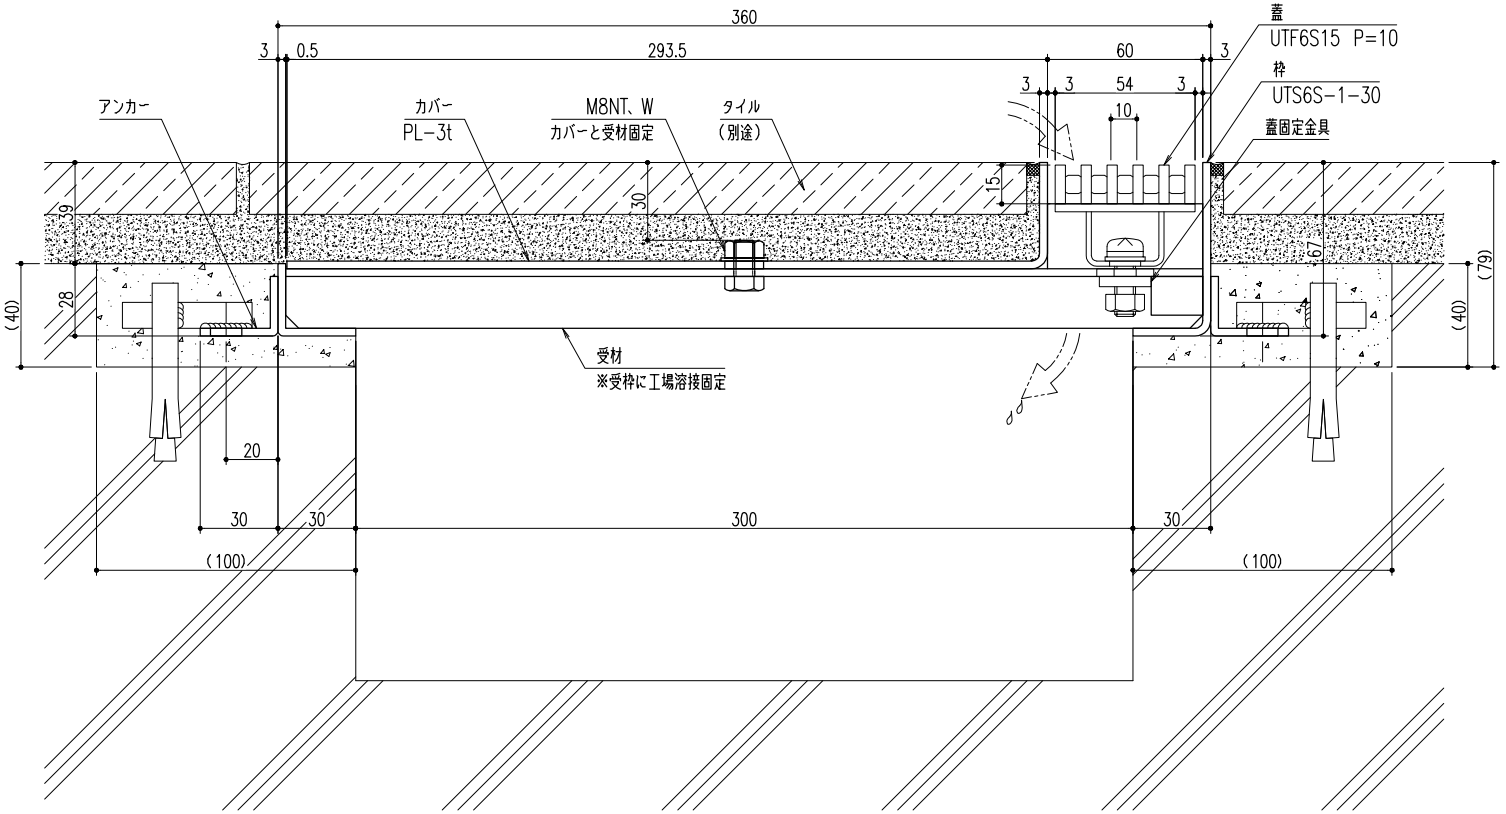

断面詳細図　S＝1／2

仕　様

アーバンスリット
【カラー舗装用現場打ちタイプ】
枠【躯体受けタイプ】
主材質：SUS304
適用荷重：歩道用

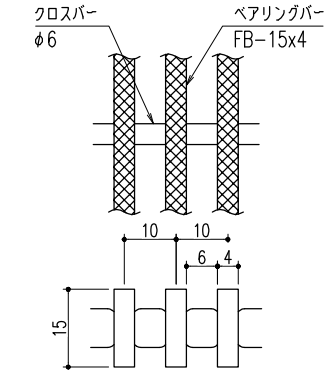

蓋詳細図　S＝1／1

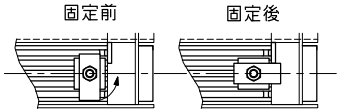

蓋固定部詳細図　S＝1／5

記号	変更内容・理由	年月日	担当	承認
△				
△				
△				

第三角法		担当	年月日
	製図	黒田	'19.1.17
	検図	黒田	〃
	承認	近藤	〃

尺度：1/10 (A3)

名称：

品名：アーバンスリット【カラー舗装用現場打ちタイプ】枠【躯体受けタイプ】溝幅300用

図番：DS12180004

株式会社中部コーポレーション

特記事項・・・指示なき製作基準は製品規格による。