



平面詳細図 S=1/10

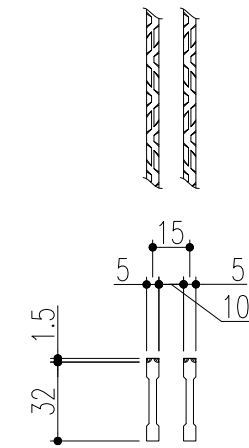

ベアリングバー 詳細図

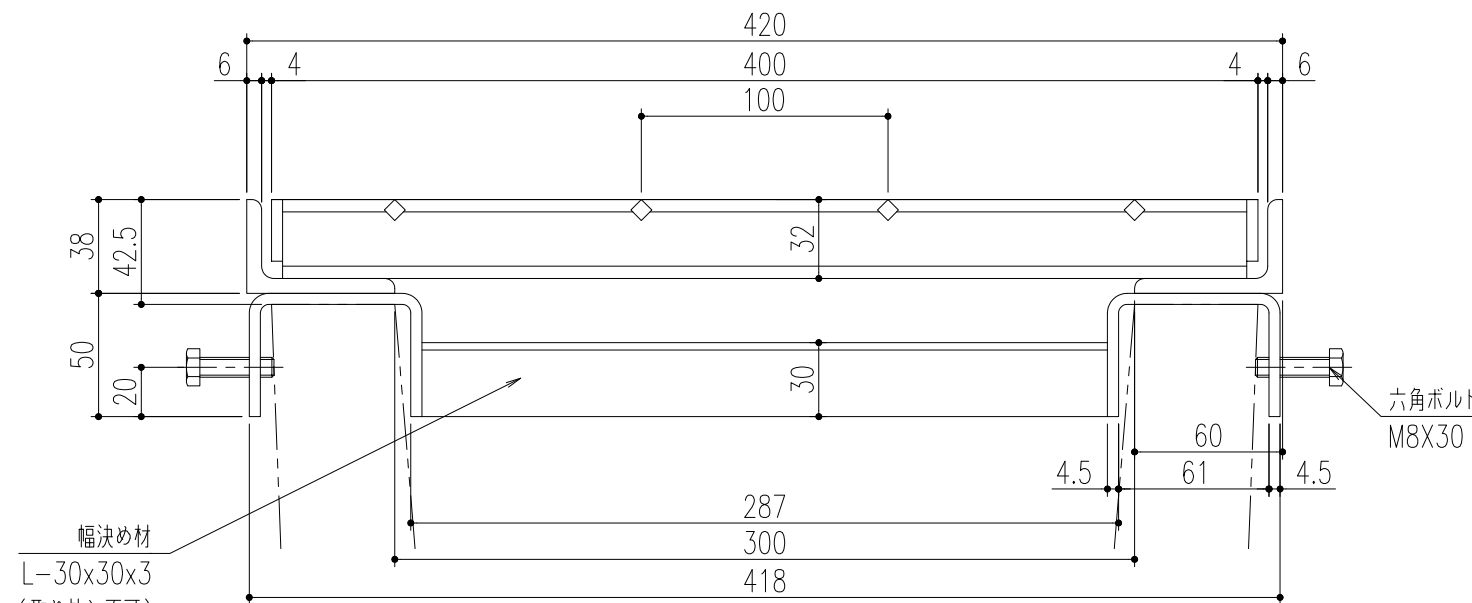

断面詳細図 S=1/3

適用荷重：T-14（側溝）

仕様

銅製溝蓋 VG1HB 532-3

材質：SS400

表面処理：溶融亜鉛めっき

U字溝用受枠 GL-C 32-30

材質：SS400

表面処理：錆止め塗装

又は溶融亜鉛めっき

（ボルト類は電気めっき）

※通常は車が乗らない場所でご使用ください。（取り外し不可）

※幅決め材は取り外し不可です。

※U字溝上部と受枠下部の隙間は
コンクリート等で埋めてください。

※六角ボルトはコンクリート等で
確実に固定してください。

△					第三 角 法	担当	年月日	尺度	名称	図番	DZ62130001
△						製図	後藤	'26.6.1			
△						検図	後藤	"		品名	株式会社 中部コーポレーション
記号	変更内容・理由	年月日	担当	承認	承認	近藤	"	(A3)	VG1HB 532-3 / GL-C 32-30		

