




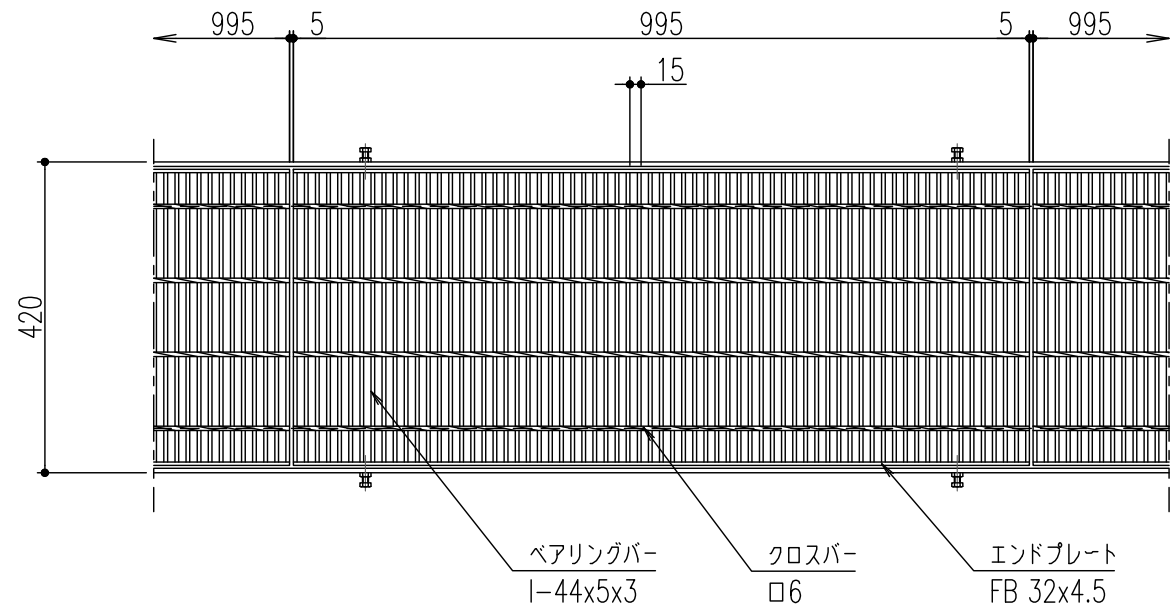

平面詳細図 S=1/10

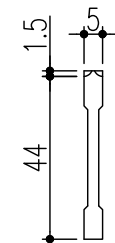

ベアリングバー 詳細図

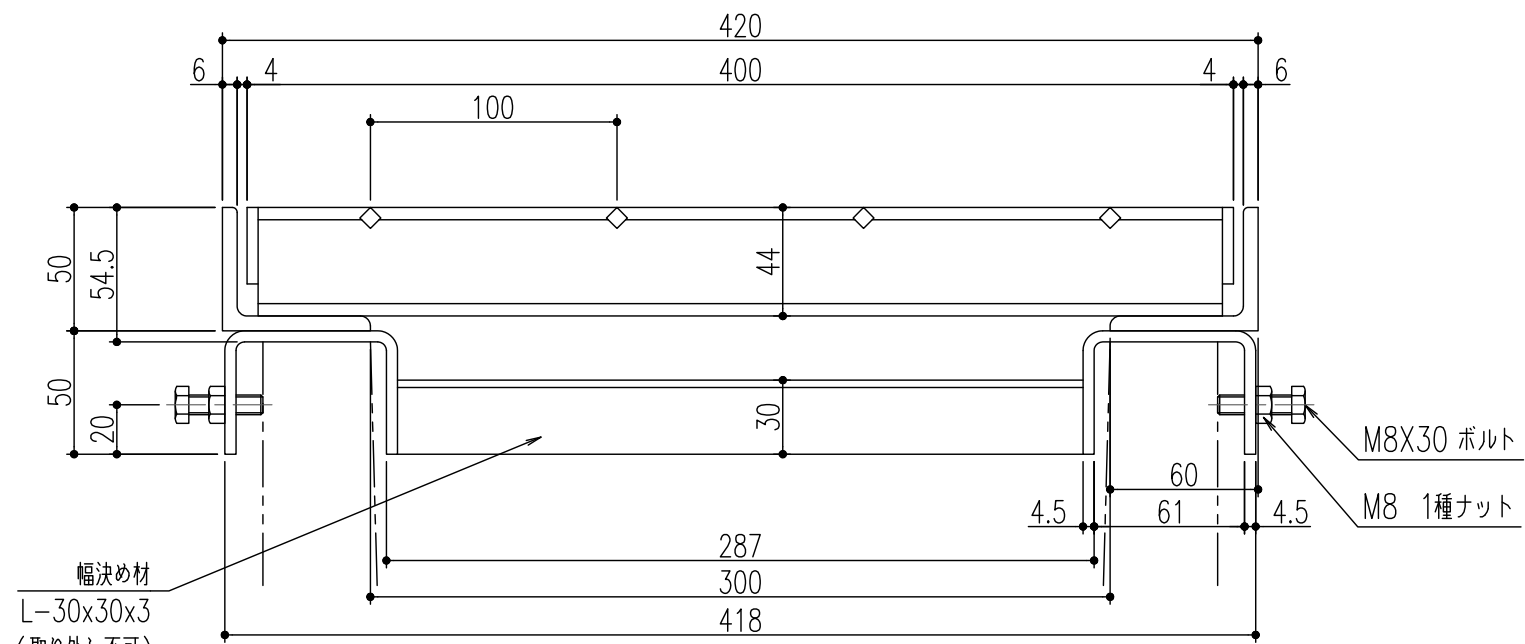

断面詳細図 S=1/3

仕様

鋼製溝蓋 VG1HB 544-3
材質：SS400
表面処理：溶融亜鉛めっき
U字溝用受枠 GL-C 44-30
材質：SS400
表面処理：錆止め塗装
又は溶融亜鉛めっき
(ボルト類は電気めっき)

特記事項。。。指示なき製作基準は製品規格による。

△					第三 角 法		担 当	年 月 日	尺 度	名 称	—	図 番	SK5313H044-1
△						製 図	黄	'11.5.5	1/10				
△	受枠天端からU字溝天端の寸法追加	'19.7.31	加藤	後藤		検 図	荒木	〃					
記 号						変更内容・理由	年 月 日	担 当		承 認	承 認	荒木	〃