



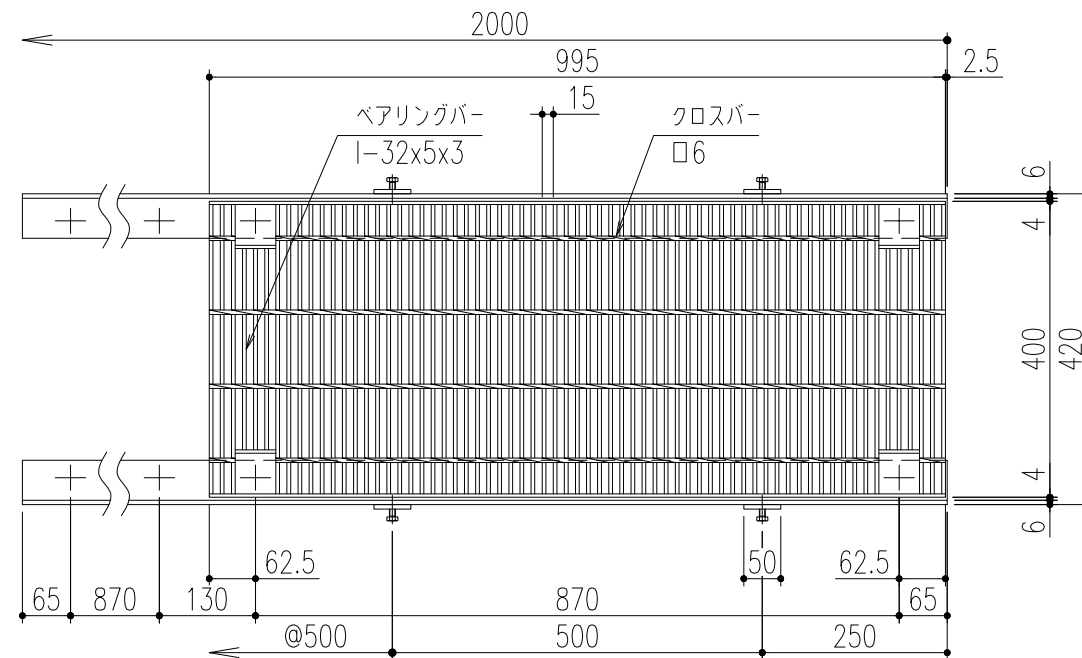


平面詳細図 S= 1/10

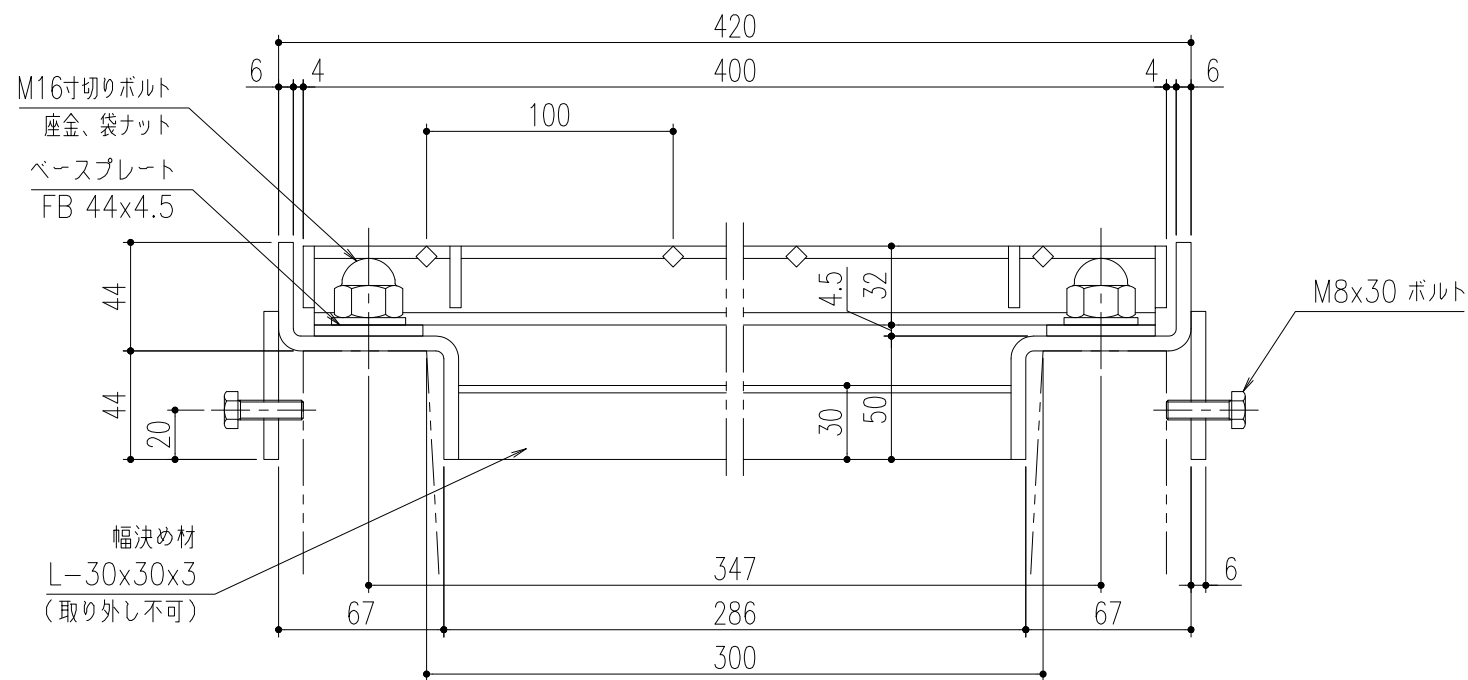

断面詳細図 S= 1/3

仕様

銅製溝蓋 (ボルト固定式Aタイプ)
VG1HBB532-3A
Aタイプ: ベースプレート付
材質: SS400
表面処理: 溶融亜鉛めっき
U字溝用受枠 GLU-B 32-30
材質: SS400
表面処理: 錆止め塗装
通し枠

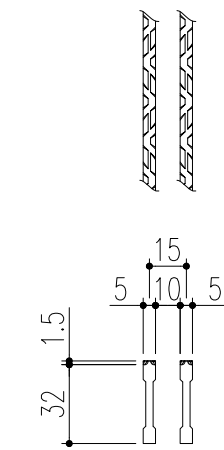

ベアリングバー 詳細図

△					第三	担当	年月日	尺度	名称		図番	SW5313L079
△					角	李	'23.5.16	1/10				
△					法	李	〃	(A3)	品名	VG1HBB532-3A / GLU-B 32-30	株式会社	中部コーポレーション
記号	変更内容・理由	年月日	担当	承認		後藤	〃					