



平面詳細図 S=1/10

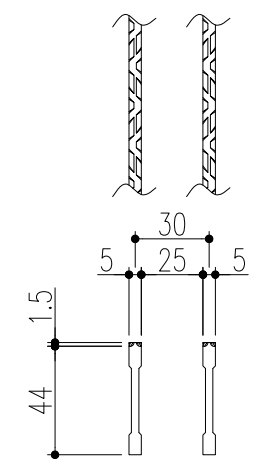

ベアリングバー 詳細図

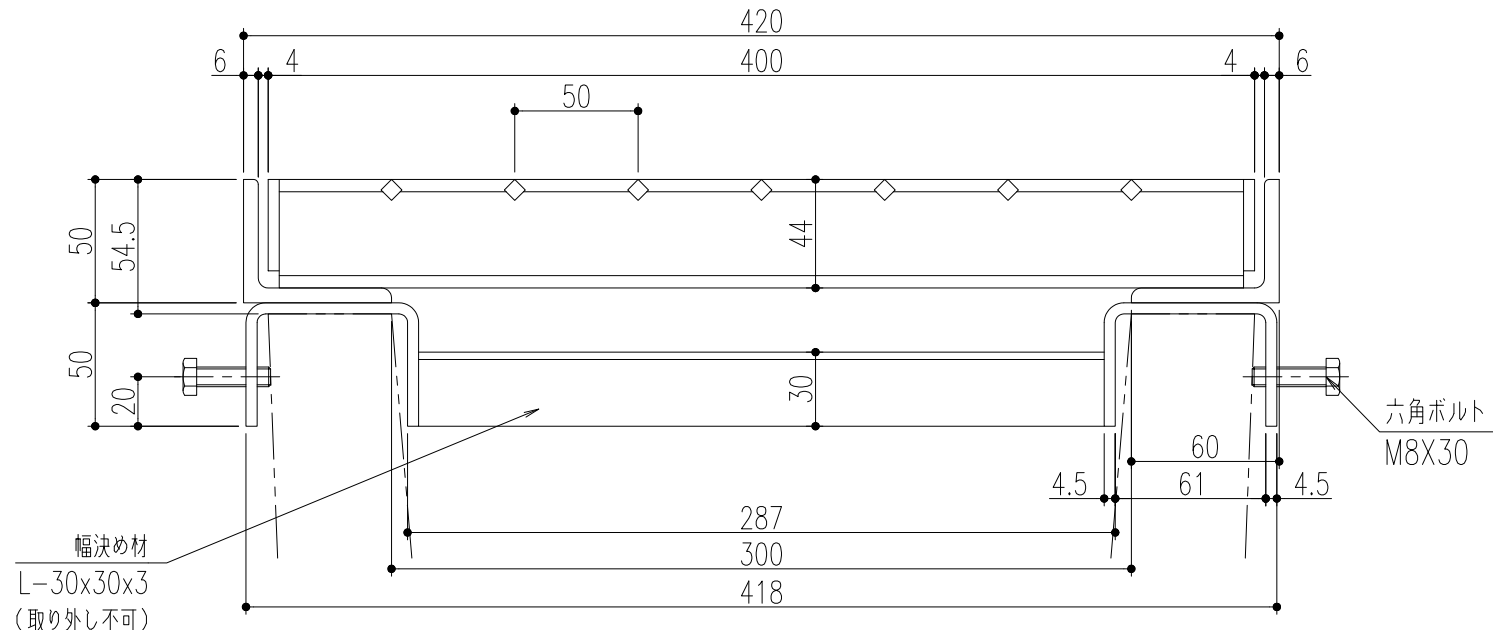

断面詳細図 S=1/3

適用荷重：T-14(側溝)

仕様

鋼製溝蓋 VG5B 44-3

材質：SS400

表面処理：溶融亜鉛めっき

U字溝用受枠 GL-C 44-30

材質：SS400

表面処理：錆止め塗装

又は溶融亜鉛めっき

(ボルト類は電気めっき)

特記事項。。。指示なき製作基準は製品規格による。

※通常は車が乗らない場所でご使用ください。
 ※幅決め材は取り外し不可です。
 ※U字溝上部と受枠下部の隙間は
 コンクリート等で埋めてください。
 ※六角ボルトはコンクリート等で
 確実に固定してください。

△	幅決め材位置変更	'24.12.27	後藤	近藤	第三角法	担当	年月日	尺度	名称	-	図番	SK5313H043-3
△	更新	'24.3.15	蘭	後藤		製図	黄	'11.5.5				
△	受枠天端からU字溝天端の寸法追加	'19.7.31	加藤	後藤		検図	荒木	〃		品名	VG5B 44-3 / GL-C 44-30	
記号	変更内容・理由	年月日	担当	承認	承認	荒木	〃		株式会社 中部コーポレーション			

