




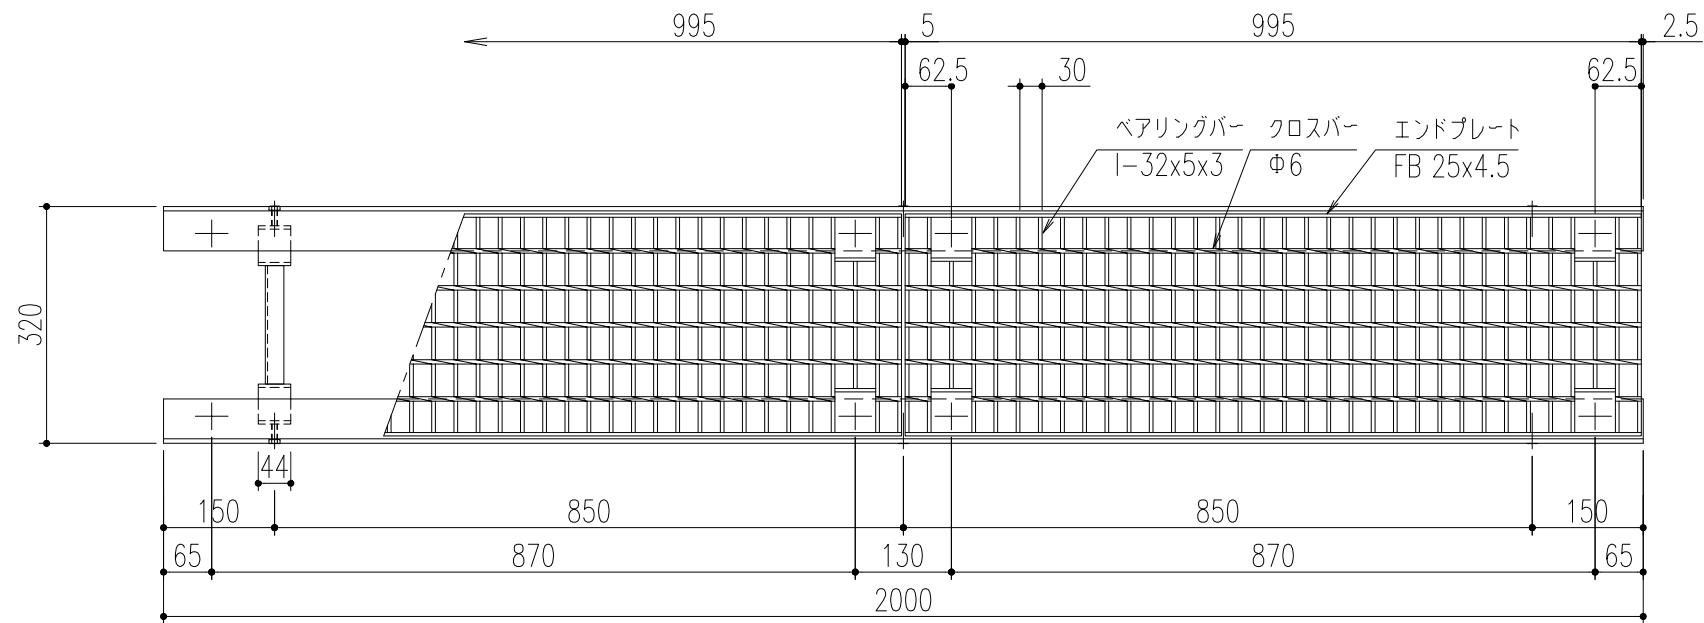

平面詳細図 S=1/10

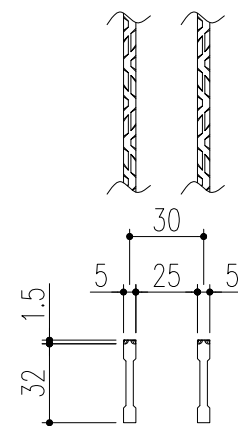

ベアリングバー 詳細図

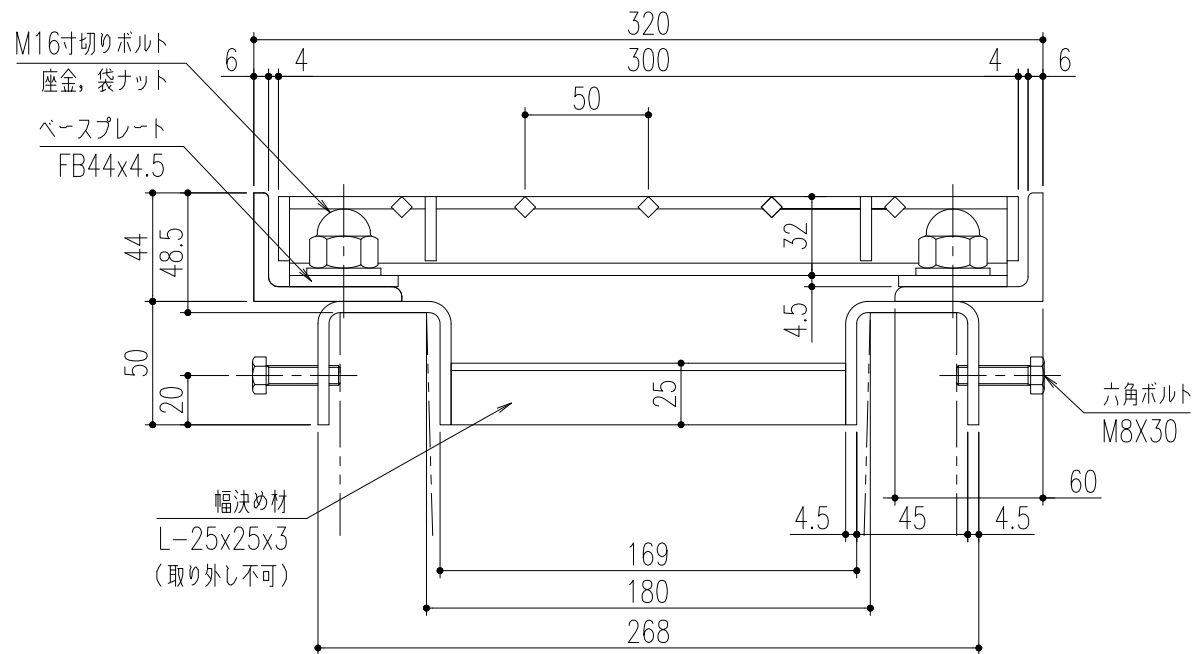

断面詳細図 S=1/3

※通常は車が乗らない場所でご使用ください。
※幅決め材は取り外し不可です。
※U字溝上部と受枠下部の隙間は
コンクリート等で埋めてください。
※六角ボルトはコンクリート等で
確実に固定してください。

適用荷重：T-14（側溝）

仕様

銅製溝蓋 VG5BB 32-2A

材質：SS400

表面処理：溶融亜鉛めっき

U字溝用受枠 GL-CB 32-18


材質：SS400

表面処理：錆止め塗装


又は溶融亜鉛めっき

（ボルト類は電気めっき）


△					第三 角 法	担 当	年 月 日	尺 度	名 称		図 番	SX3313H319-1
△						製 図	蘭	'24.3.15	1/10			
△						検 図	蘭	〃				
記 号	幅決め材位置変更 変更内容・理由	'24.12.27 年 月 日	後藤 担 当	近藤 承 認		承 認	後藤	〃	(A3)	品 名	VG5BB 32-2A / GL-CB 32-18	株式会社 中部コーポレーション

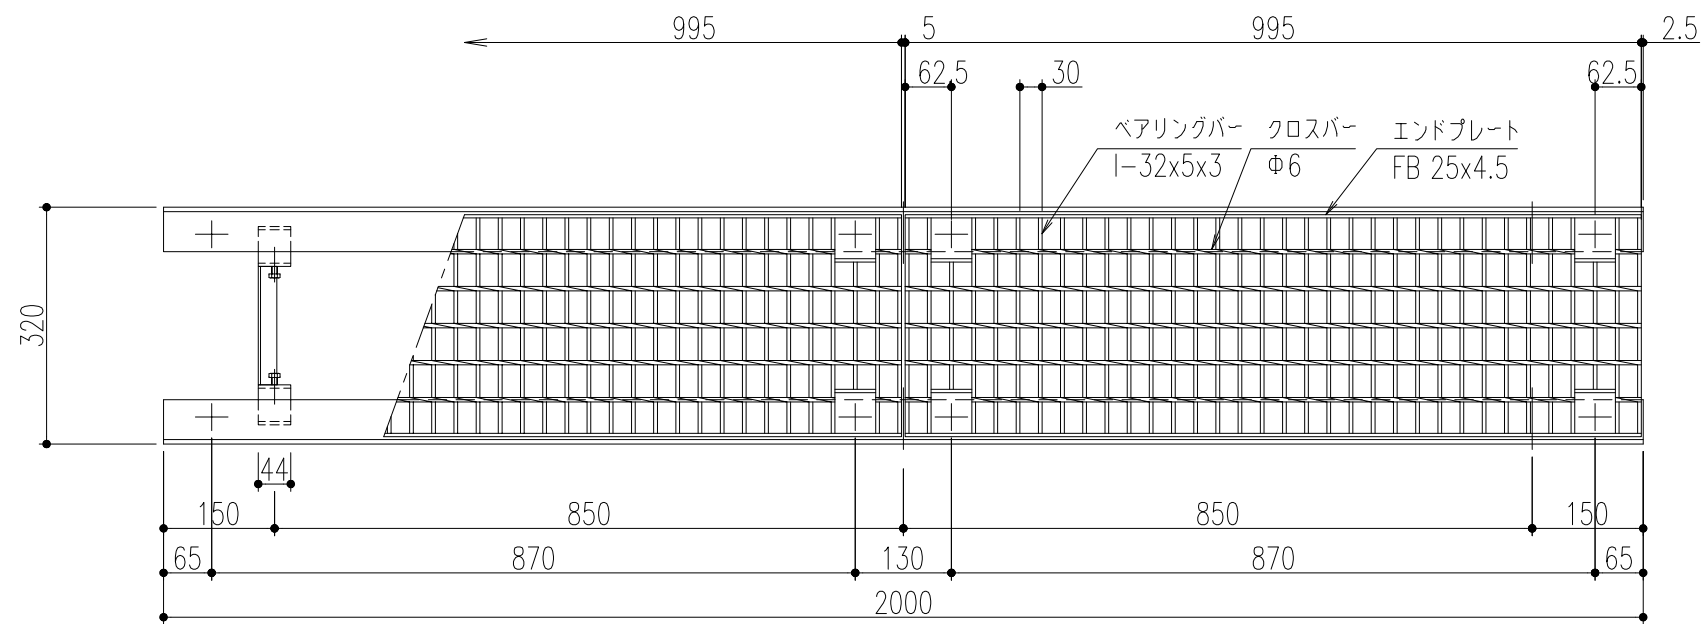

平面詳細図 S=1/10

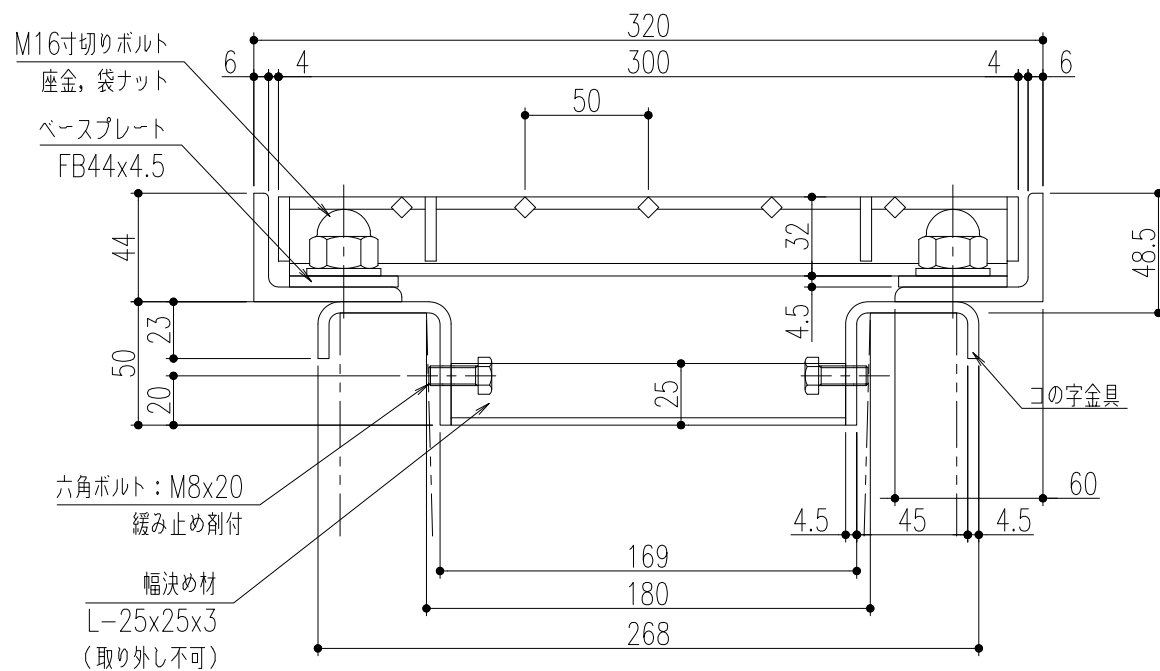

断面詳細図 S=1/3

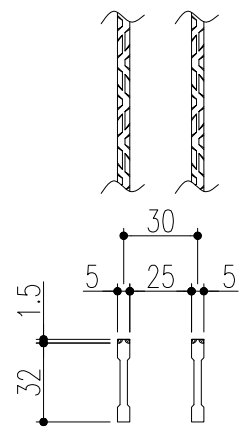

ベアリングバー 詳細図

※通常は車が乗らない場所でご使用ください。
※幅決め材は取り外し不可です。
※U字溝上部と受枠下部の隙間は
コンクリート等で埋めてください。
※コの字金具はコンクリート等で
確実に固定してください。

適用荷重：T-14（側溝）

仕様

鋼製溝蓋 VG5BB 32-2A
材質：SS400
表面処理：溶融亜鉛めっき
U字溝用受枠 GL-CB 32-18R
材質：SS400
表面処理：錆止め塗装

又は溶融亜鉛めっき
（ボルト類は電気めっき）
（ボルト：緩み止め剤付）

特記事項。。。指示なき製作基準は製品規格による。

△					第三 角 法		担 当	年 月 日	尺 度	名 称	-	図 番	SX3313K303-1
△						製 図	朱	'24.3.14	1/10				
△	幅決め材位置変更	'24.12.27	後藤	近藤		検 図	朱	〃		品 名	VG5BB 32-2A / GL-CB 32-18R		
記 号	変更内容。理由	年 月 日	担 当	承 認		承 認	後藤	〃					
株式会社 中部コーポレーション													