




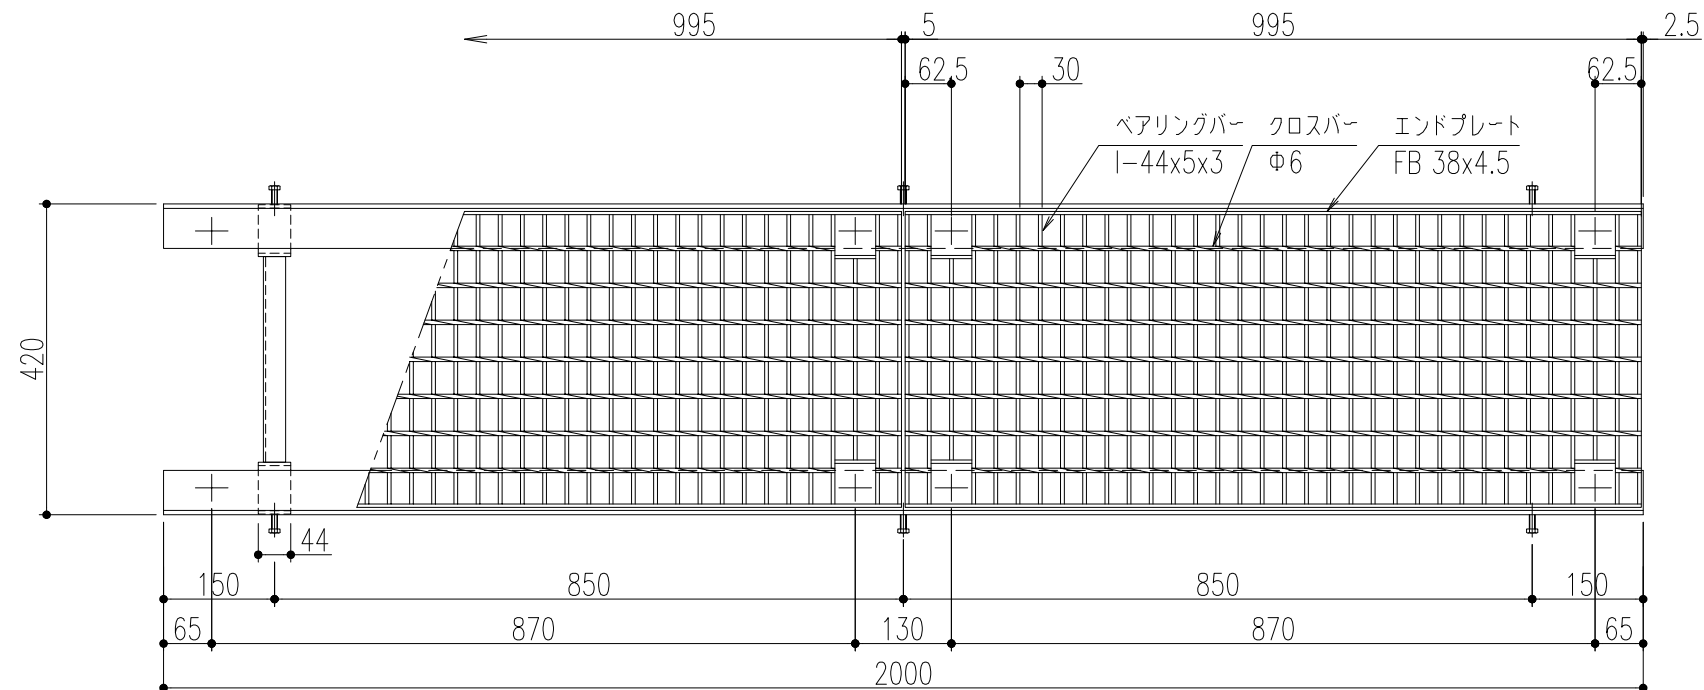

平面詳細図 S=1/10

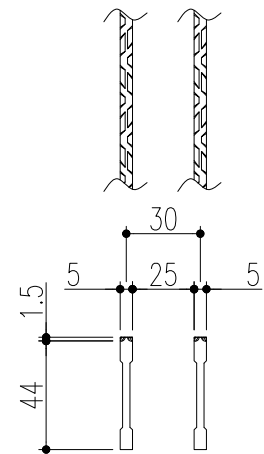

ベアリングバー 詳細図

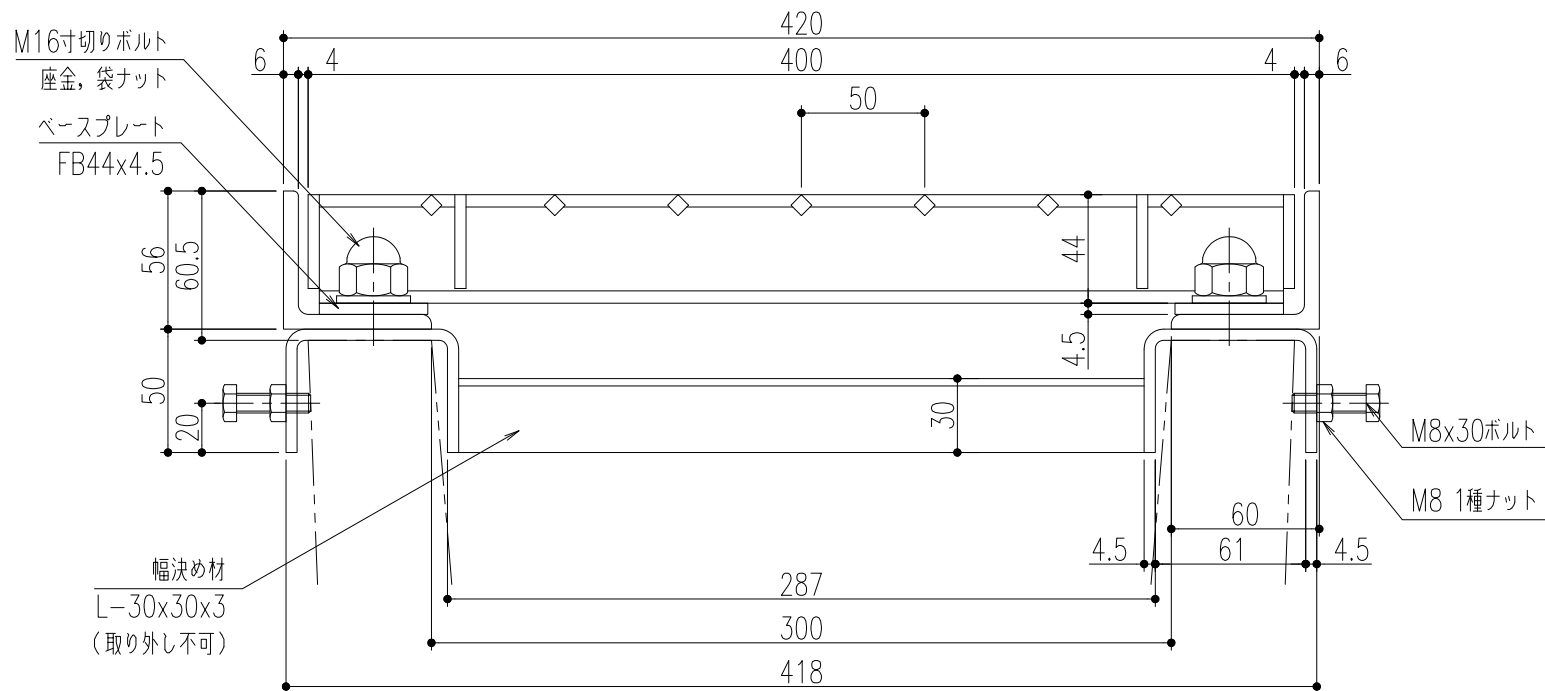

断面詳細図 S=1/3

適用荷重：T-14（側溝）

仕様

鋼製溝蓋 VG5BB 44-3A

材質：SS400

表面処理：溶融亜鉛めっき

U字溝用受枠 GL-CB 44-30

材質：SS400

表面処理：錆止め塗装


又は溶融亜鉛めっき

（ボルト類は電気めっき）

特記事項。。。指示なき製作基準は製品規格による。

- ※通常は車が乗らない場所でご使用ください。
- ※幅決め材は取り外し不可です。
- ※U字溝上部と受枠下部の隙間は
コンクリート等で埋めてください。
- ※六角ボルトはコンクリート等で
確実に固定してください。

③	幅決め材位置変更	'24.12.27	後藤	近藤	第三 角 法		担 当	年 月 日	尺 度	名 称	-	図 番	SK5313B075-3
②	更新	'24.1.31	蘭	後藤		製 図	胡	'11.7.15	1/10				
①	受枠天端からU字溝天端の寸法追加	'19.7.31	加藤	後藤		検 図	荒木	〃					
記 号	変更内容・理由	年 月 日	担 当	承 認		承 認	荒木	〃		品 名	VG5BB 44-3A / GL-CB 44-30		

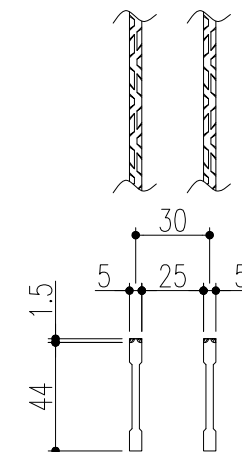ベアリングバー [詳細図](#)

銅製溝蓋 VG5BB 44-3A

材質：SS400

表面处理：溶融亜鉛めっき

U字溝用受枠 GL-CB 44-30R

材質：SS400

表面处理：鍍止め塗装

又は溶融亜鉛めっき

(ボルト類は電気めっき)

(ボルト：緩み止め剤付)

特記事項。。。指示なき製作基準は製品規格による。

※通常は車が乗らない場所でご使用ください。

※幅決め材は取り外し不可です。

※U字溝上部と受枠下部の隙間は
コンクリート等で埋めてください。

※コの字金具はコンクリート等で

確実に固定してください。

△3	幅決め材位置変更	'24.12.27	後藤	近藤	第三 角 法	製 図 検 図 承認	担 当	年 月 日	尺 度	名 称	-	図 番	SS1313B071-3
△2	更新	'24.3.14	朱	後藤			胡	'19.1.4	1/10				
△1	受枠天端からU字溝天端の寸法追加	'19.7.31	加藤	後藤			胡	〃					
記 号	変更内容・理由	年 月 日	担 当	承認			後藤	〃					
										品 名	VG5BB 44-3A / GL-CB 44-30R	株式会社 中部コーポレーション	