


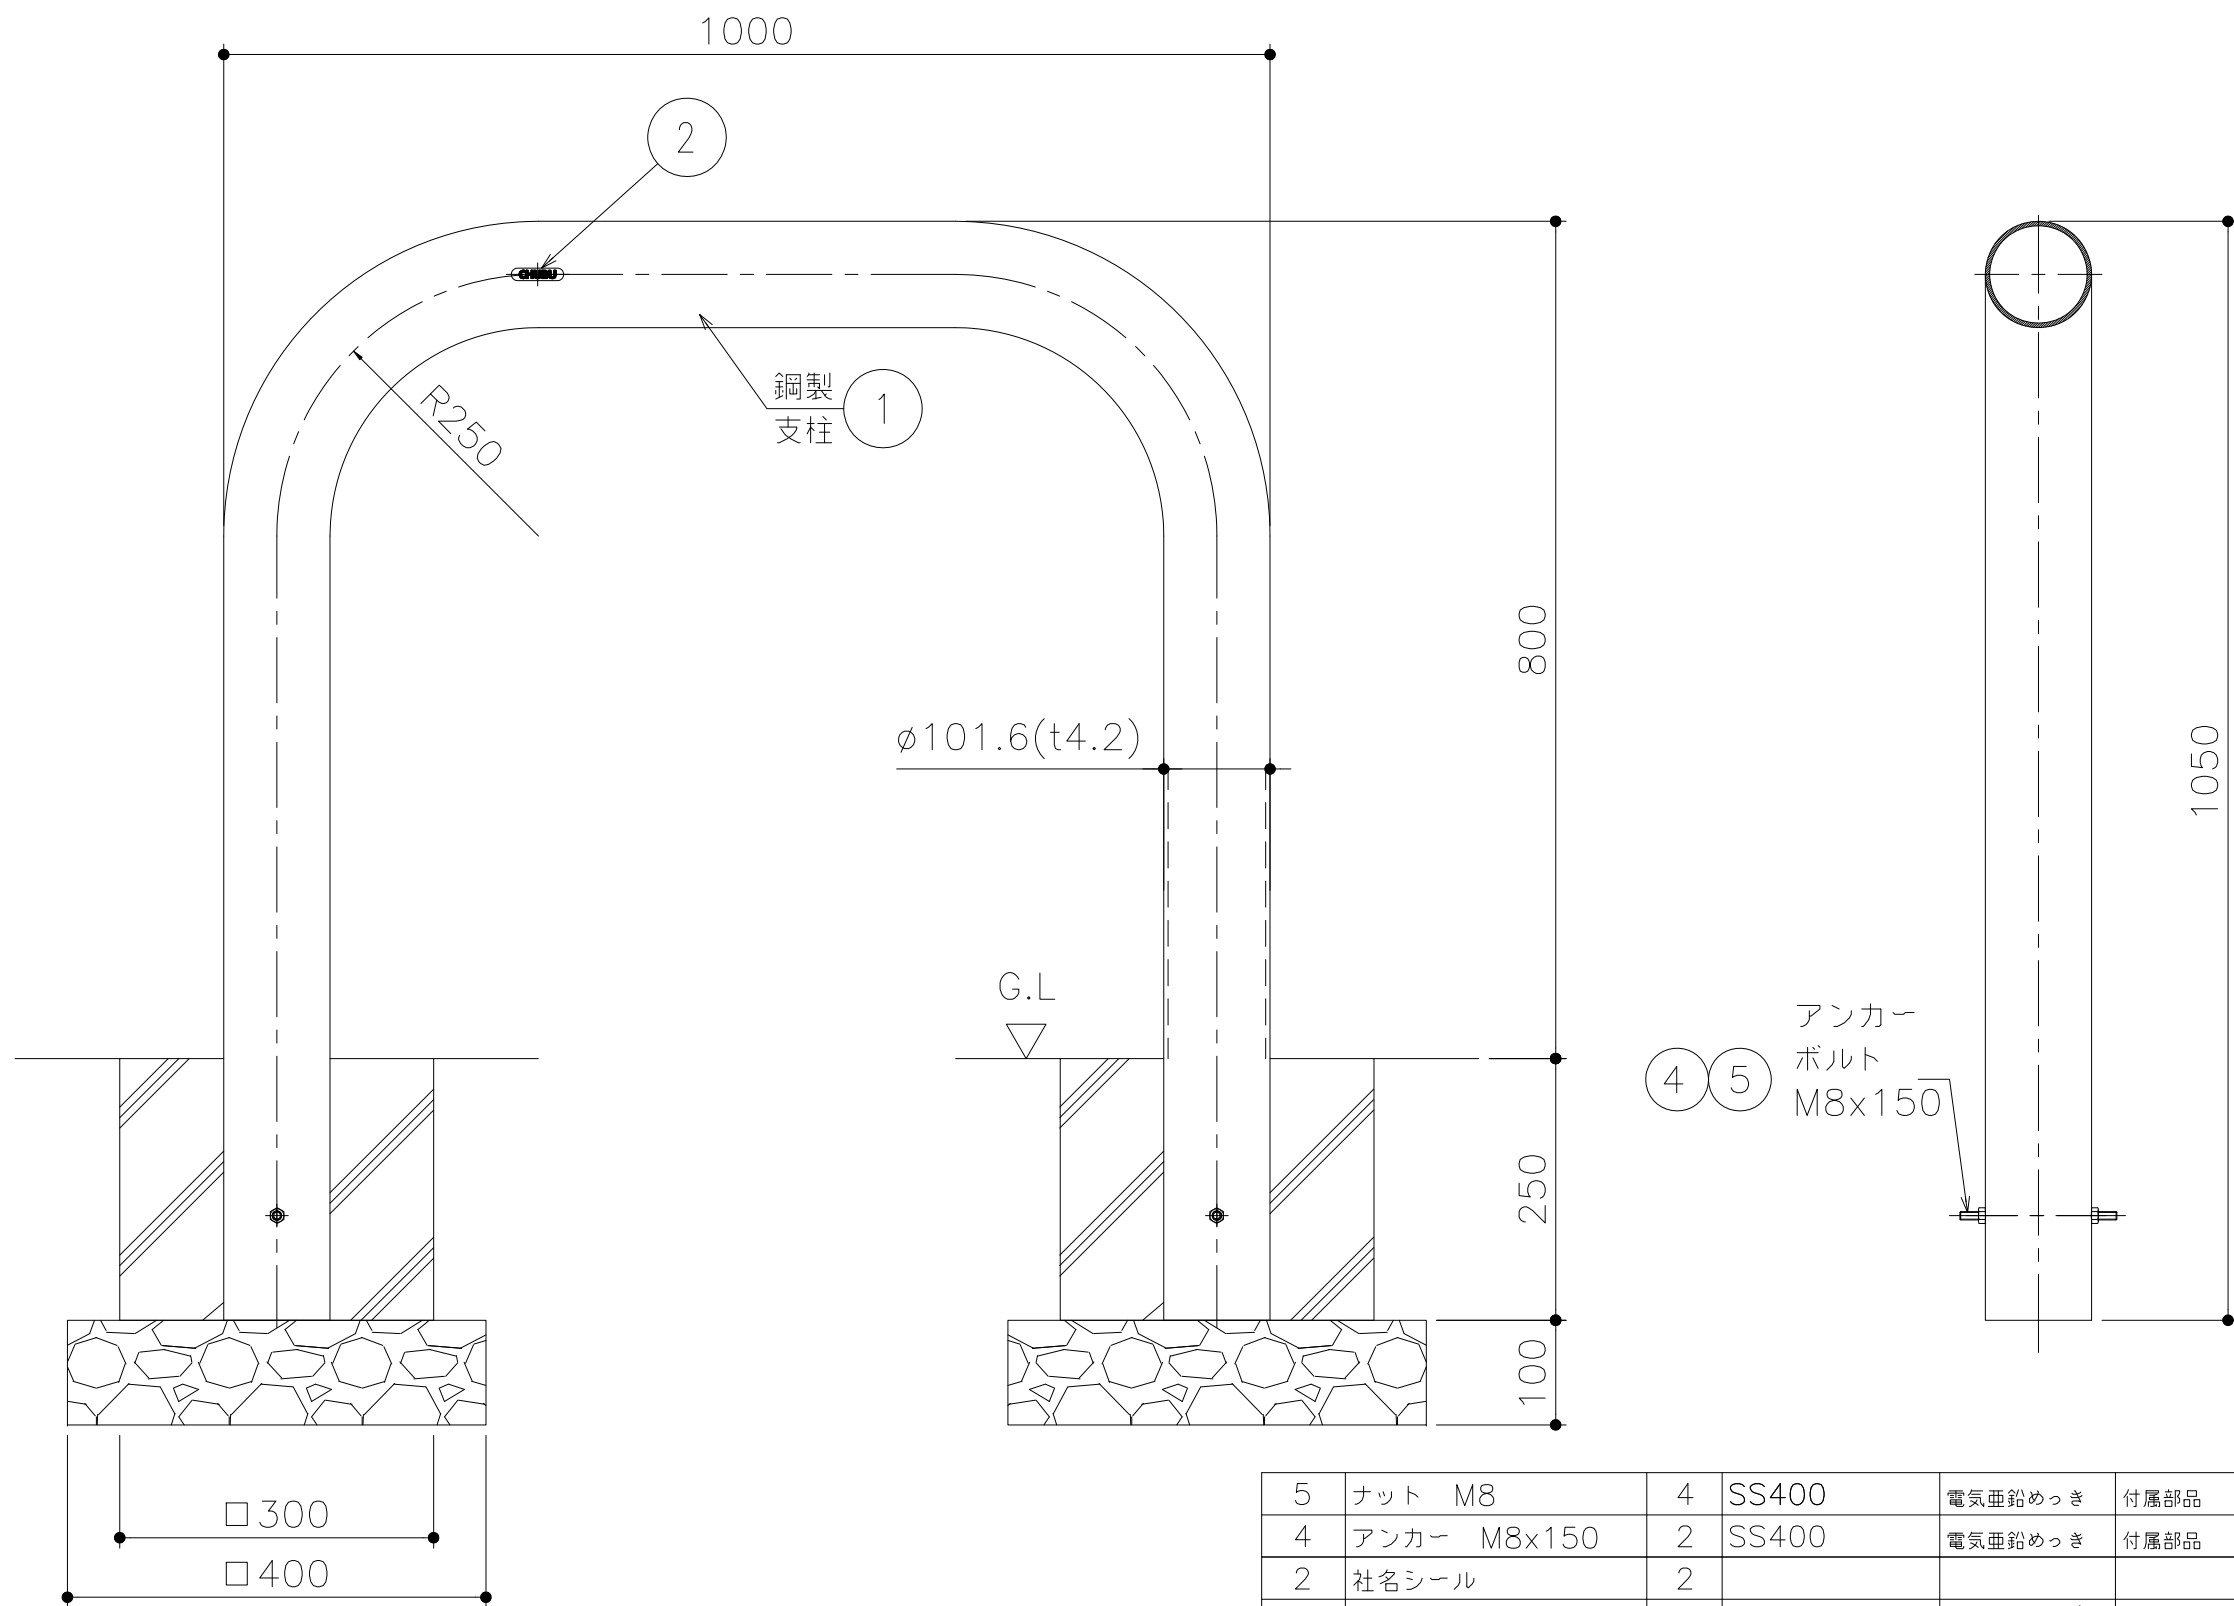

5	ナット M8	4	SS400	電気亜鉛めっき	付属部品
4	アンカー M8x150	2	SS400	電気亜鉛めっき	付属部品
2	社名シール	2			
1	支柱本体	1	STK400	焼付塗装(黄/白)	白・・・型式末尾「W」
品番	品名	個数	材質	表面处理	備考

						第三 角 法		担 当	年 月 日	尺 度	名 称	車止め ゲート式 鋼製 パイプ径φ101.6	図 番	BQ4322L601-1
							製 図	李	'17.5.8	1/10				
	KKK-20-006	アンカーボルト長さ変更	'20.6.8	後藤	近藤		検 図	山崎	〃					
記 号	通知番号	変更内容・理由	年 月 日	担 当	承認		承認	西村	〃		品 名	AG10-810T / AG10-810TW 埋め込み式	株式会社 中部コーポレーション	