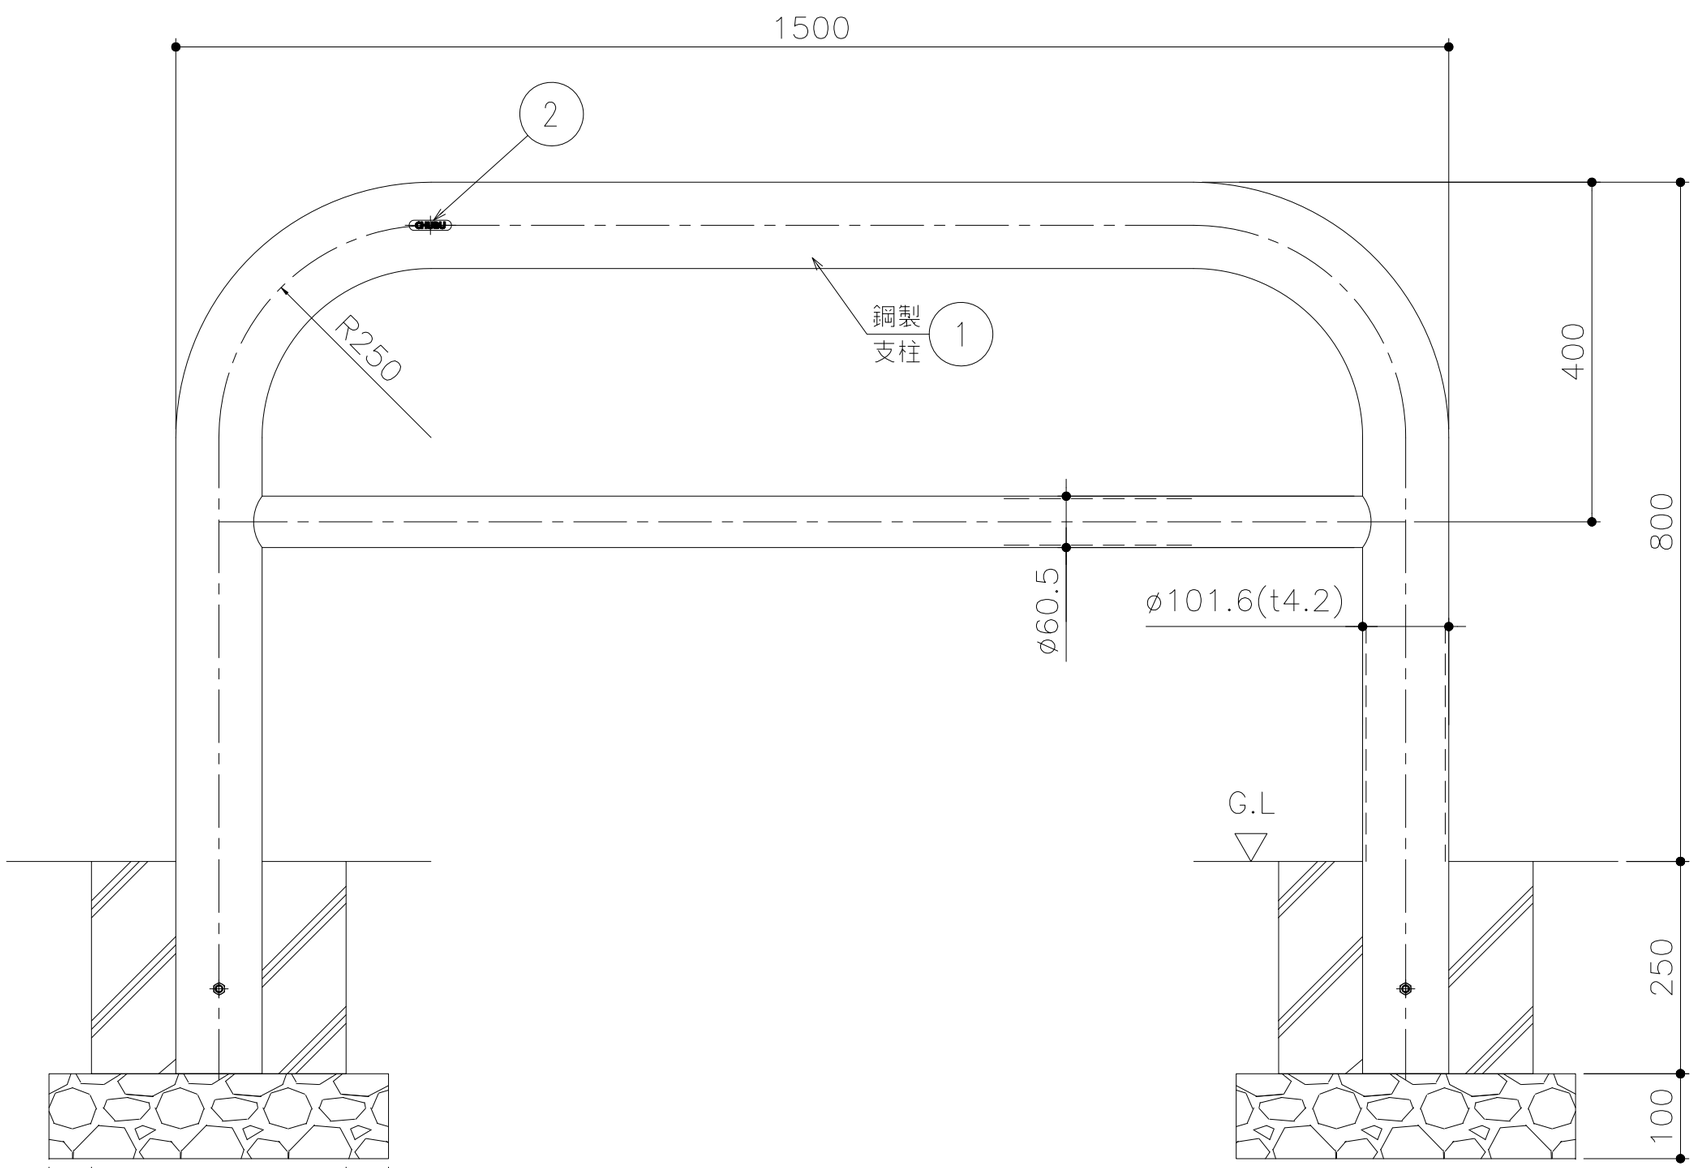

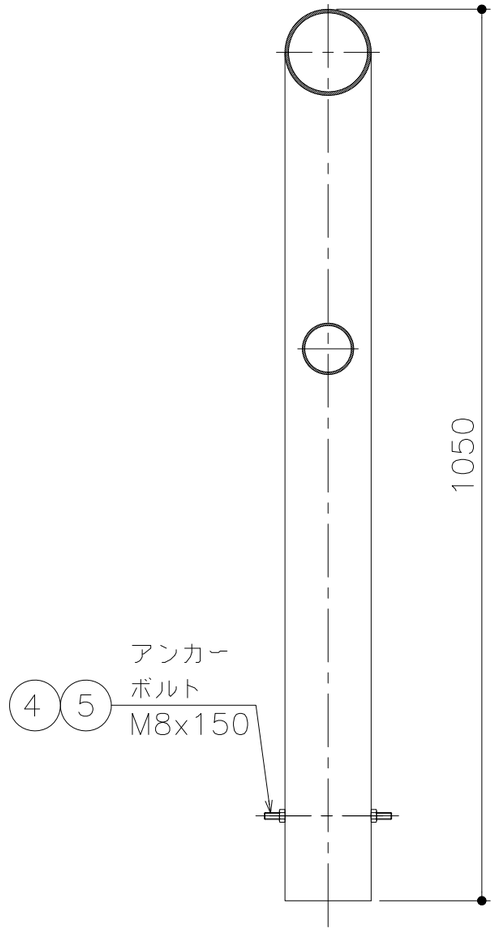

5	ナット　M8	4	SS400	電気亜鉛めっき	付属部品
4	アンカー　M8x150	2	SS400	電気亜鉛めっき	付属部品
2	社名シール	2			
1	支柱本体	1	STK400	焼付塗装（黄／白）	白・・・型式末尾「W」
品番	品名	個数	材質	表面処理	備考

△					
△					
△1	KKK-20-006	アンカーボルト長さ変更	'20.6.8	後藤	近藤
記　号	通知番号	変更内容・理由	年　月　日	担　当	承　認

第三角法		担　当	年　月　日	尺　度
	製　図	李	'17.5.8	1/10
	検　図	山崎	〃	
	承　認	西村	〃	

名　称	車止め　ゲート式 鋼製　パイプ径φ101.6	図　番	BQ4322L614-1
品　名	AG10-815BT / AG10-815BTW 埋め込み式	株式会社	中部コーポレーション