


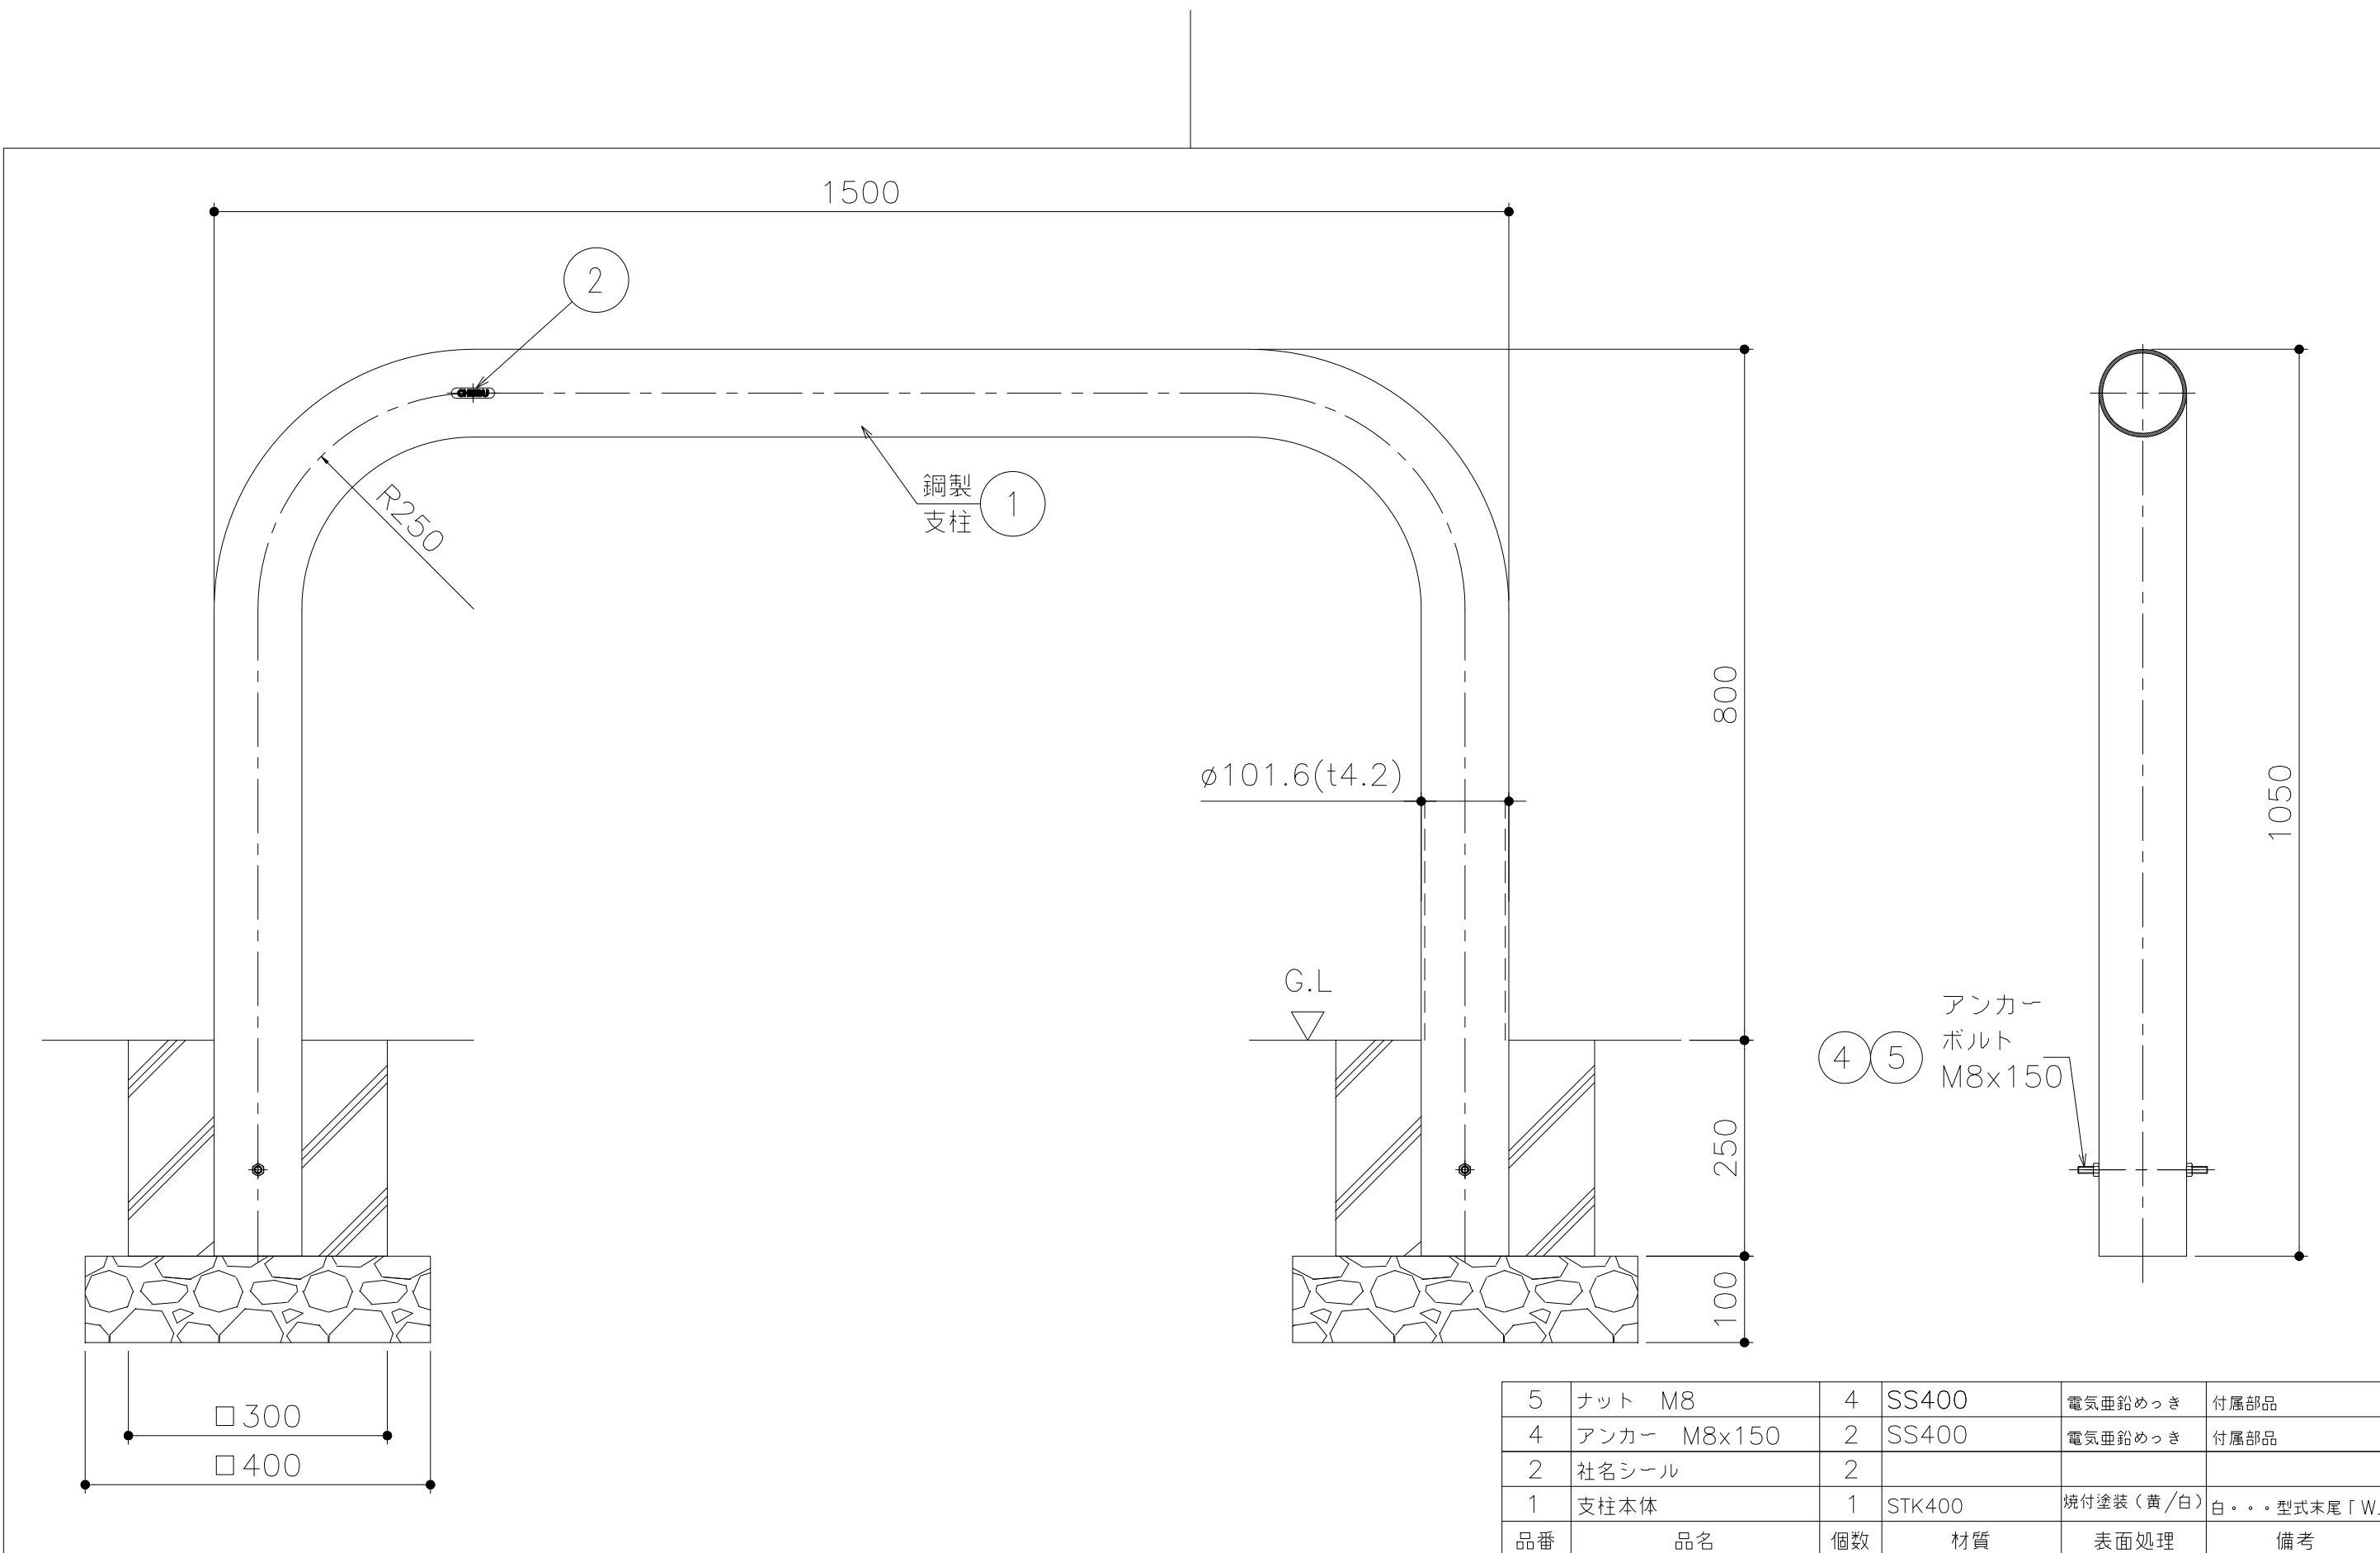

						第三 角 法		担 当	年 月 日	尺 度	名 称	車止め ゲート式 銅製 パイプ径φ101.6	図 番	BQ4322L602-1
							製 図	李	'17.5.8	1/10				
	KKK-20-006	アンカーボルト長さ変更	'20.6.8	後藤	近藤		検 図	山崎	〃		品 名	AG10-815T / AG10-815TW 埋め込み式	株式会社 中部コーポレーション	
記 号	通知番号	変更内容・理由	年 月 日	担 当	承 認		承 認	西村	〃					