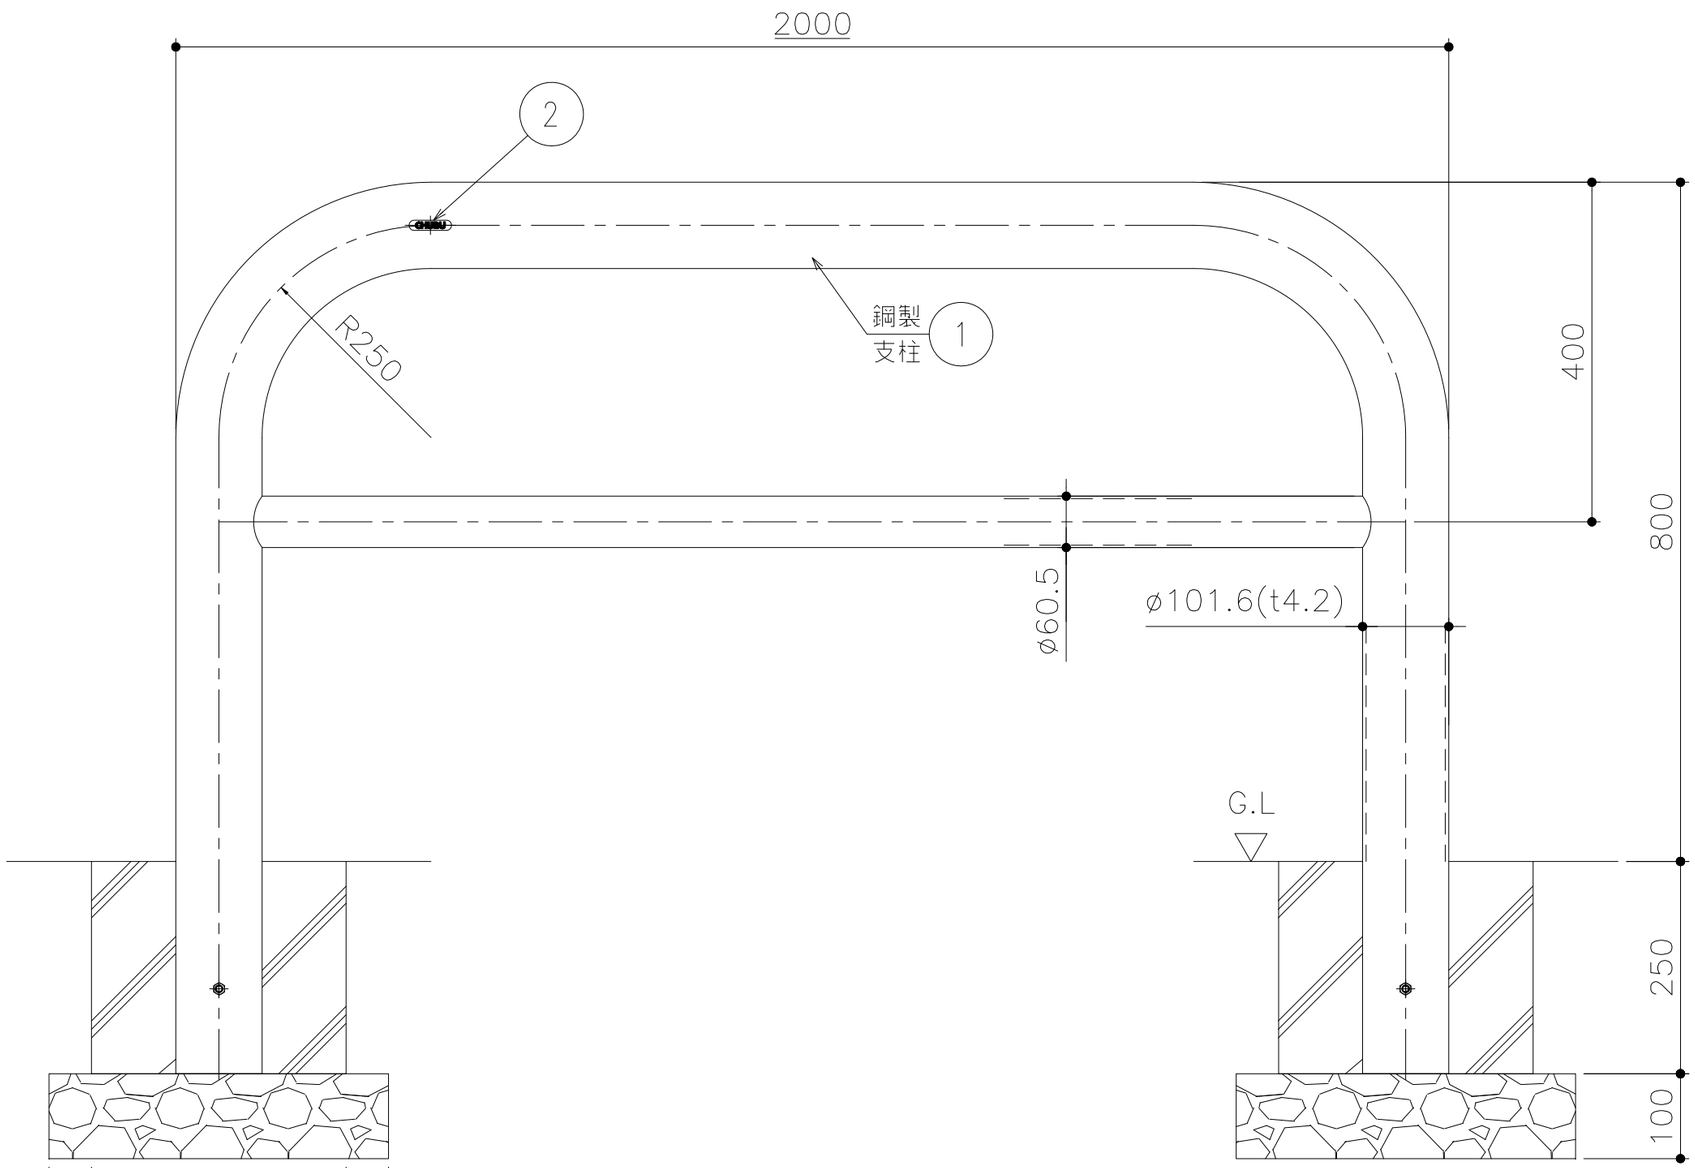

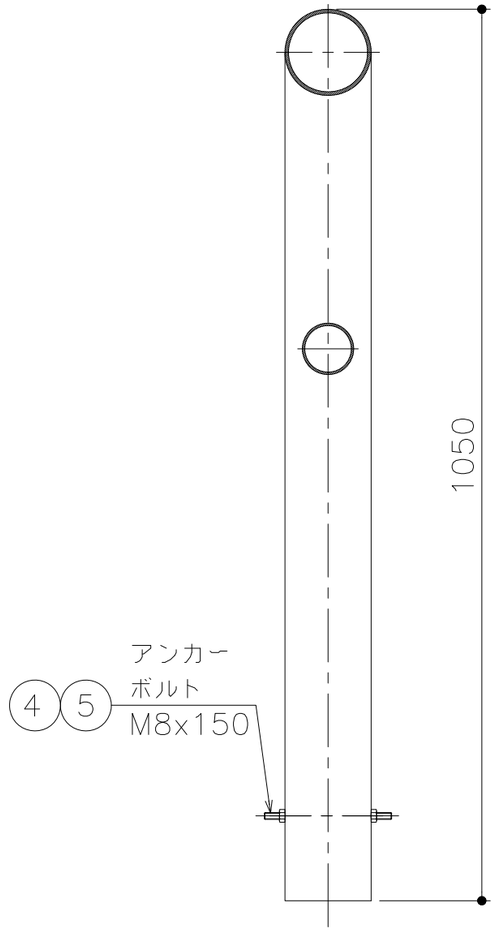

5	ナット　M8	4	SS400	電気亜鉛めっき	付属部品
4	アンカー　M8x150	2	SS400	電気亜鉛めっき	付属部品
2	社名シール	2			
1	支柱本体	1	STK400	焼付塗装（黄/白）	白・・・型式末尾「W」
品番	品名	個数	材質	表面処理	備考

△					
△					
△1	KKK-20-006	アンカーボルト長さ変更	'20.6.8	後藤	近藤
記　号	通知番号	変更内容・理由	年　月　日	担　当	承　認

第三角法		担　当	年　月　日
	製　図	李	'17.5.8
	検　図	山崎	〃
	承　認	西村	〃

尺度 1/10

名　称	車止め　ゲート式 鋼製　パイプ径φ101.6
品　名	AG10-820BT / AG10-820BTW 埋め込み式

図番 BQ4322L615-1

株式会社 中部コーポレーション