


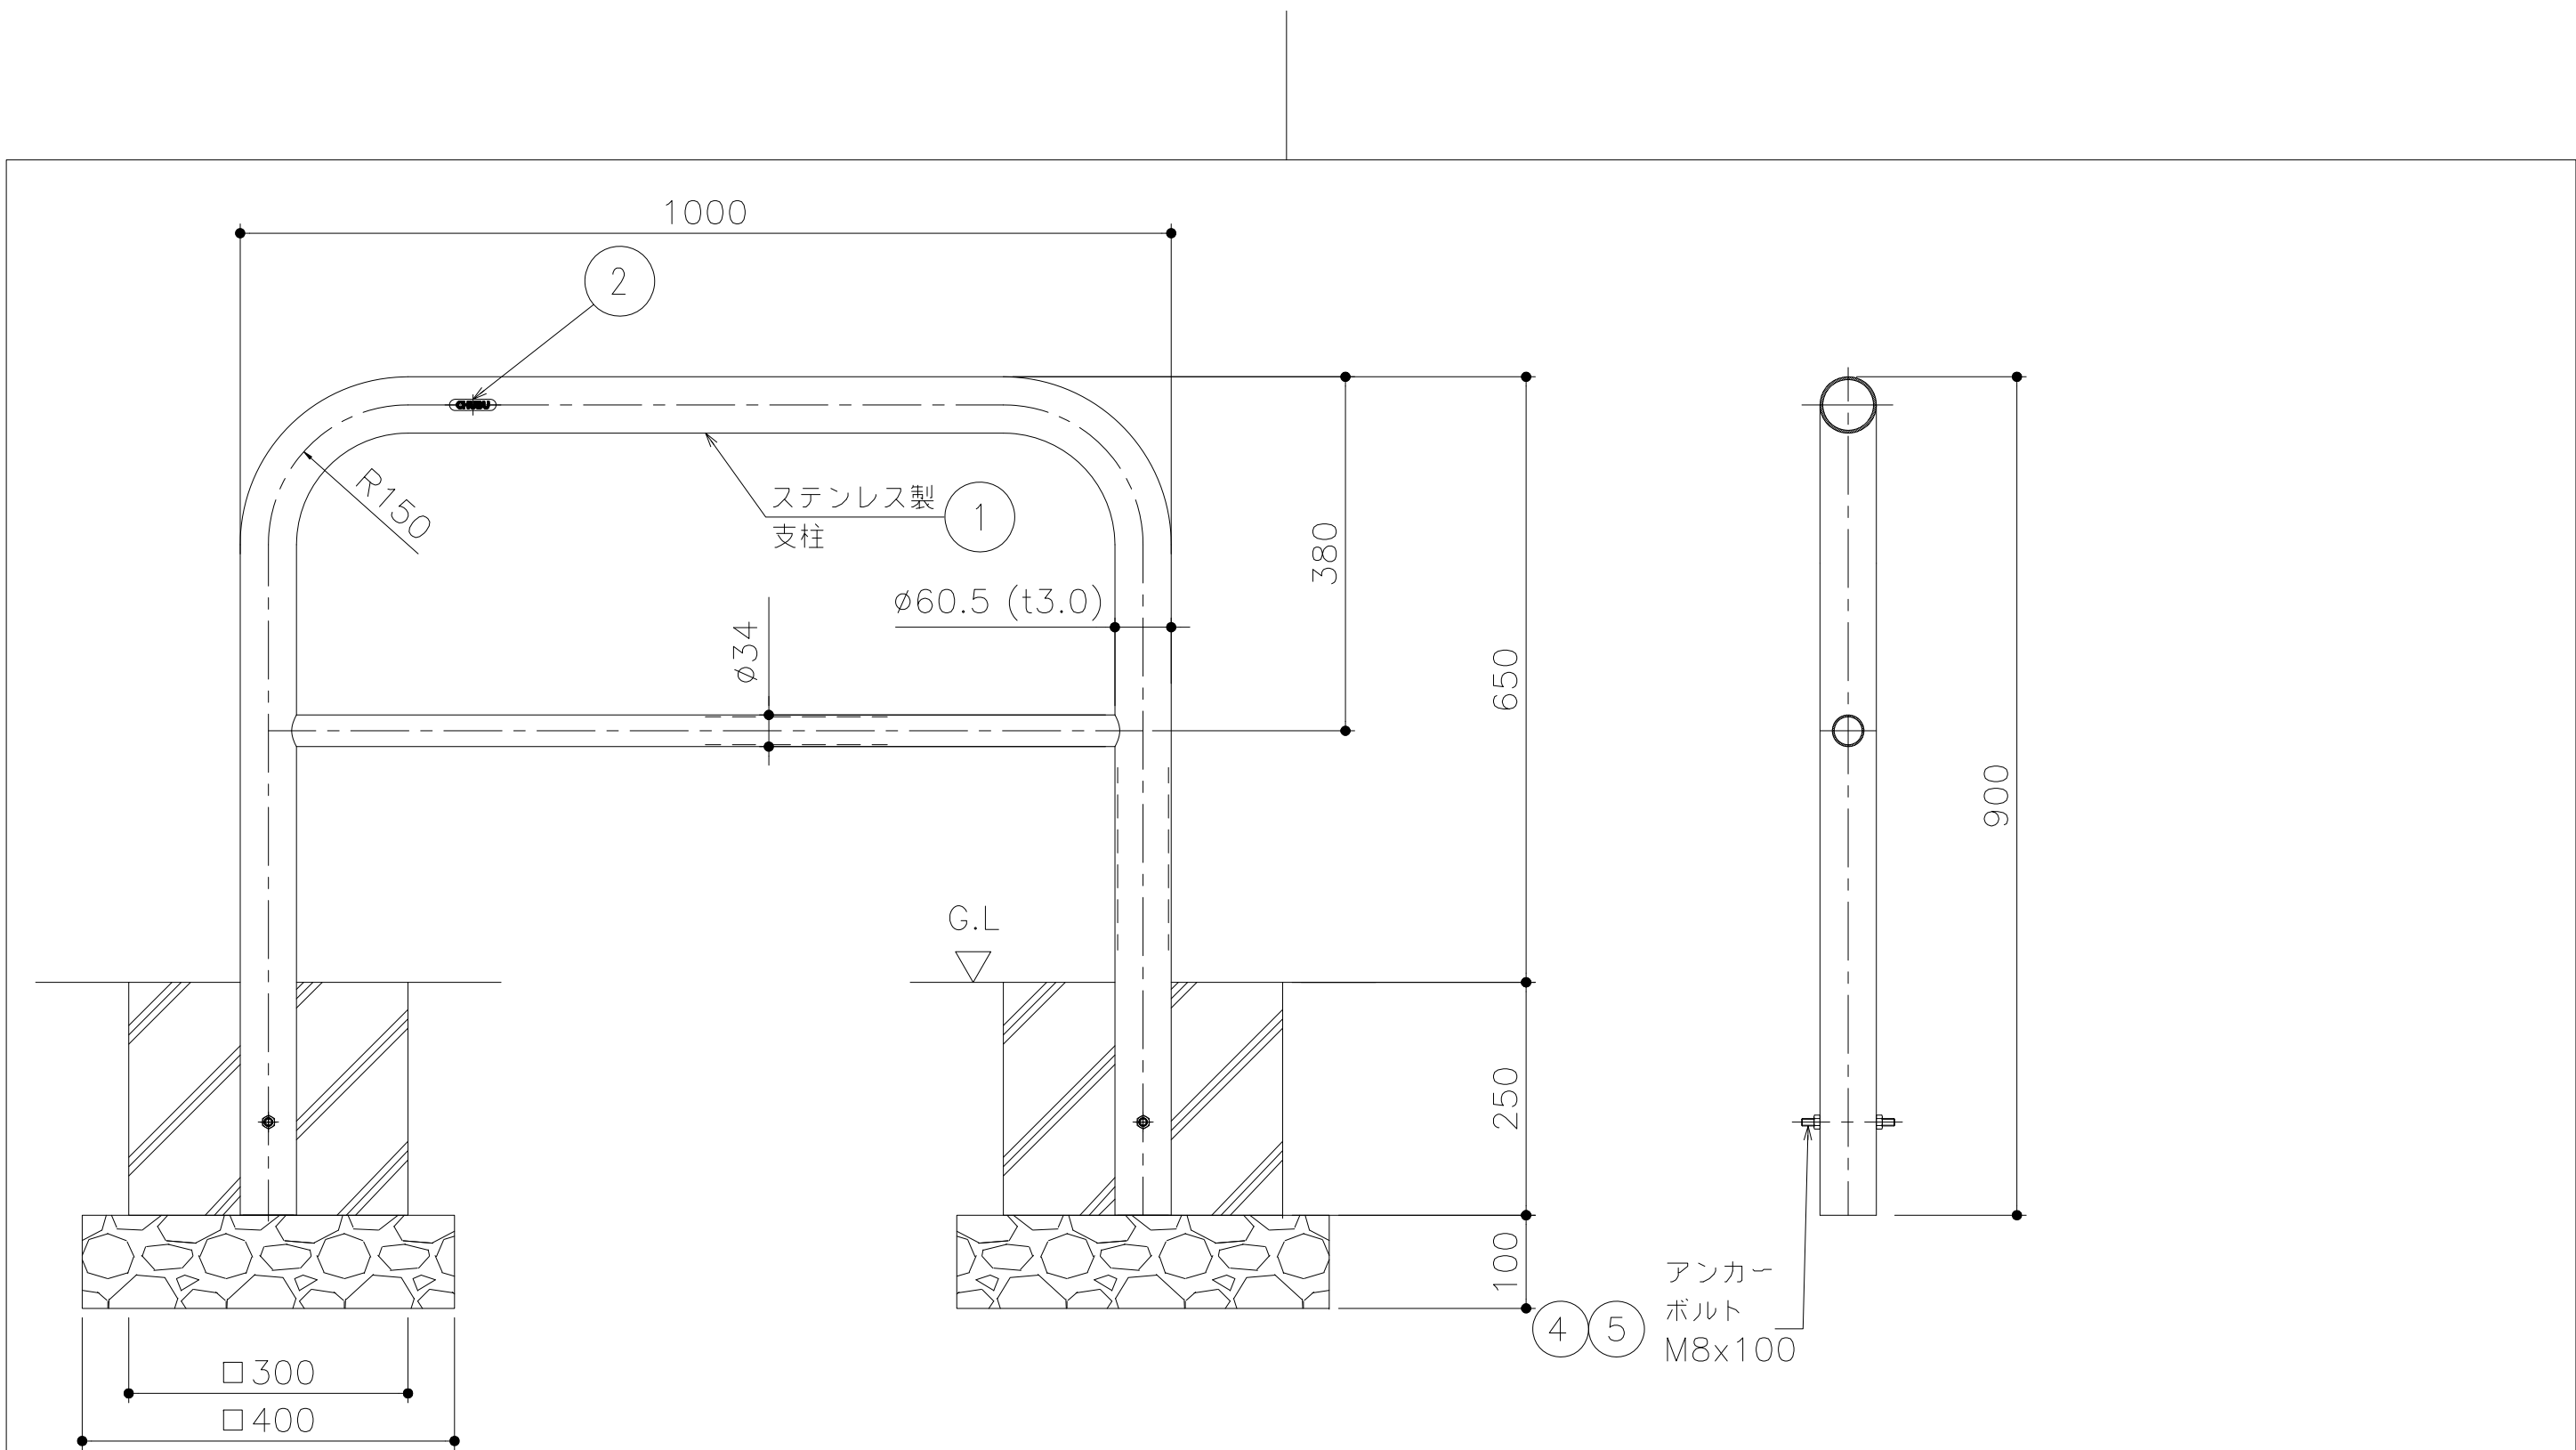

5	ナット M8	4	SS400	電気亜鉛めっき	付属部品
4	アンカー M8x100	2	SS400	電気亜鉛めっき	付属部品
2	社名シール	2			
1	支柱本体	1	SUS304	#240	
品番	品名	個数	材質	表面処理	備考

△						第三 角 法	製 図	担 当	年 月 日	尺 度	名 称	車止め ゲート式 ステンレス製 パイプ径φ60.5	図 番	DE12220027-2
△	KKK-20-006	アンカーボルト長さ変更	'20.6.8	後藤	近藤		検 図	山本	'05.1.5	1/10				
△		仕様変更	'13.6.3	劉	西村		承 認	江上	”		品 名	AG6-610B(バーあり) 埋め込み式	株式会社	中部コーポレーション
記 号	通知番号	変更内容・理由	年 月 日	担 当	承 認			江上	”					