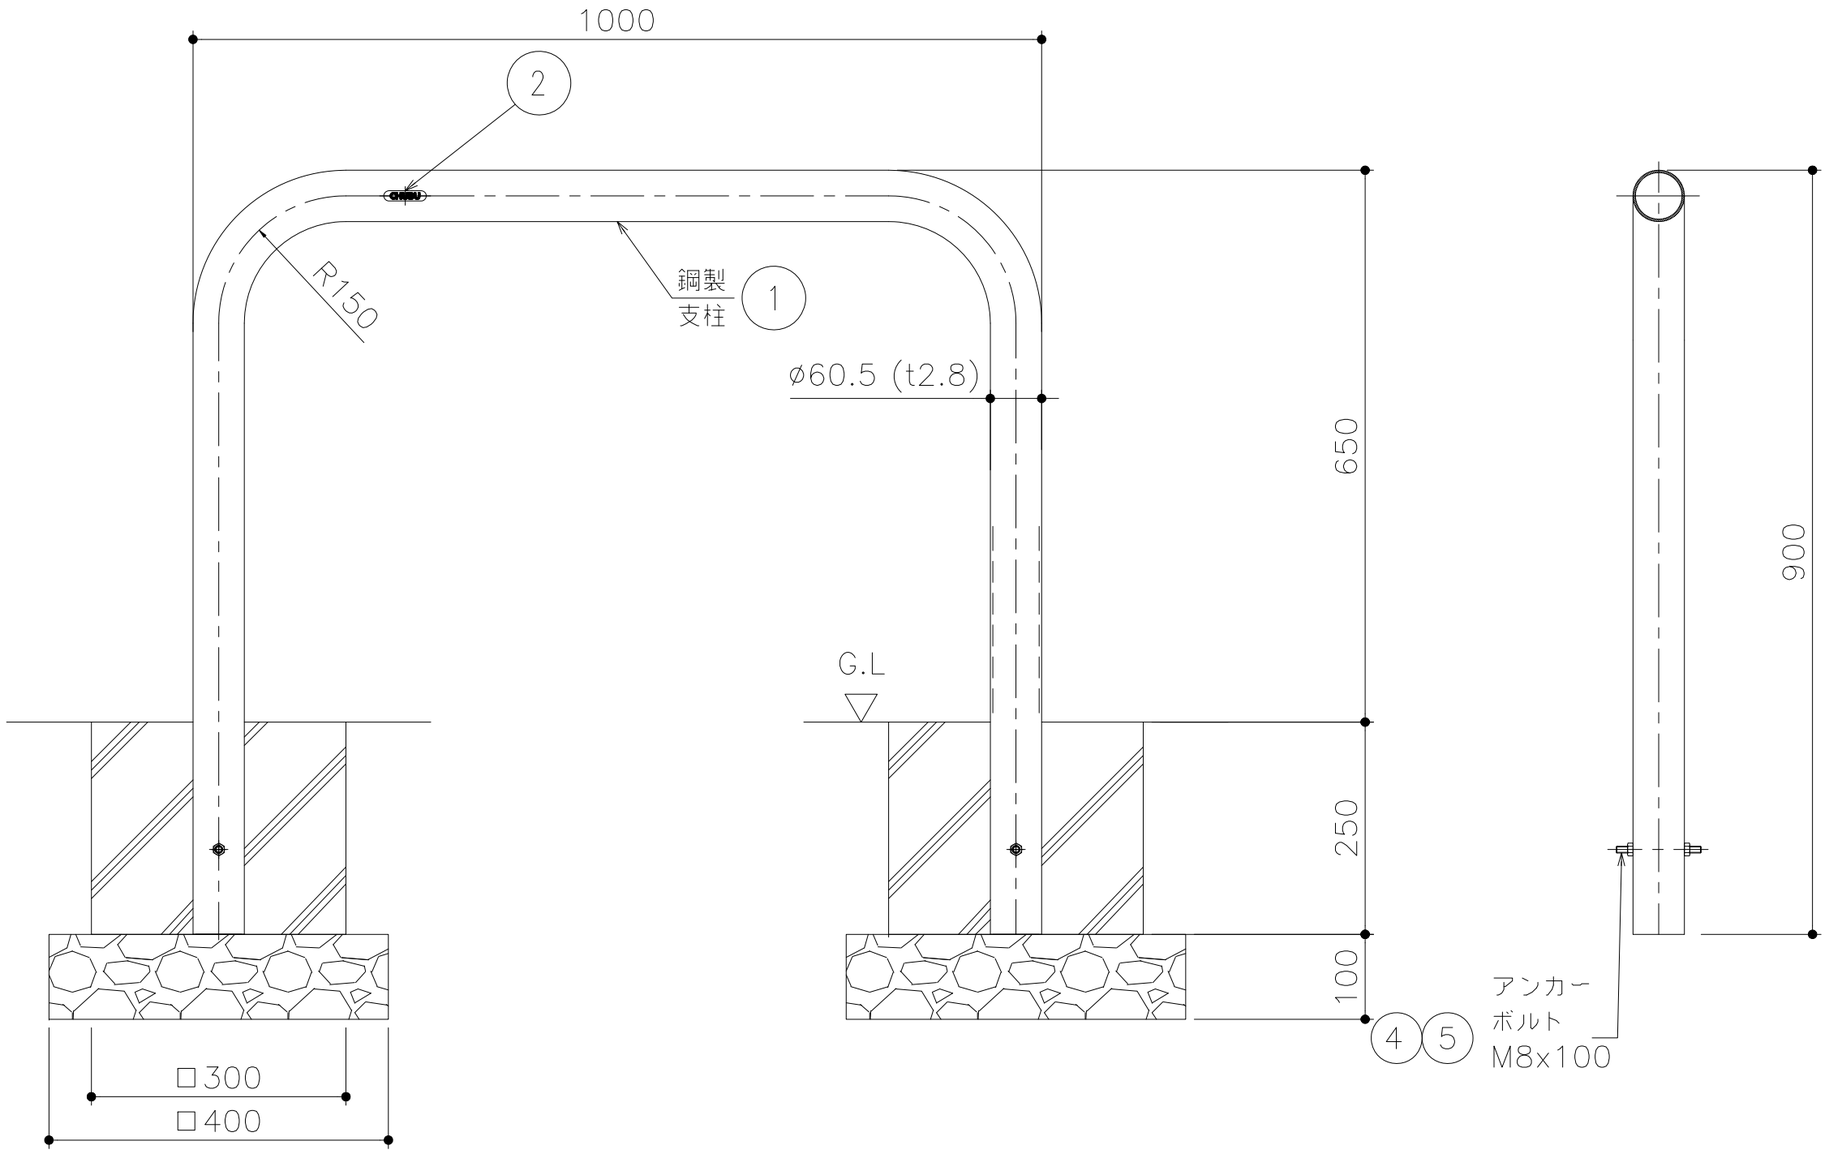

品番	品名	個数	材質	表面処理	備考
5	ナット　M8	4	SS400	電気亜鉛めっき	付属部品
4	アンカー　M8x100	2	SS400	電気亜鉛めっき	付属部品
2	社名シール	2			
1	支柱本体	1	STK400	焼付塗装（黄/白）	白・・・型式末尾「W」

記号	通知番号	変更内容・理由	年月日	担当	承認
3	KKK-20-006	アンカーボルト長さ変更	'20.6.8	後藤	近藤
2	KKY-17-016	色追加・型式変更	'17.5.22	加藤	西村
1		仕様変更	'13.6.3	劉	西村

第三角法		担当	年月日
	製図	山本	'05.1.6
	検図	江上	〃
	承認	江上	〃

尺度 1/10

名称	車止め　ゲート式 鋼製　パイプ径φ60.5
品名	AG6-610T / AG6-610TW 埋め込み式

図番 DE12220053-3

株式会社 中部コーポレーション