


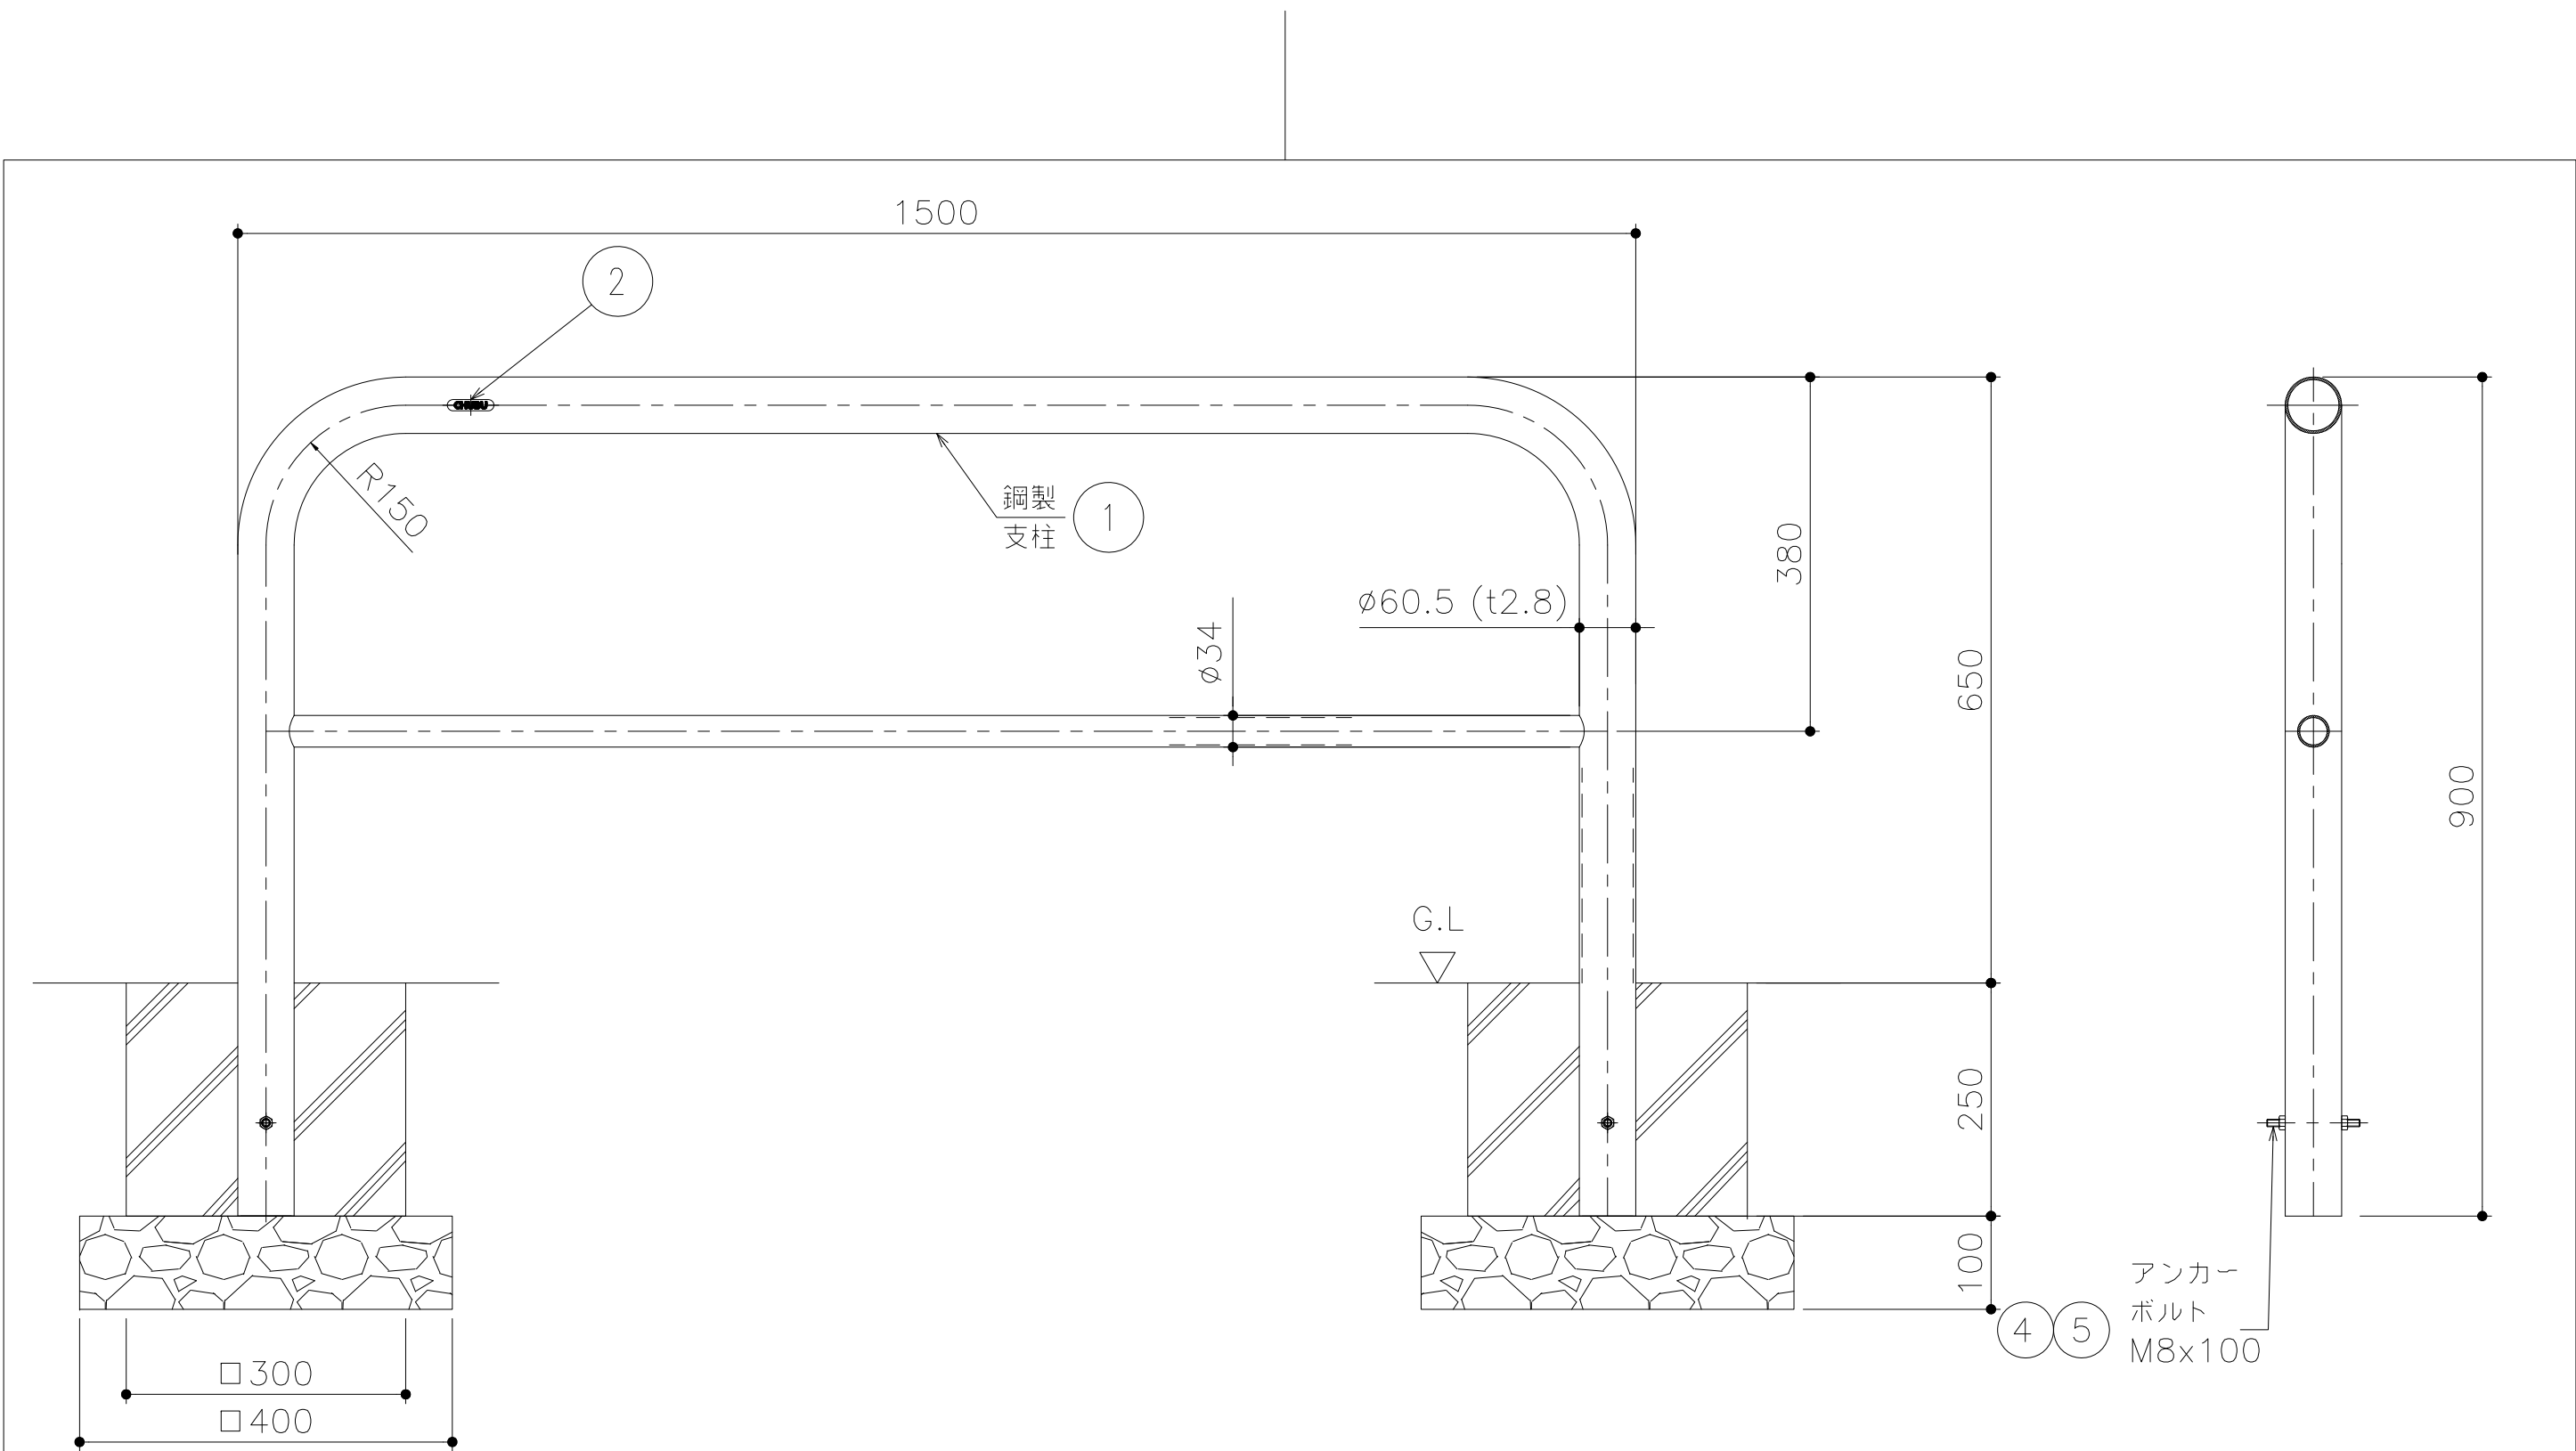

5	ナット M8	4	SS400	電気亜鉛めっき	付属部品
4	アンカー M8x100	2	SS400	電気亜鉛めっき	付属部品
2	社名シール	2			
1	支柱本体	1	STK400	焼付塗装(黄/白)	白。。。型式末尾「W」
品番	品名	個数	材質	表面処理	備考

3	KKK-20-006	アンカーボルト長さ変更	'20.6.8	後藤	近藤	第三 角法	製図	担当	年月日	尺度	名称	車止め ゲート式 鋼製 パイプ径φ60.5 AG6-615BT / AG6-615BTW 埋め込み式	図番	DE12220078-3 株式会社 中部コーポレーション
2	KKY-17-016	色追加。型式変更	'17.5.22	加藤	西村		検図	山本	'05.1.6	1/10				
1		仕様変更	'13.6.3	劉	西村		承認	江上	”	”				
記号	通知番号	変更内容・理由	年月日	担当	承認			江上	”					