


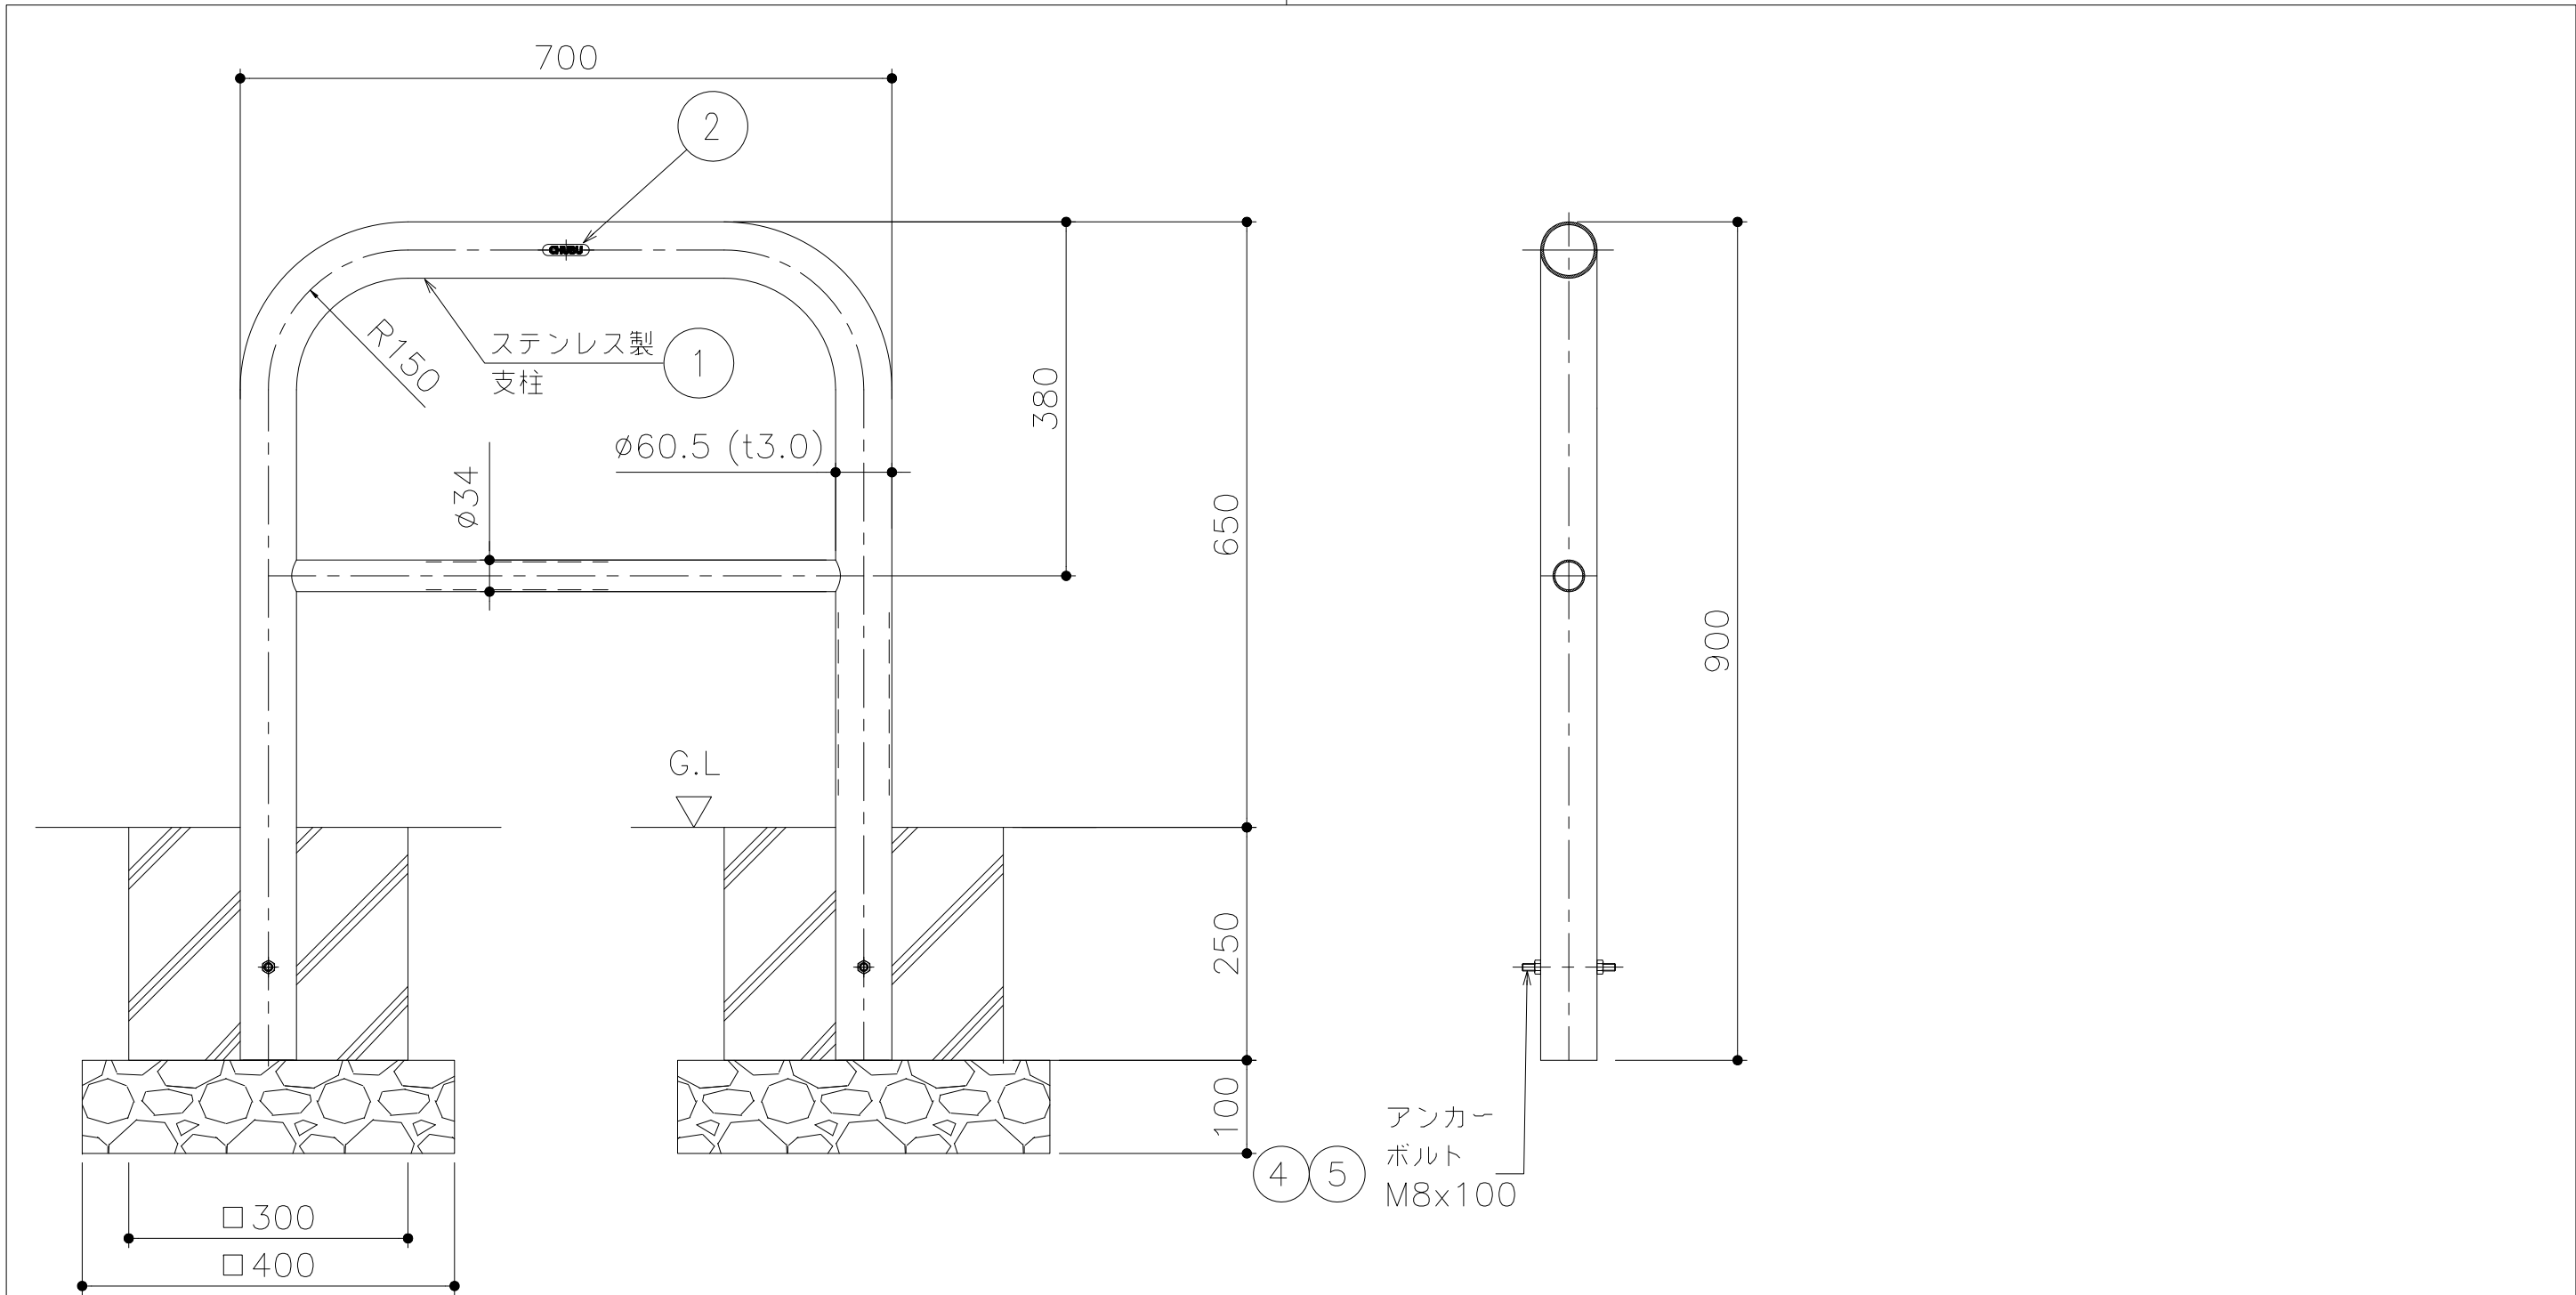

5	ナット M8	4	SS400	電気亜鉛めっき	付属部品
4	アンカー M8x100	2	SS400	電気亜鉛めっき	付属部品
2	社名シール	2			
1	支柱本体	1	SUS304	#240	
品番	品名	個数	材質	表面処理	備考

△						第三 角法	製図 検図 承認	担当	年月日	尺度 1/10	名称	車止め ゲート式 ステンレス製 パイプ径φ60.5 AG6-67B(バーあり) 埋め込み式	図番	DE12220026-2	株式会社 中部コーポレーション
△	KKK-20-006	アンカーボルト長さ変更	'20.6.8	後藤	近藤			山本	'05.1.5						
△		仕様変更	'13.6.3	劉	西村			江上	〃						
記号	通知番号	変更内容・理由	年月日	担当	承認			江上	〃						