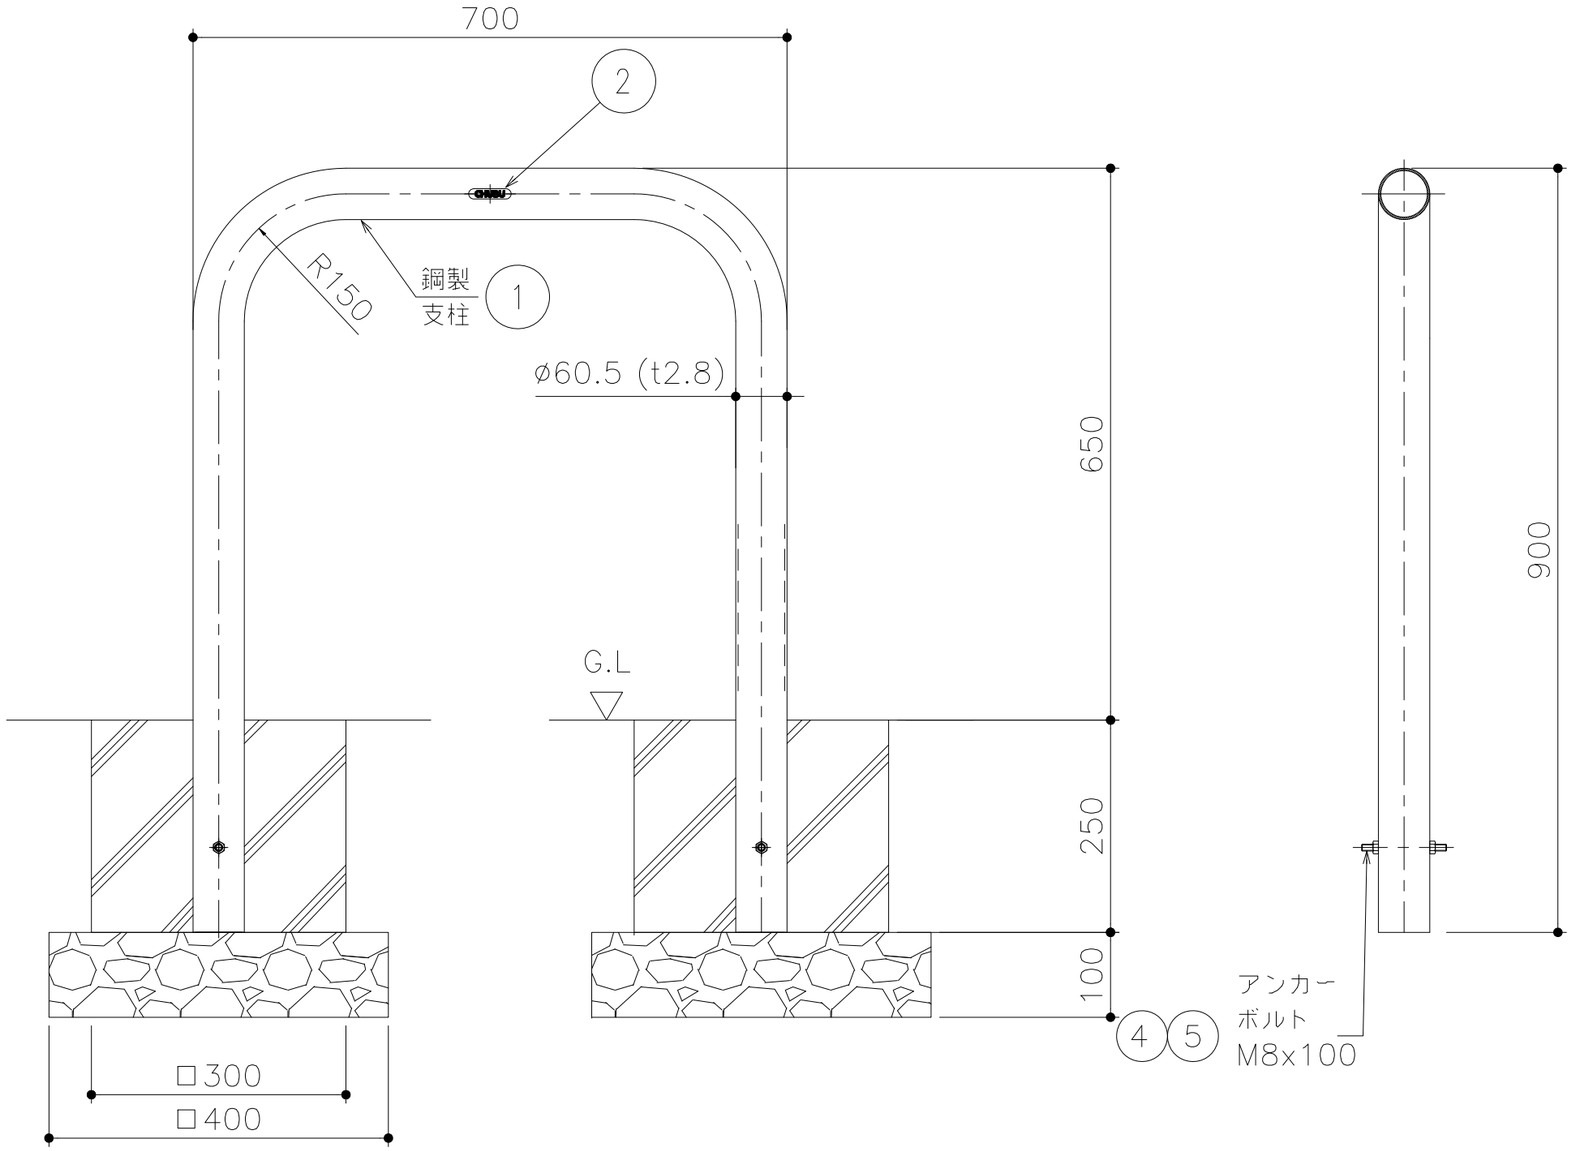

5	ナット　M8	4	SS400	電気亜鉛めっき	付属部品
4	アンカー　M8x100	2	SS400	電気亜鉛めっき	付属部品
2	社名シール	2			
1	支柱本体	1	STK400	焼付塗装（黄/白）	白・・・型式末尾「W」
品番	品名	個数	材質	表面処理	備考

3	KKK-20-006	アンカーボルト長さ変更	'20.6.8	後藤	近藤	第三角法		担当	年月日	尺度	名称	車止め　ゲート式 鋼製　パイプ径φ60.5	図番	DE12220052-3
2	KKY-17-016	色追加・型式変更	'17.5.22	加藤	西村		製図	山本	'05.1.6	1/10				
1		仕様変更	'13.6.3	劉	西村		検図	江上	〃		品名	AG6-67T / AG6-67TW 埋め込み式	株式会社	中部コーポレーション
記号	通知番号	変更内容・理由	年月日	担当	承認		承認	江上	〃					