


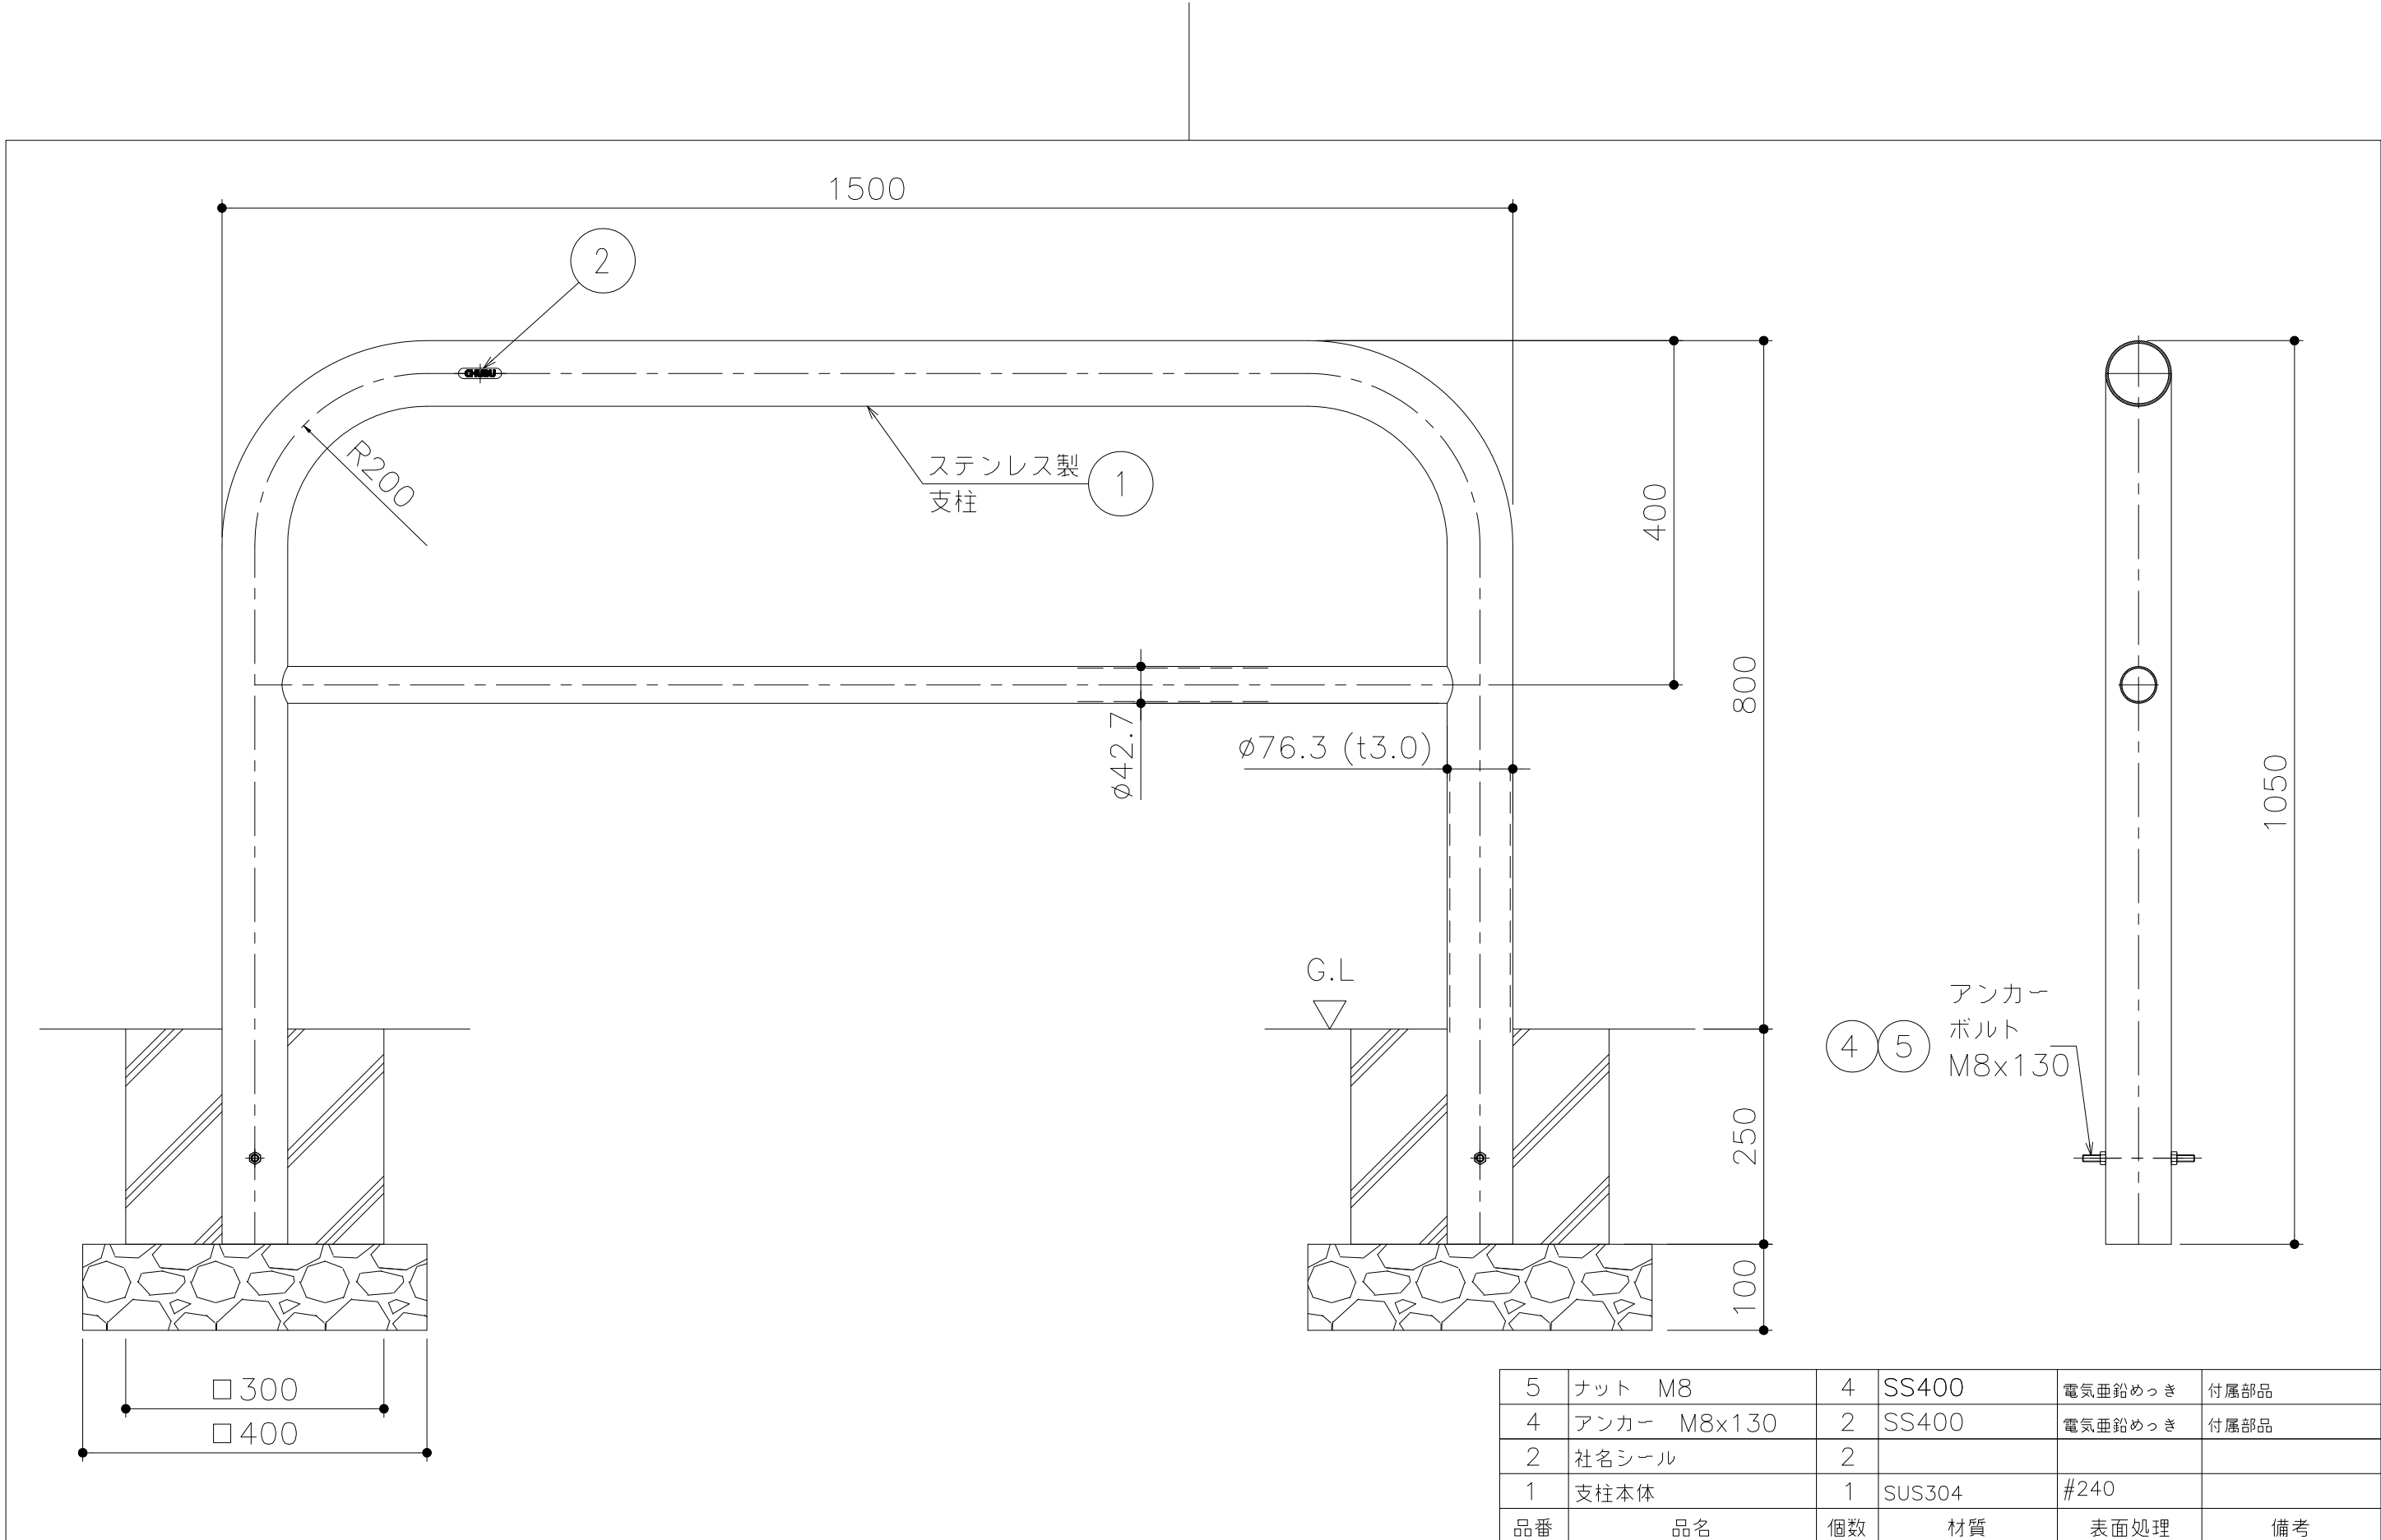

						第三 角 法		担 当	年 月 日	尺 度	名 称	車止め ゲート式 ステンレス製 パイプ径φ76.3	図 番	DE12220030-2
	KKK-20-006	アンカーボルト長さ変更	'20.6.8	後藤	近藤		製 図	山本	'05.1.5	1/10				
		仕様変更	'13.6.3	劉	西村		検 図	江上	”					
記 号	通知番号	変更内容・理由	年 月 日	担 当	承 認		承 認	江上	”		品 名	AG8-815B (バーあり) 埋め込み式	株式会社	中部コーポレーション