


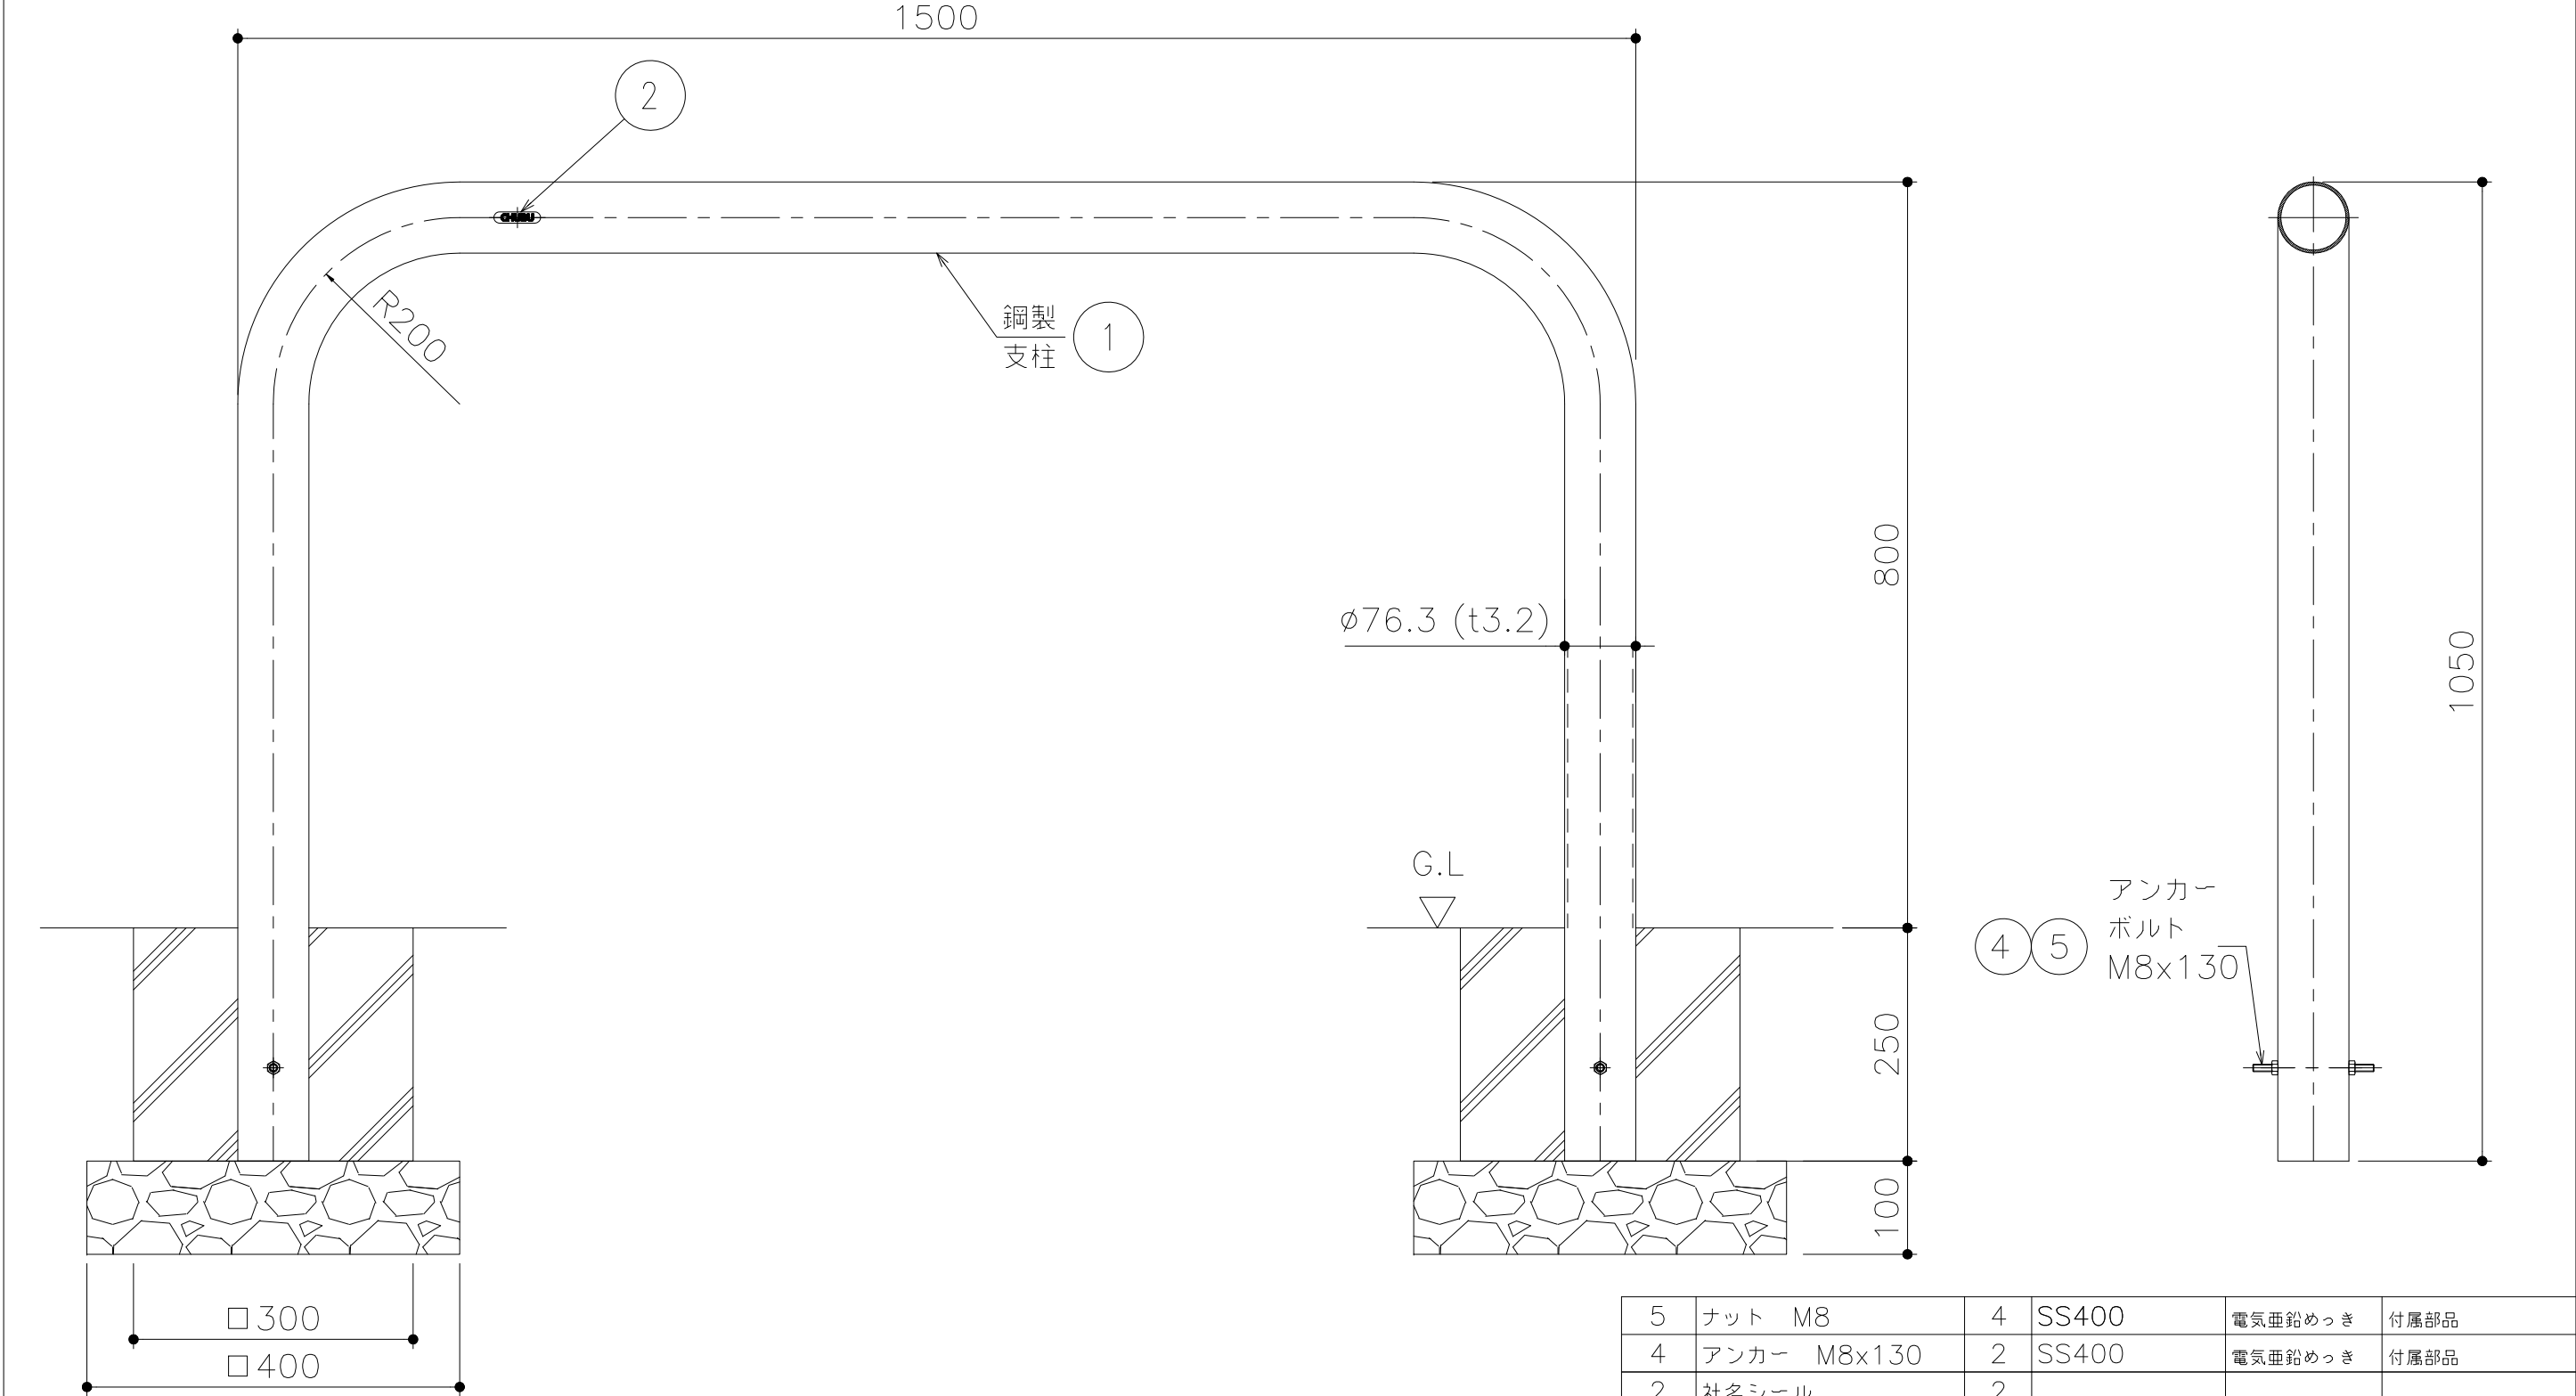

5	ナット M8	4	SS400	電気亜鉛めっき	付属部品
4	アンカー M8x130	2	SS400	電気亜鉛めっき	付属部品
2	社名シール	2			
1	支柱本体	1	STK400	焼付塗装（黄/白）	白。。。型式末尾「W」
品番	品名	個数	材質	表面処理	備考

③	KKK-20-006	アンカーボルト長さ変更	'20.6.8	後藤	近藤	第三 角法		担 当	年 月 日	尺 度	名 称	車止め ゲート式 銅製 パイプ径φ76.3	図 番	DE12220056-3
②	KKY-17-016	色追加・型式変更	'17.5.22	加藤	西村		製 図	山本	'05.1.6	1/10				
①		仕様変更	'13.6.3	劉	西村		検 図	江上	”					
記 号	通知番号	変更内容・理由	年 月 日	担 当	承 認			承 認	江上	”		品 名	AG8-815T / AG8-815TW 埋め込み式	株式会社 中部コーポレーション