



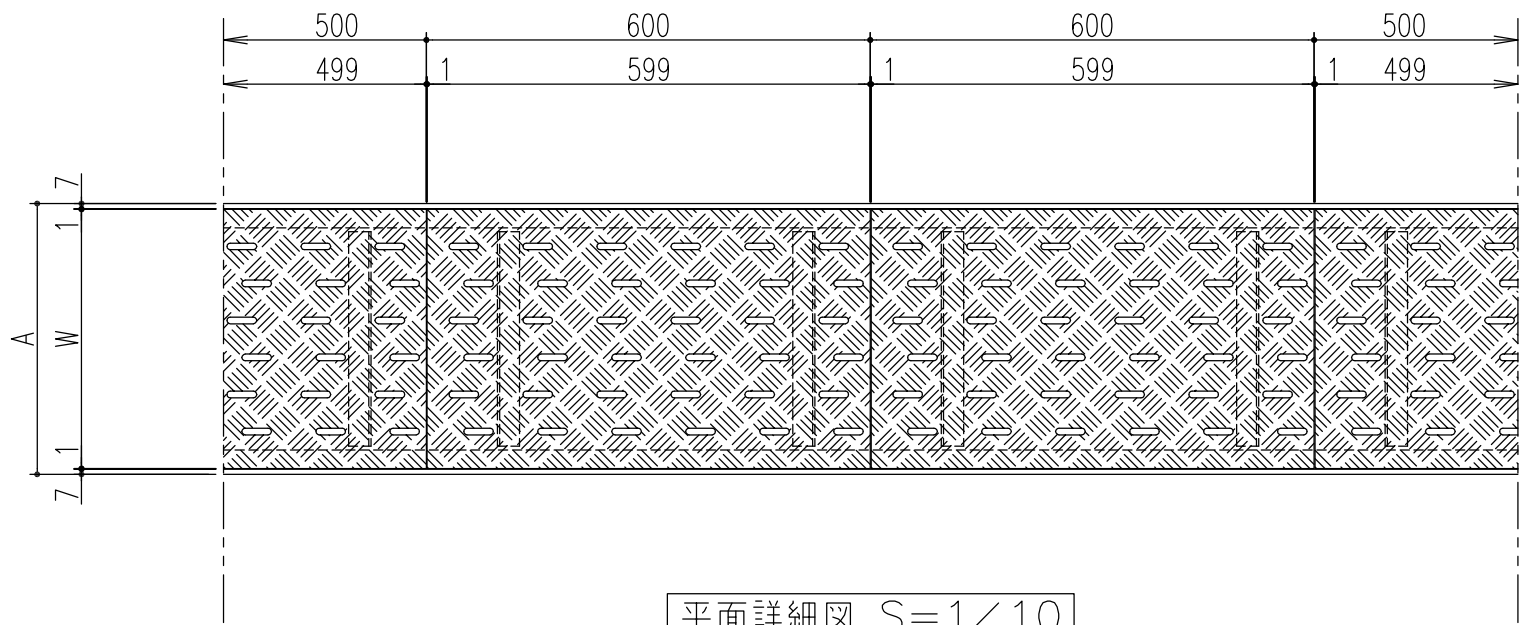

平面詳細図 S=1/10

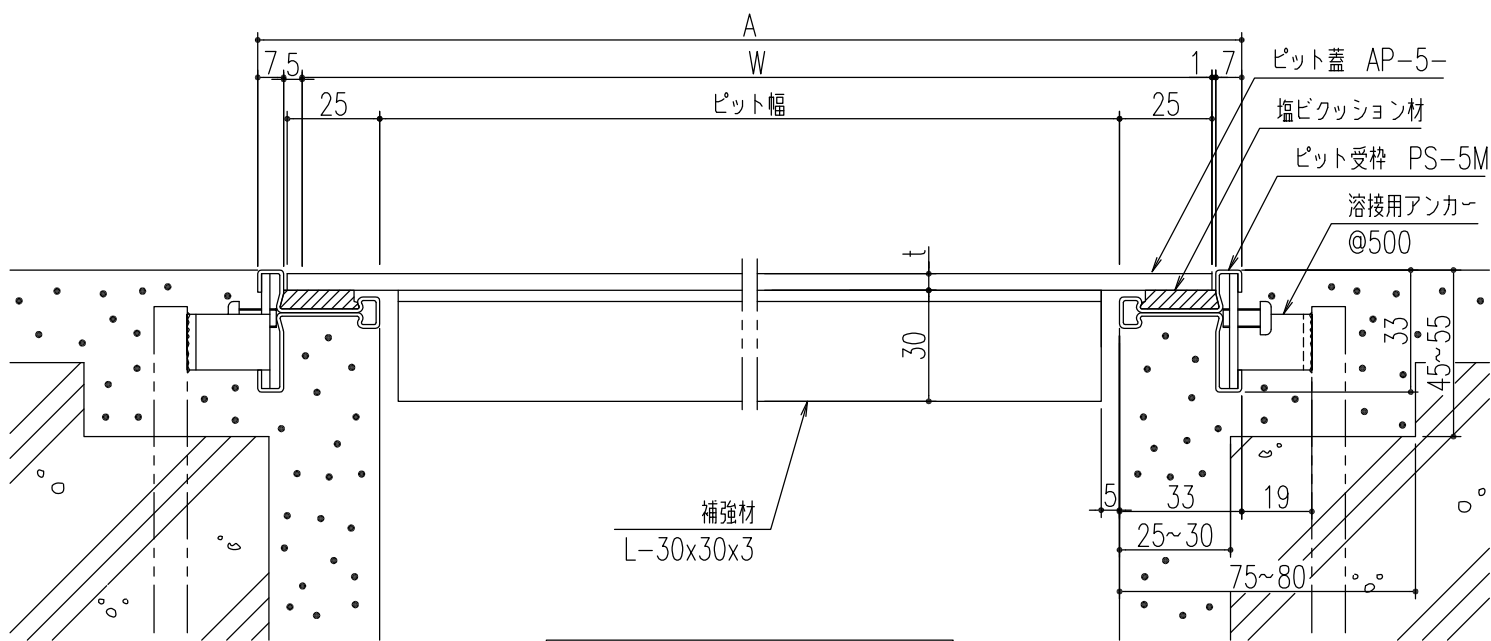

断面詳細図 S=1/2

仕 様

アルミ縞鋼板製排水用蓋

AP-1-


材質;硬質アルミ合金材
(A5052P)

ステンレス製ピット受枠 PS-5M

材質;ステンレス型材 (SUS304)

;クッション材-塩ビ系ゴム

;アンカー-SGHC

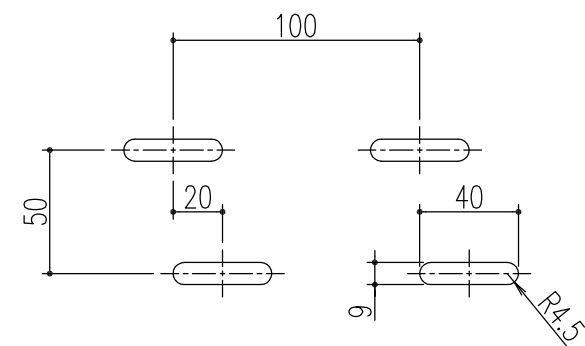

排水穴形状

※ サイズにより排水穴数が変わります。

※ 本図は補強付きを示します。サイズにより補強材付き・無しがあります。

300	AP-1-30S	366	350	4.5	付き	6 x 6	3.4	PS-5M
250	AP-1-25	316	300		-	6 x 5	2.2	
200	AP-1-20	266	250		-	6 x 4	1.9	
150	AP-1-15	216	200		-	6 x 3	1.5	
100	AP-1-10	166	150		-	6 x 2	1.1	
ピット幅	型 式 記 号	A	W	t	補 強 材	排水穴数 (横 x 縦)	質量 (kg/枚)	適用受枠

△					第三 角 法	担 当	年 月 日	尺 度	名 称		図 番	AJC2030018
△						製 図	小森	'10.12.22	品 名	本体 AP-1- / 受枠 PS-5M	株式会社 中部コーポレーション	
△						検 図	小森	"				
記 号	変更内容・理由	年 月 日	担 当	承 認	承 認	川瀬	'10.12.22					

特記事項。。。指示なき製作基準は製品規格による。