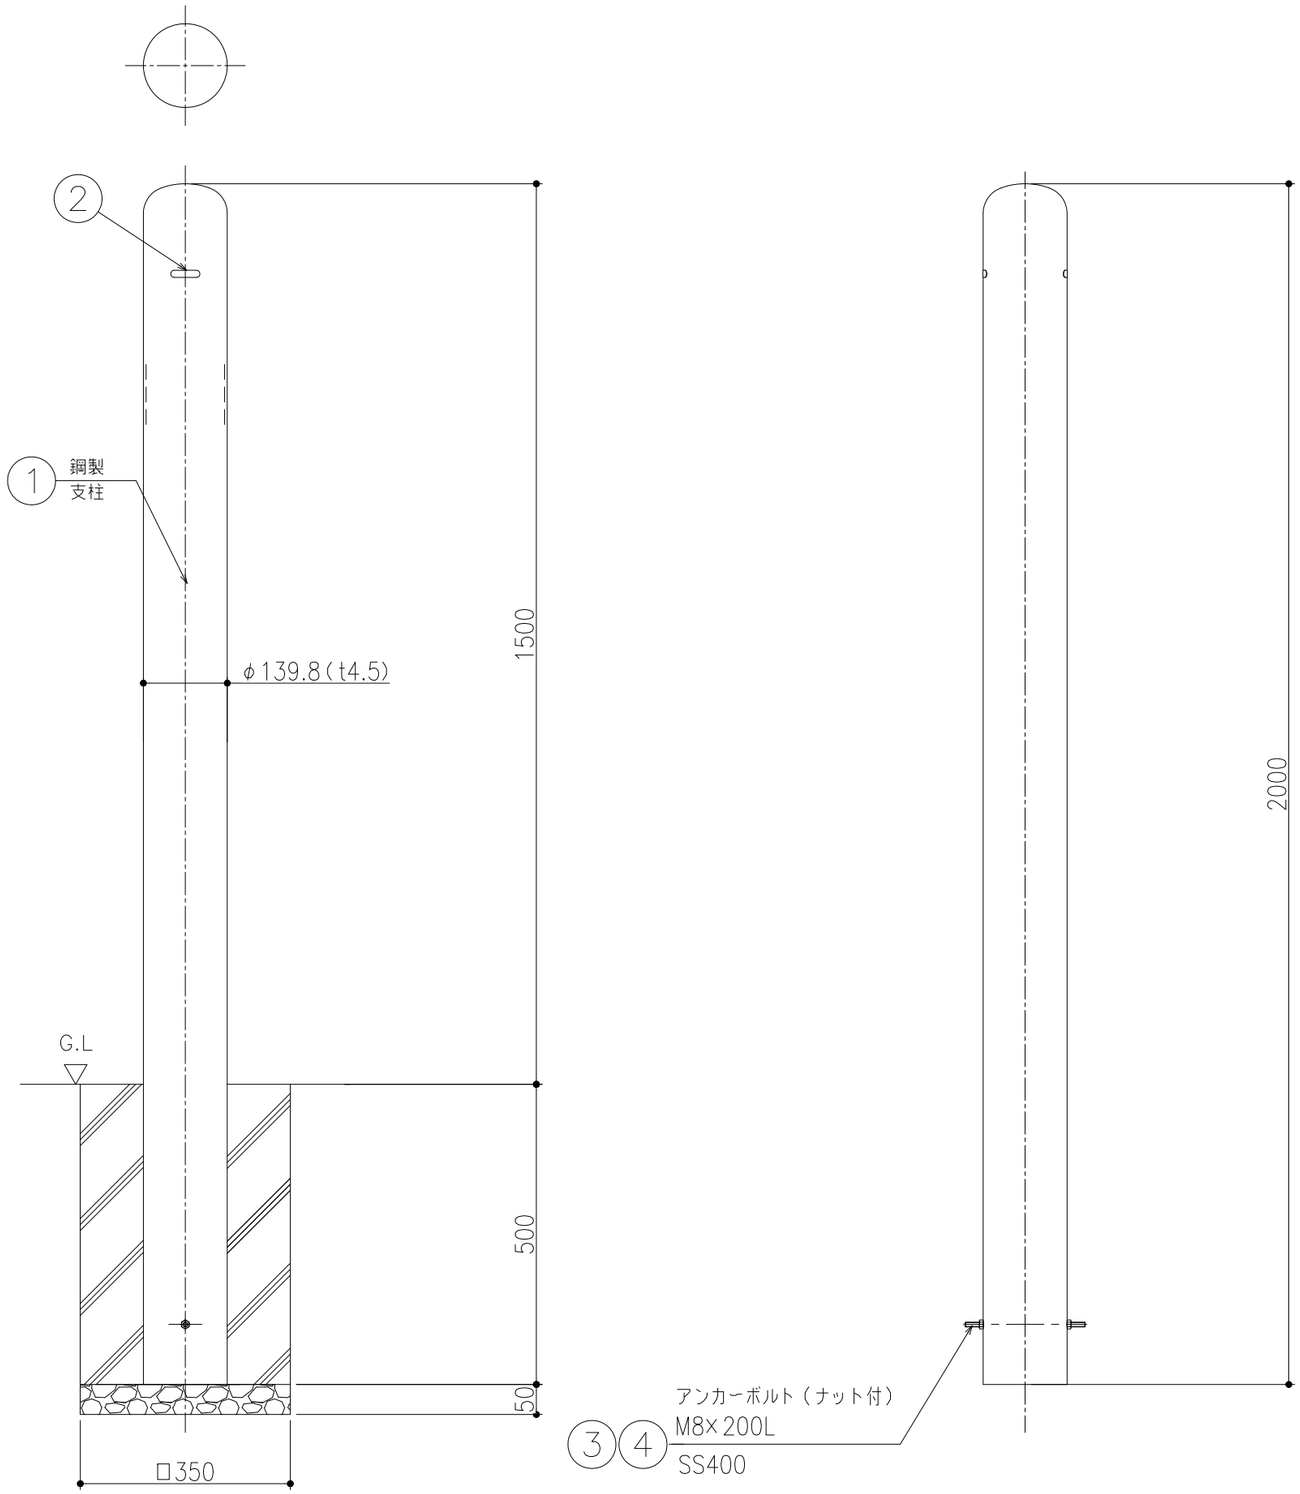

4	ナット　M8	2	SS400	電気亜鉛めっき	付属部品
3	アンカー　M8×200	1	SS400	電気亜鉛めっき	付属部品
2	社名シール	2			
1	支柱本体	1	STK400	焼付塗装（黄/白）	白。。。型式末尾「W」
品番	品名	個数	材質	表面処理	備考

記号	通知番号	変更内容・理由	年月日	担当	承認
△					
△					
△1	KKK-20-006	アンカーボルト長さ変更	'20.6.8	後藤	近藤

第三角法

	担当	年月日
製図	加藤	'04,2,27
検図	西村	〃
承認	西村	〃

尺度 1/10

名称	車止め　ポール式 鋼製　パイプ径φ139.8	図番	BQ4322N513-1
品名	AP14UH-T / AP14UH-TW 埋め込み式	株式会社	中部コーポレーション