


75(3)	87.9	364	220	93	305	75~	100
100(4)	113.0	380	245	118	325	80~	110
125(5)	138.4	390	275	146	350	80~	120
150(6)	163.8	410	285	169	350	80~	125
呼び径	ねじ径d	A	B	C	E	H	h

(単位：mm)

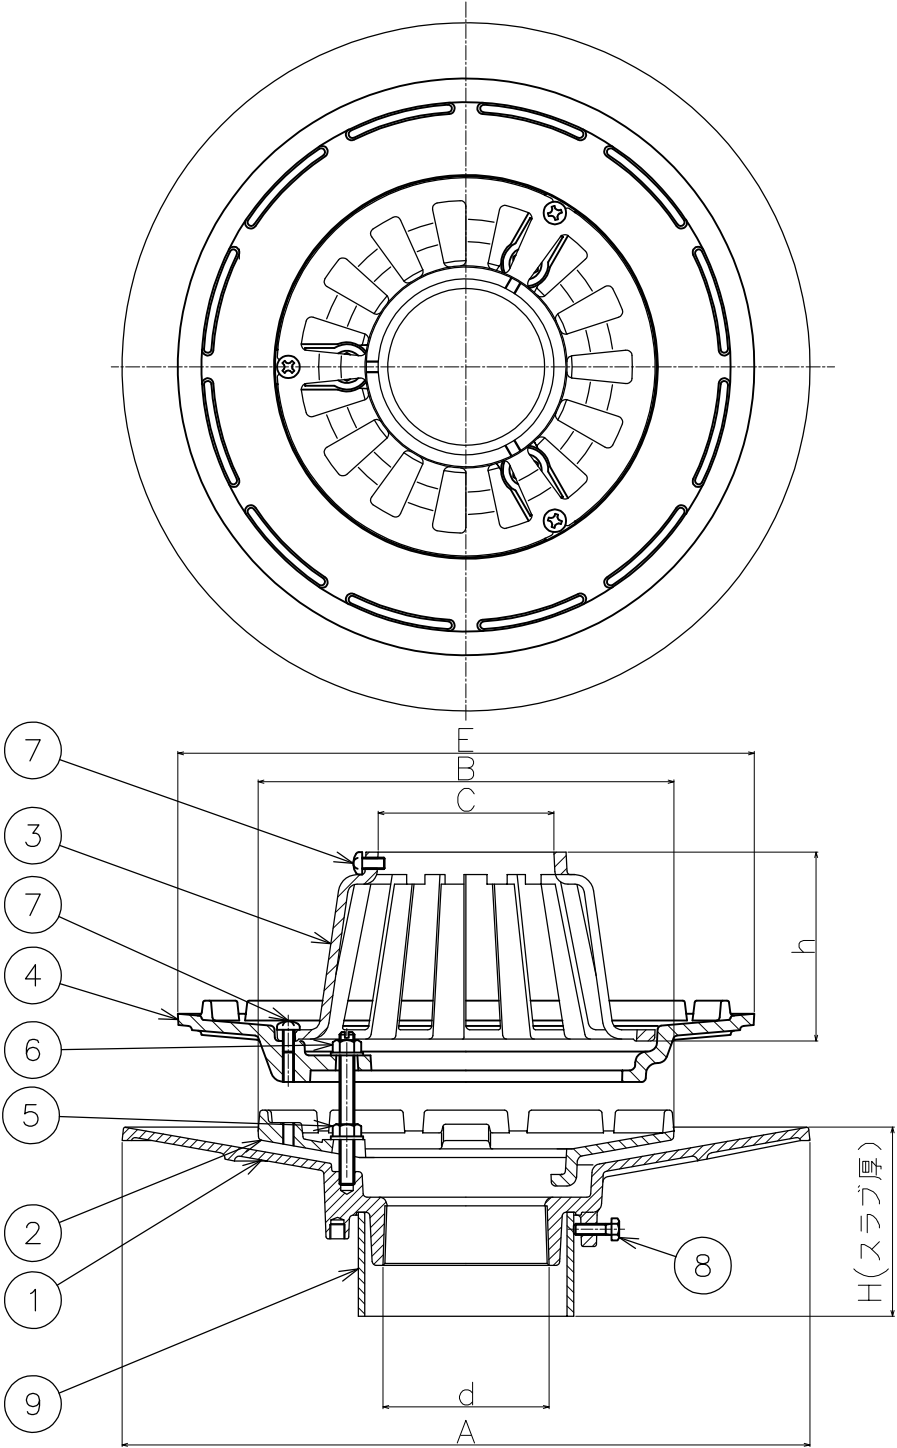

※品番9のスリーブにより指定のスラブ厚さ寸法になります。
※ご注文の際は、スラブ厚(H寸法)をご指示ください。
※防水層の張掛け幅は、100mmあります。
※防水層押えに、水抜き用の溝を設けてあります
※ねじ部dは、JIS B 0203(管用テーパードネジに準拠しています)。
※ストレーナの有効開口面積は、排水管断面積の1.0倍以上です。
※本図は、呼称75になります。
※断熱材厚さが40mm以上の時は厚さ指示をお願いいたします。

9	スリーブ	1	塩ビ		VU管
8	アンカーボルト	3	SWRM		M6×20L
7	止めビス	6	C2700W		M6×12L
6	ボルト・ナット・座金	3	C3604		M8×80L
5	座金・ナット	3	C3604		M8
4	断熱材押え	1	FC150	CSコート	
3	ストレーナ	1	FC150	CSコート	
2	防水層押え	1	FC150	CSコート	
1	本体	1	FC150	CSコート	
品番	部品名	数量	材質	表面処理	備考

第三 角 法		担当	年月日	尺度	品名 外断熱工法たて引き 打込み用ルーフドレン（アスファルト・シート防水用） ねじ込み式 バルコニー中継用 防水層張り掛け幅100mm用	図番 LT02010086
	製図	江上	'20.3.14	—		
	検図	伊藤	'20.3.14			
	承認	伊藤	'20.3.14			
				型式	BSG-10SD	株式会社 中部コーポレーション