


- * アスファルト防水・シート防水のいずれかと断熱材を併用する防水工法用ドレンです。
- * 断熱材厚さが40mm以上の時は厚さ指示をお願いします。
- * 品番5のスリーブにより指定のH(スラブ厚さ)寸法になりますので、ご注文の際はH寸法をご指示下さい。
- * 品番7のボルト・ナットの数量は呼称50・65・75は2ヶ、100・125・150は3ヶです。
- * dネジ部はJIS B 0203(管用テーパねじ)に準拠しています。

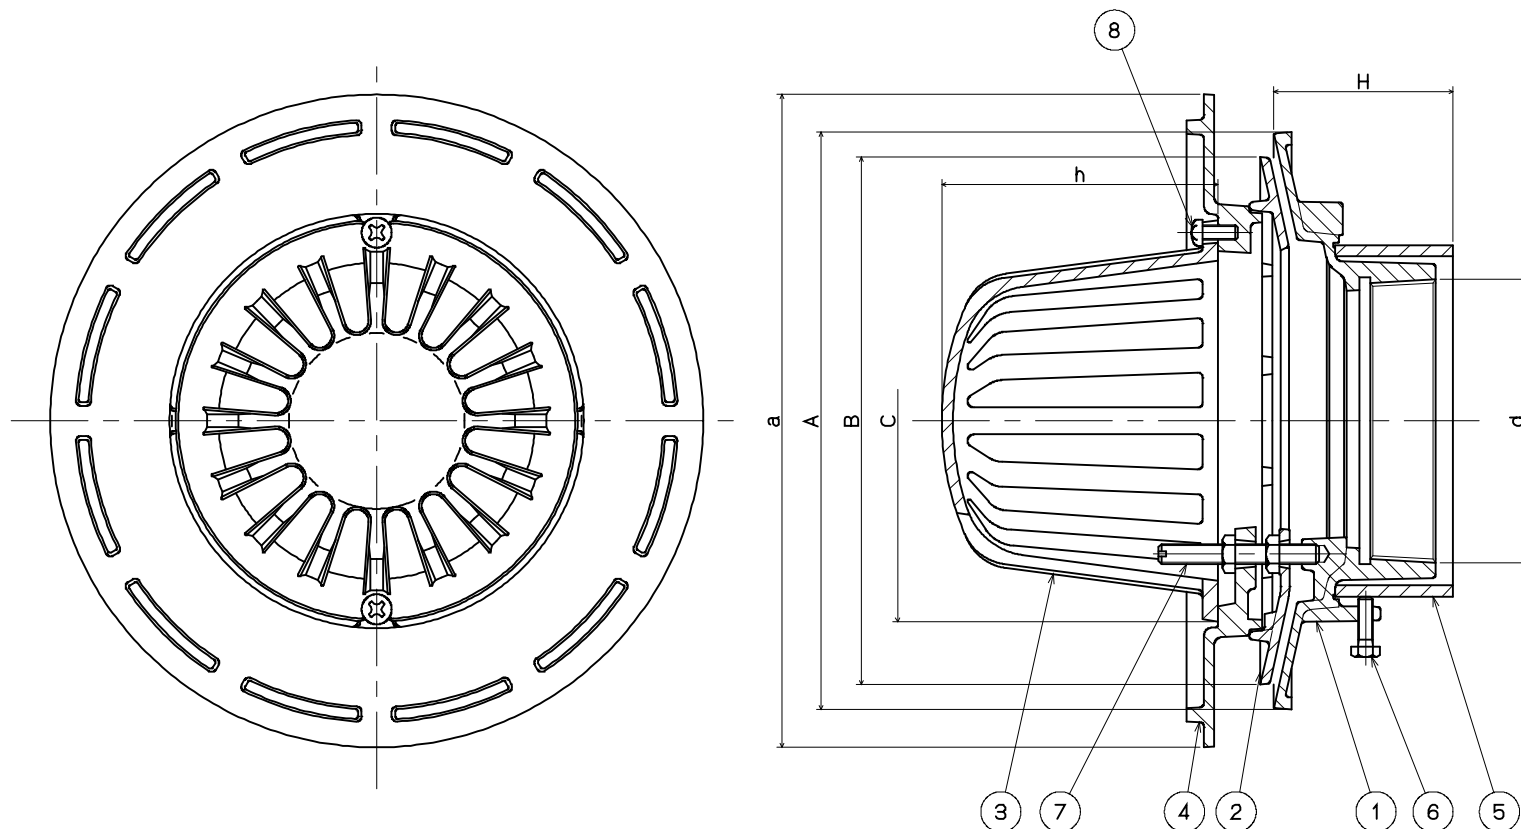

(単位: mm)

150	163.8	310	70~	280	228	150.0	320
125	138.4	260		240	190	132.0	290
100	113.0	230		210	160	111.5	260
75	87.9	200		180	128	106.5	230
65	75.2	190		170	116	91.5	220
50	59.6	170		150	98	76.5	200
呼称	ネジ径d	A	H	B	C	h	a
		本体		防水層押え	ストレーナ	断熱材押え	

8	止めビス	C2700W	2		M6×L12
7	ボルト・ナット	C3604			M8×L70
6	六角ボルト	SWRM	3		M6×L20
5	スリーブ	塩ビ	1		VU管
4	断熱材押え	FC150	1	CSコート	
3	ストレーナ	FC150	1	CSコート	
2	防水層押え	FC150	1	CSコート	
1	本体	FC150	1	CSコート	
品番	品名	材質	個数	表面処理	備考

第三 角 法		担 当	年 月 日	尺 度	名 称	外断熱工法打込み式ルーフトレン アスファルト・シート防水用 ねじ込み式 屋上用	図 番	CJ12010040
	製 図	渡 邊	・ 10.1.12	—	品 名	CRAG-SD	株式会社 中部コーポレーション	
	検 図	伊 藤	・ 10.1.12					
	承 認	江 上	・ 10.1.12					