


- * アスファルト防水・シート防水のいずれかと断熱材を併用する防水工法用ドレンです。
- * 断熱材厚さが40mm以上の時は厚さ指示をお願いします。
- * 品番5スリーブにより指定のH（スラブ厚さ）寸法になりますのでご注文の際はH寸法をご指示下さい。
- * 品番7ボルト・ナットの数量は呼称50・65・75は2ヶ、100・125・150は3ヶです。

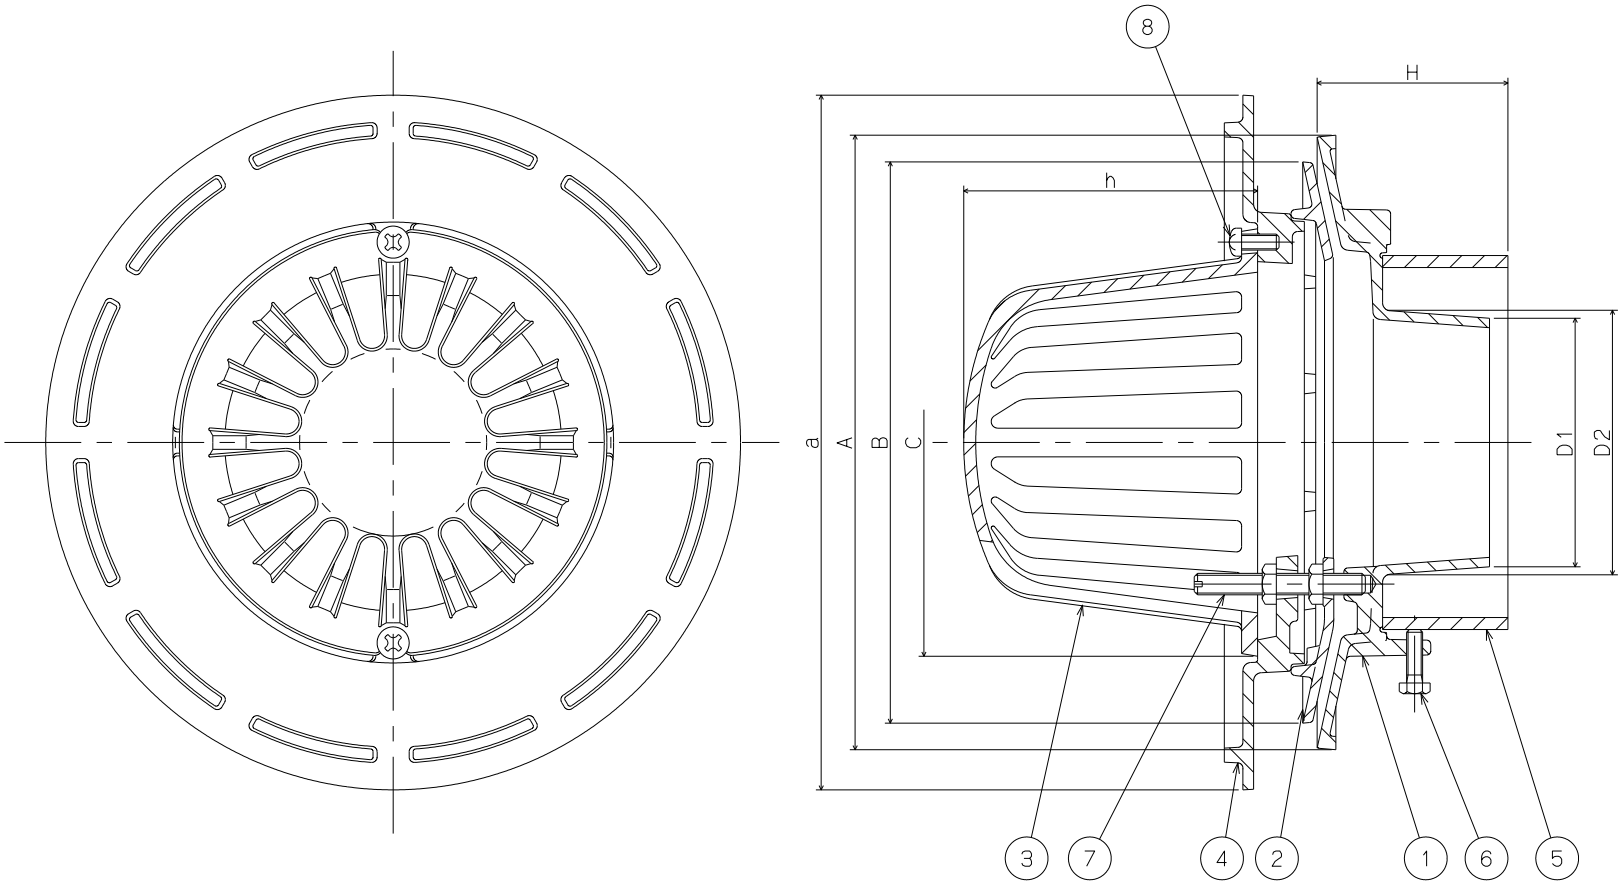

8	止めビス	C2700W	2		M6×L12
7	ボルト・ナット	C3604			M8×L70
6	六角ボルト	SWRM	3		M6×L20
5	スリーブ	塩ビ	1		VU管
4	断熱材押え	FC150	1	CSコート	
3	ストレーナ	FC150	1	CSコート	
2	防水層押え	FC150	1	CSコート	
1	本体	FC150	1	CSコート	
品番	品名	材質	個数	表面处理	備考

(単位: mm)								
150	310	136	145	70~	280	228	150.0	320
125	260	116	124		240	190	132.0	290
100	230	93	99		210	160	111.5	260
75	200	70	76		180	128	106.5	230
65	190	60	66		170	116	91.5	220
50	170	44	50		150	98	76.5	200
呼称	A	D1	D2		H	B	C	h
	本体				防水層押え	ストレーナ	断熱材押え	

第三 角 法	担 当	年 月 日	尺 度	名 称	外断熱工法打込み式ルーフドレン アスファルト・シート防水用 差込式 屋上用	図 番	CJ12010037
	製 図	渡 邊	・ 10.1.12	—			
	検 図	伊 藤	・ 10.1.12				
	承 認	江 上	・ 10.1.12				
				品 名	CRAP-1SD	株式会社	中部コーポレーション