
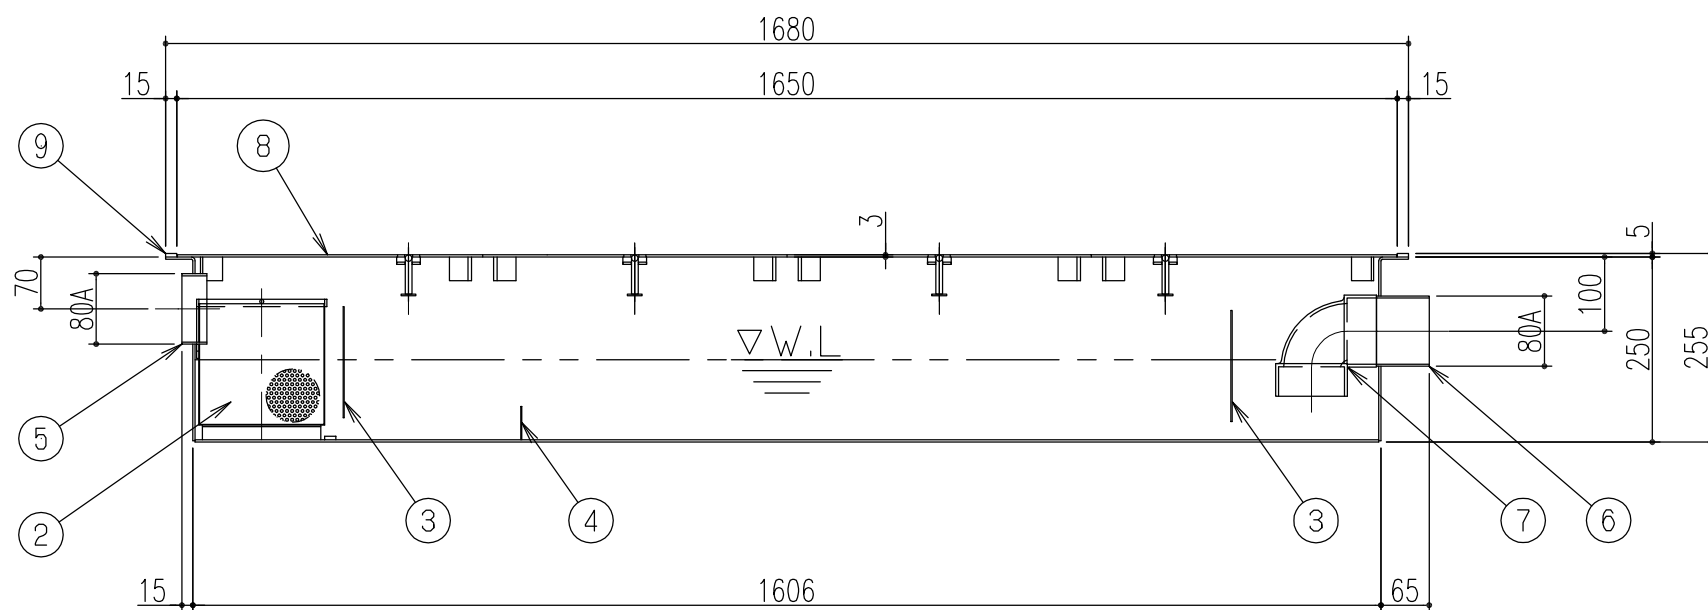
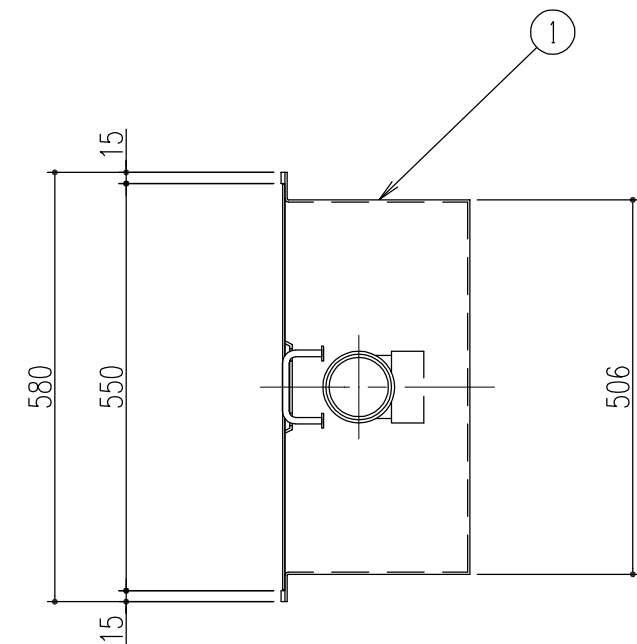


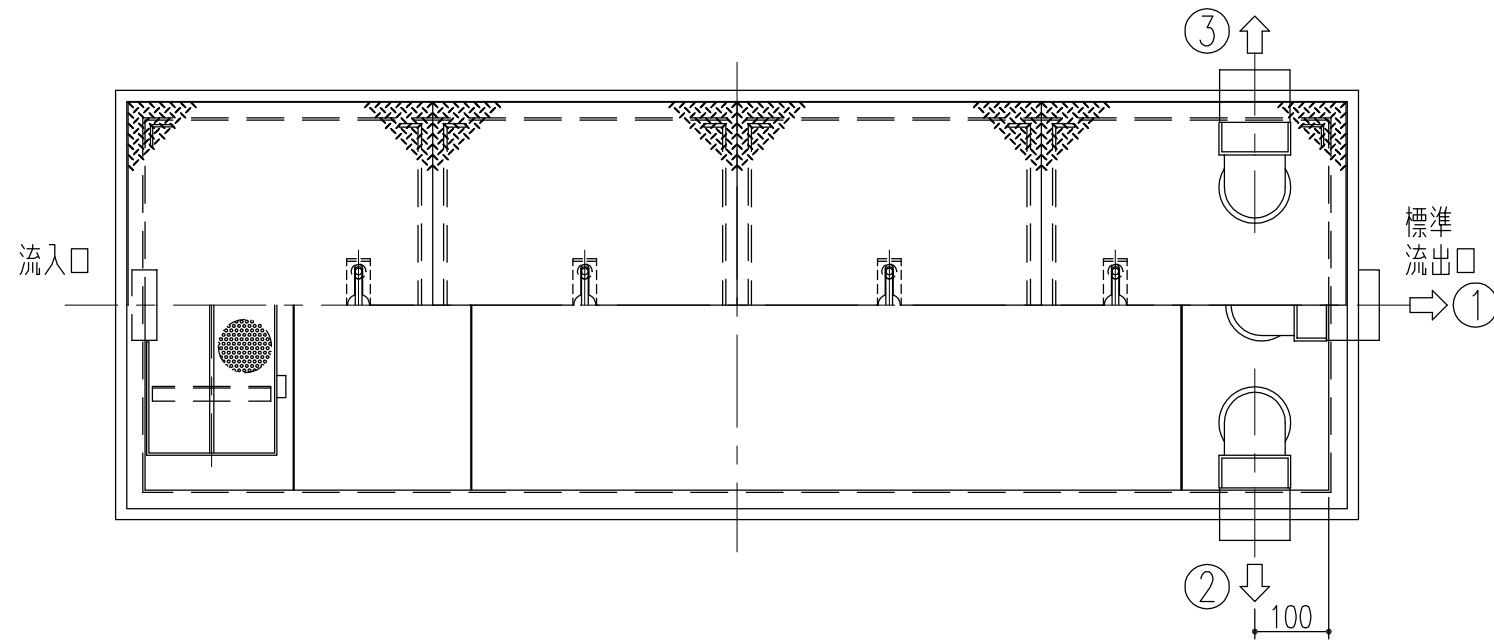

実容量:80L 許容流入流量:60L/min 3槽式

9	目地	SUS304	一式	FB-5×15
8	蓋(縞鋼板)	SUS304	4	
7	トラップ管	硬質塩ビ	1	
6	流出口	SUS304	1	内ネジソケット: 80A
5	流入口	SUS304	1	内ネジハーフソケット: 80A
4	固定仕切板	SUS304	1	t=1.5
3	可動仕切板	SUS304	2	t=1.5
2	ストレーナー	SUS304	1	t=0.8(φ4×7P)
1	本体	SUS304	1	t=3.0
品番	品名	材質	数量	備考

※ 流出口方向を
ご指示下さい。

△					第三	担当	年月日	尺度	名称		図番	SK6225U127-1
△					製図	上川	'11.7.8	1/10				
△	流入口・流出口の表記変更	'14.6.9	黒田	近藤	検図	川瀬	〃		品名	SUS製シンダーコンクリート埋設用側溝式グリース阻集器(蓋:SUS製)	株式会社 中部コーポレーション	
記号	変更内容・理由	年月日	担当	承認	承認	川瀬	〃			CTSG-80LP 実容量:80L 3槽式		

特記事項・・・指示無き製作基準は製品規格による。