
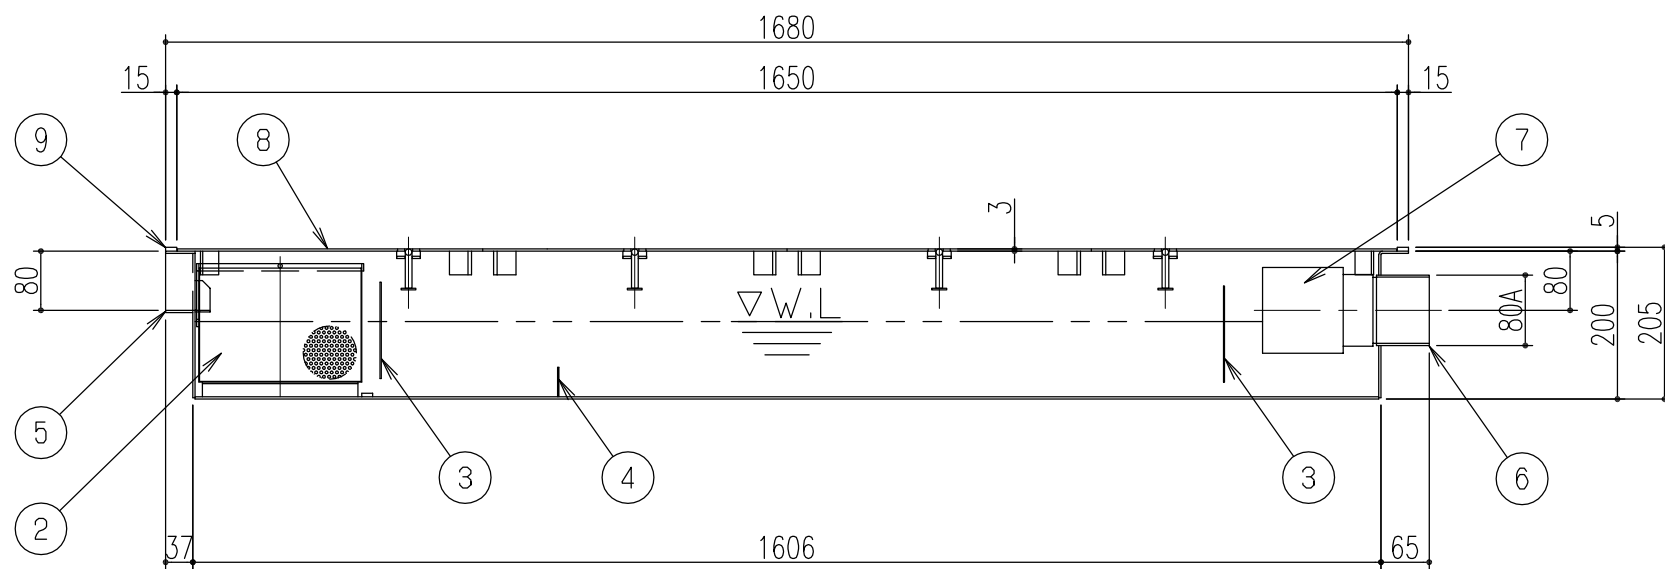
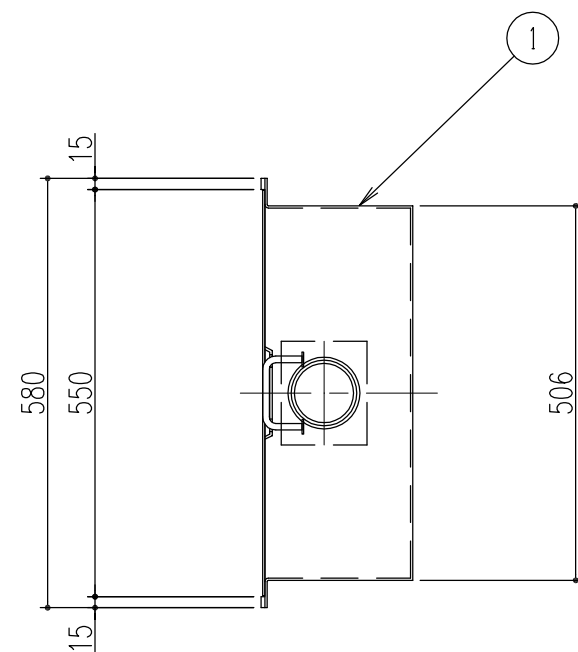


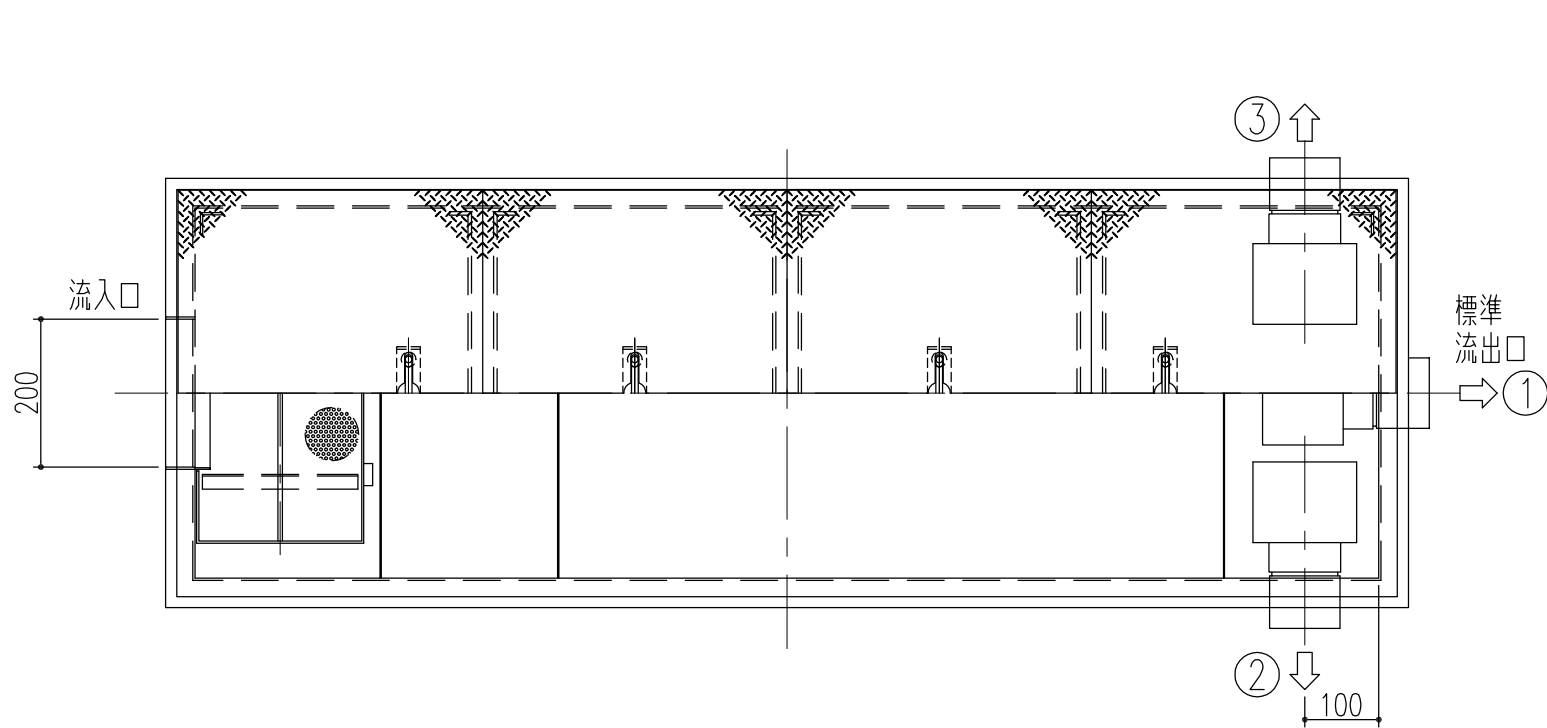

実容量:80L 許容流入流量:60L/min 3槽式

9	目 地	SUS304	一式	FB-5×15
8	蓋(縞鋼板)	SUS304	4	
7	トラップボックス	硬質塩ビ	1	
6	流 出 口	SUS304	1	内ネジソケット: 80A
5	流 入 口	SUS304	1	
4	固定仕切板	SUS304	1	t=1.5
3	可動仕切板	SUS304	2	t=1.5
2	ストレーナー	SUS304	1	t=0.8(φ4×7P)
1	本 体	SUS304	1	t=3.0
品番	品 名	材 質	数量	備 考

※ 流出口方向を
ご指示下さい。

△					第	担 当	年 月 日	尺 度	名 称		図 番	SK6225U122-1
△					製 図	上 川	'11.7.8	1/10				
△	流入口・流出口の表記変更	'14.6.9	黒田	近藤	検 図	川瀬	〃		品 名	SUS製シンダーコンクリート埋設用側溝式グリース阻集器(蓋:SUS製)	株式会社 中部コーポレーション	
記 号	変更内容・理由	年 月 日	担 当	承 認	承 認	川瀬	〃			CTSG-80LU 実容量:80L 3槽式		

特記事項・・・指示無き製作基準は製品規格による。