


呼び径	溝幅	A	B	D1	D2	a	b	c	h	最大K	H	E	F	X	Y
50(2)	80	125	82	44	56	112	68	64	93	20	50~	80	148	360	160
75(3)	100	195	100	71	83	182	86	92	112	20	50~	80	177	360	185

(単位: mm)

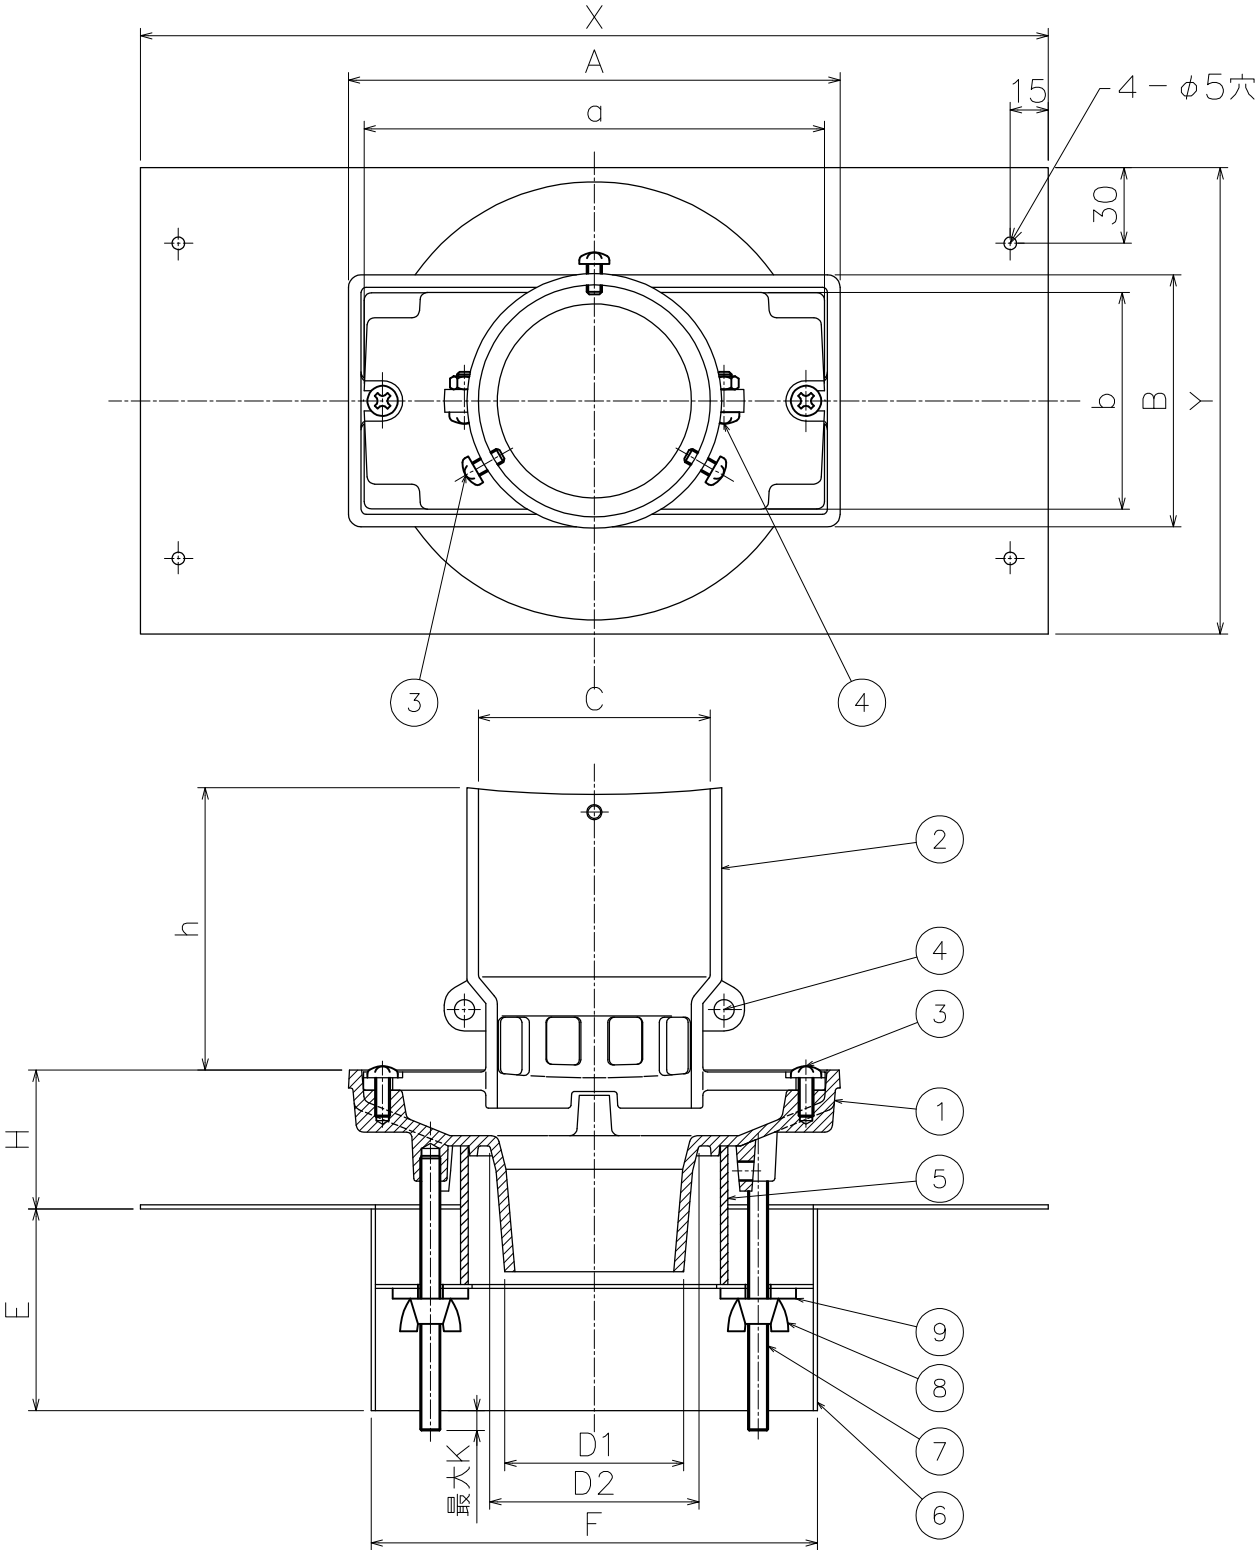

* 品番⑤スリーブにより指定のH（スラブ厚さ）寸法になりますのでご注文の際はH寸法をご指示下さい。
* 呼称50は溝幅80mm、呼称75は溝幅100mmに適用するバルコニー中継用ドレンです。
* 接続用のたて樋はVU、VP管兼用です。
* 水はね防止型です。

9	角座金	2	SPCC	クロメートメッキ	M8
8	蝶ナット	2	SWRM	クロメートメッキ	M8
7	長ねじボルト	2	SWRM	クロメートメッキ	M8
6	固定金具	1	SPHC	CSコート	
5	スリーブ	1	塩ビ管		—
4	連結用ビス・ナット	2	C2700W		M6X16L
3	止めビス	5	C2700W		M6X12L
2	ストレーナ	1	FC150	CSコート	分割式
1	本体	1	FC150	CSコート	
品番	部品名	数量	材質	表面処理	備考

第三角法		担当	年月日	尺度	品名	デッキプレート 細溝用中継用ドレン 打込用		図番	LJB2010012
	製図	伊藤	'10.11.10	1/3		モルタル・塗膜防水 差込式			
	検図	伊藤	'10.11.10			型式	DFKCB-1S		
	承認	江上	'10.11.10						