



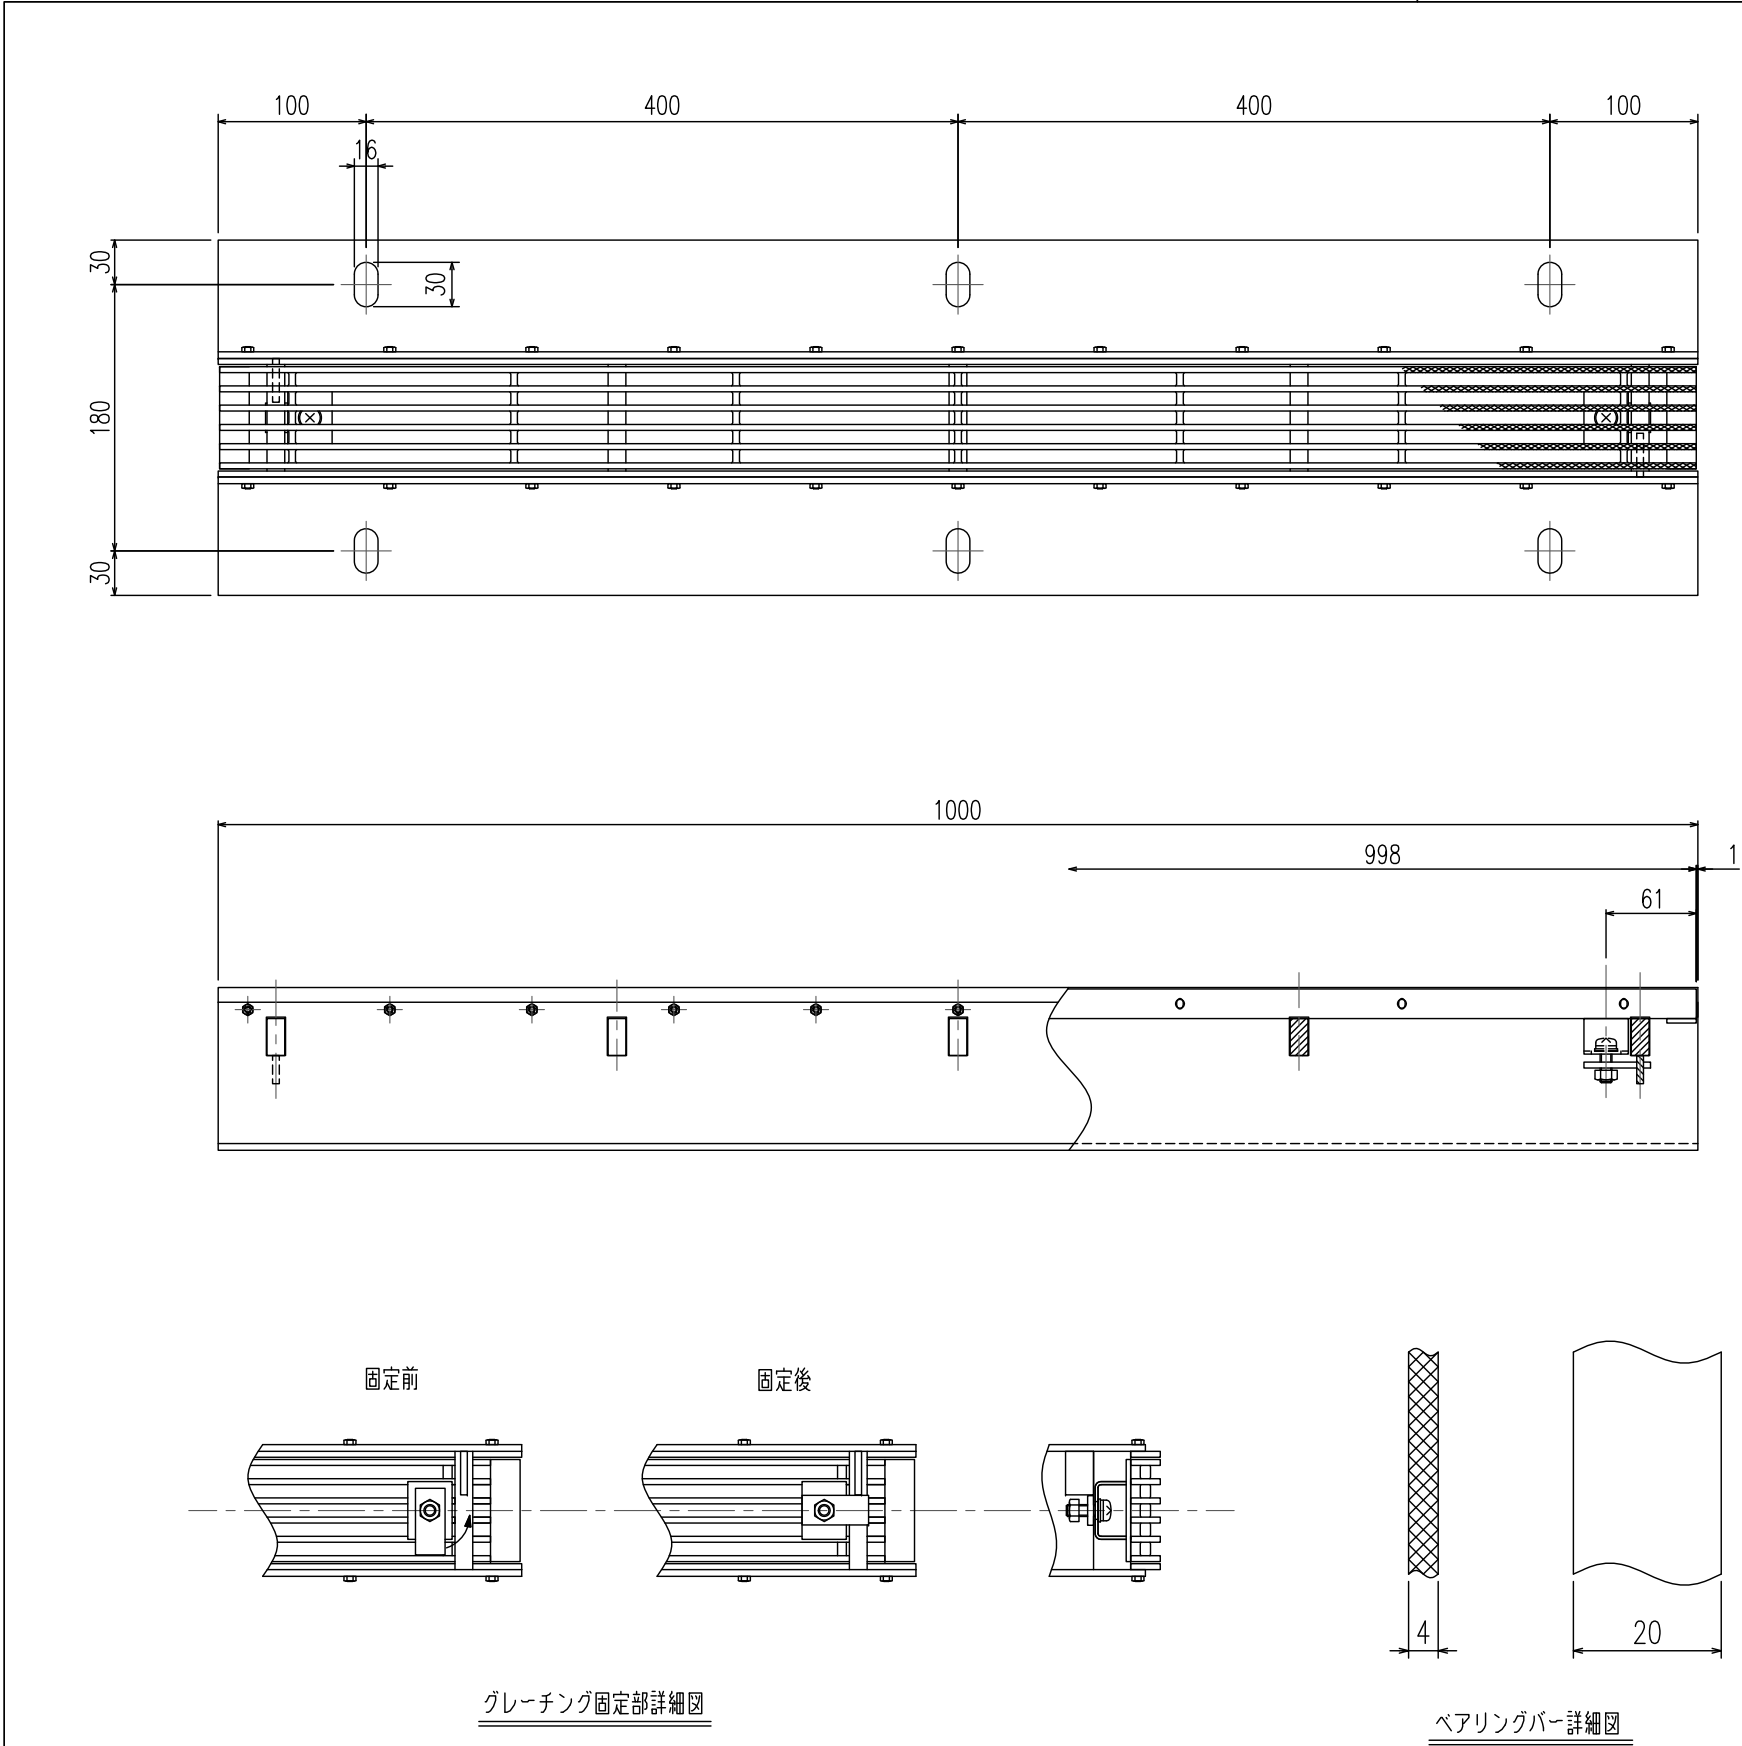

No	品名	材質	数量	質量 (Kg)	備考
1	蓋	SUS304	1	4.1	ローレット加工
2	受枠	SS400・SPHC	1	14.5	溶融亜鉛めっき
3	目地	SUS304	2		
4	固定金具	SUS304	2		

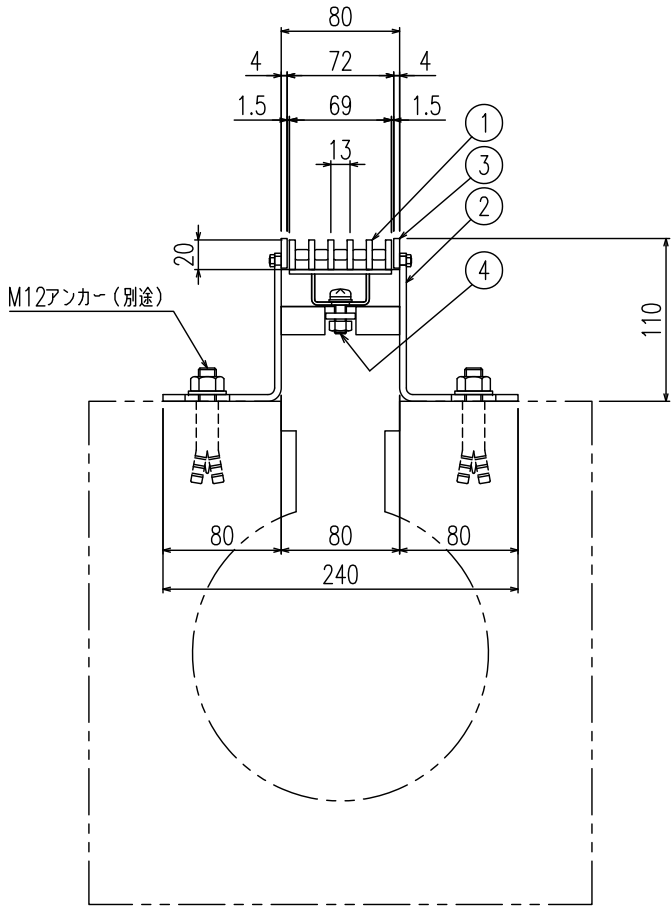

△							第二 角 法	担 当	年 月 日	尺 度	名 称	アーバンスリット（円形水路用） 荷重区分 T-14 目地付 ステンレス製溝蓋	図 番	DI82180027-1
△								製 図	近藤	09.08.28	1/5			
⚠	KKY-18-032	型式変更		18.08.01	加藤	近藤		検 図	江上	〃				
記号	通知番号	変更内容・理由	変更数	年 月 日	担 当	承 認		承 認	江上	〃		受枠 E8S-14S / 蓋 EF8S20	株式会社 中部コーポレーション	