



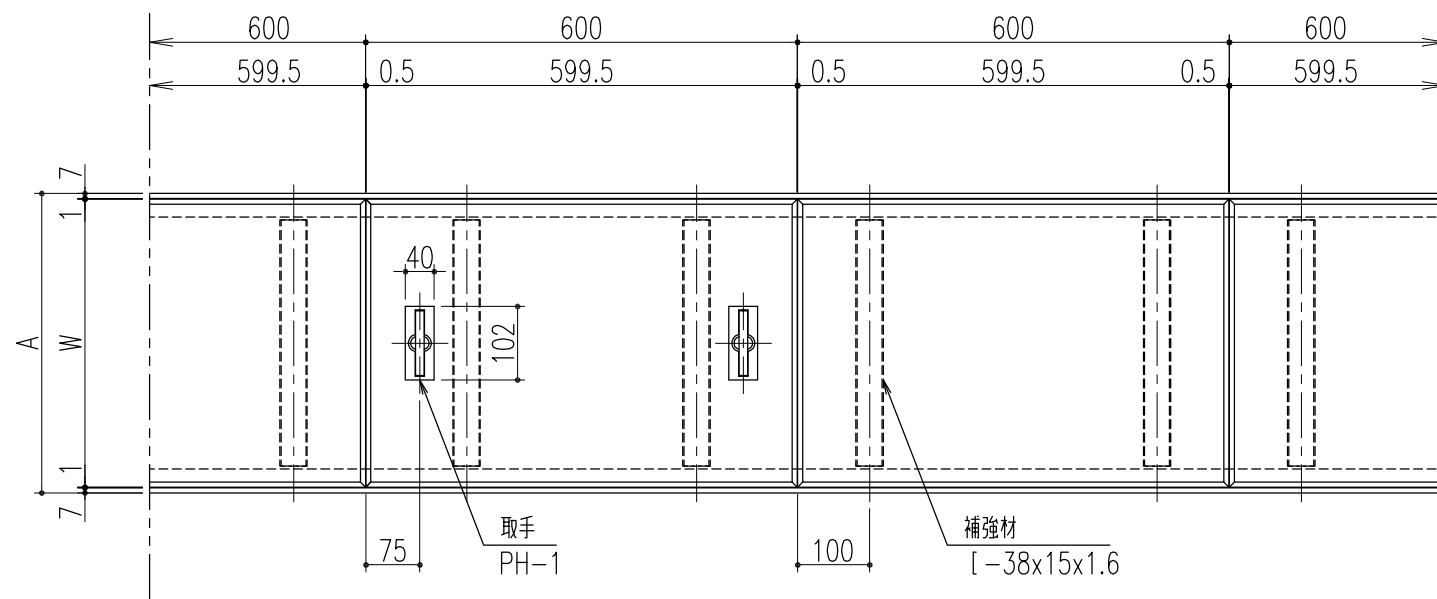

平面詳細図 S=1/10

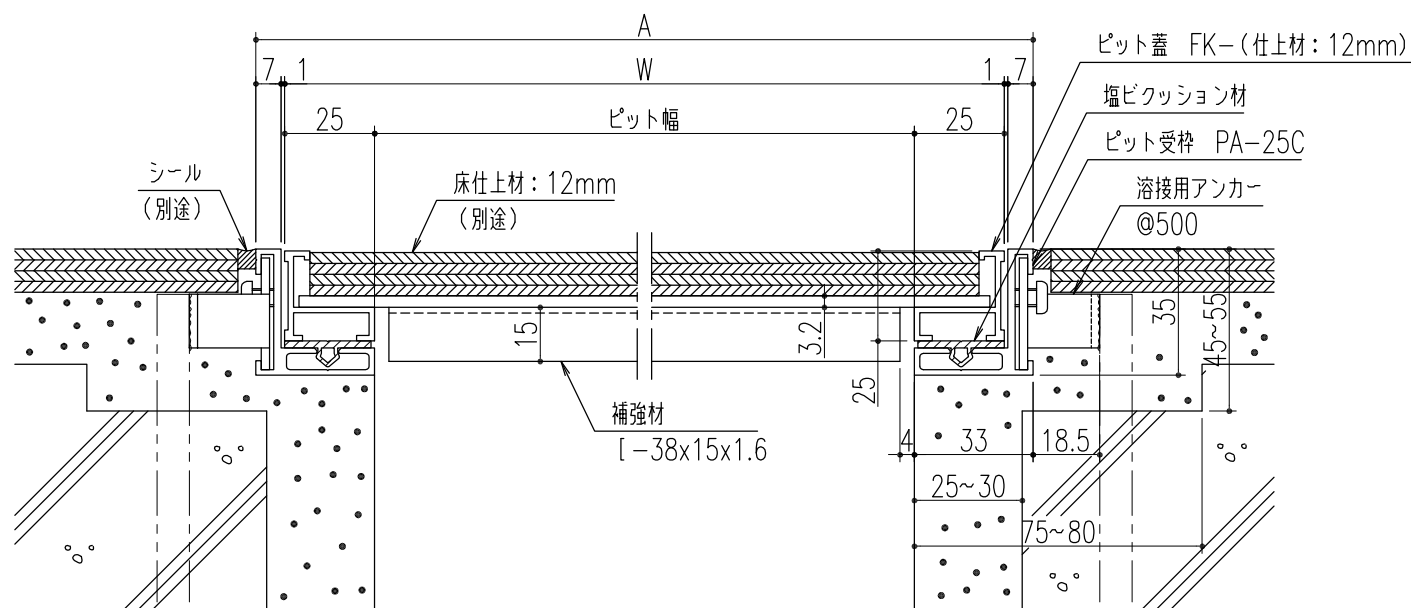

断面詳細図 S=1/2

仕様

アルミ目地製フロー材用化粧蓋
FK- (仕上材: 12mm)
材質;内枠-硬質アルミ押出型材
(A6063S-T5)
;底板-亜鉛鋼板 (SGHC)
;取手-SUS304+特殊樹脂
;補強材-亜鉛鋼板 (SGHC)


アルミ製ピット受枠 PA-25C
材質;硬質アルミ押出型材
(A6063S-T5)
;クッション材-塩ビ系ゴム
;アンカー-SGHC

※ 本図は補強付きを示します。サイズにより補強材付き・無しがあります。


450	FK-45 (仕上材: 12mm)	516	500	付き	11.5	PA-25C
400	FK-40 (仕上材: 12mm)	466	450	付き	10.3	
350	FK-35 (仕上材: 12mm)	416	400	付き	9.2	
300	FK-30 (仕上材: 12mm)	366	350	-	7.6	
250	FK-25 (仕上材: 12mm)	316	300	-	4.8	
200	FK-20 (仕上材: 12mm)	266	250	-	4.0	
150	FK-15 (仕上材: 12mm)	216	200	-	3.3	
ピット幅	型式記号	A	W	補強材	質量 (kg/枚)	適用受枠

△					第三 角 法	製 図 製 図 検 図 承認	担 当 黒田 黒田 川瀬	年 月 日 '08.2.13 〃 '08、2、13	尺 度 1/10	名 称 品 名	平 面 ・ 断 面 詳 細 図 （ 本 体 : 両 取 手 付 ） 本 体 FK-（ 仕 上 材 : 12mm ） / 受 枠 PA-25C	図 番 AH2203R004	株 式 有 限 公 司 中 部 コ ー ポ レ ー シ ョ ン
△													
△													
記 号	変 更 内 容 ・ 理 由	年 月 日	担 当	承 認									

特記事項・・・指示なき製作基準は製品規格による。

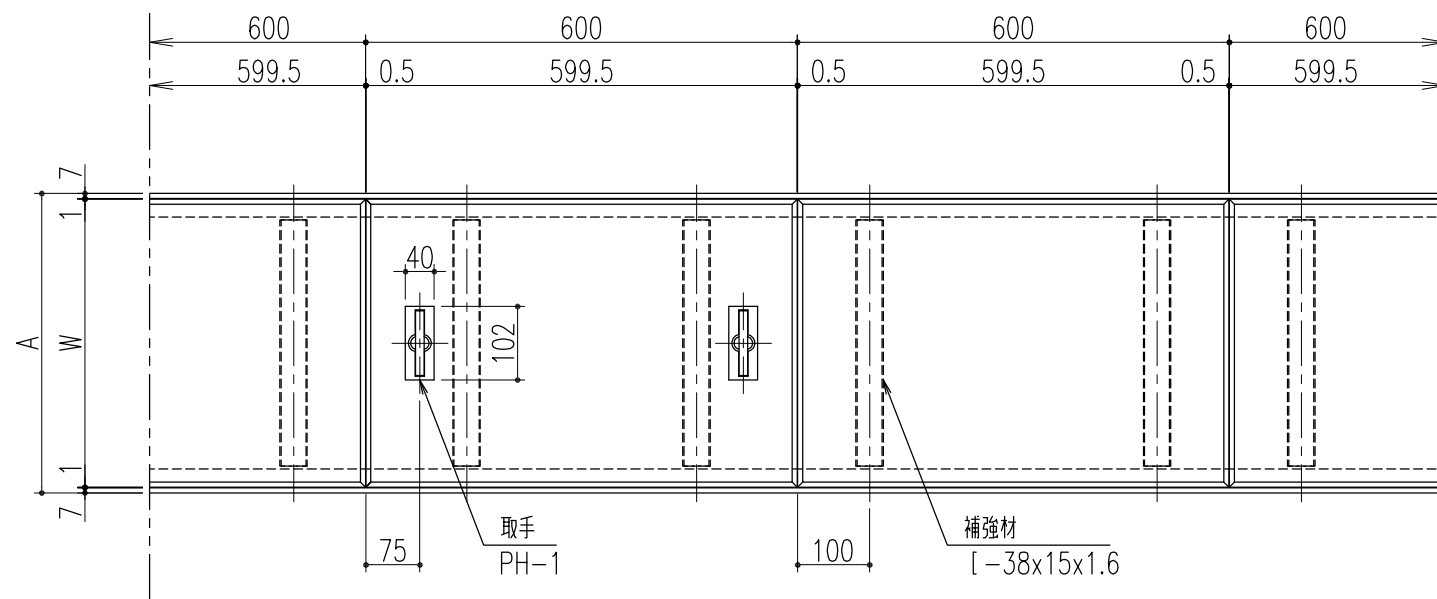

平面詳細図 S=1/10

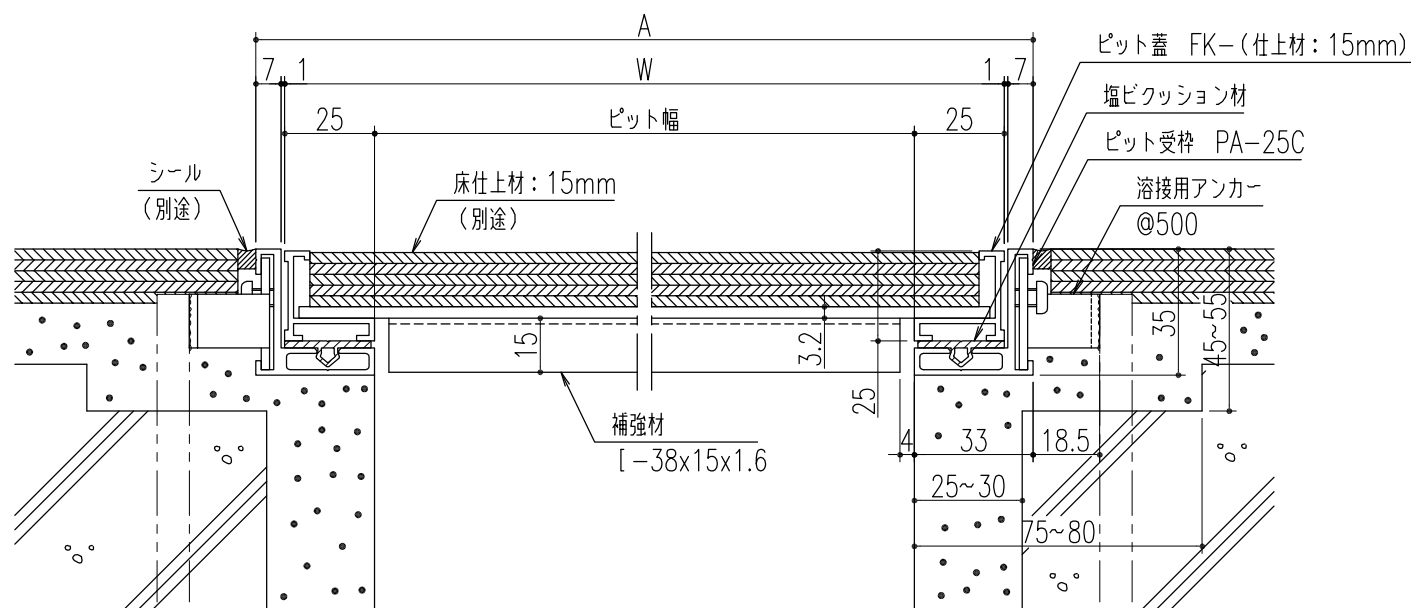

断面詳細図 S=1/2

仕 様

アルミ目地製フロー材用化粧蓋
FK-(仕上材: 15mm)
材質;内枠-硬質アルミ押出型材
(A6063S-T5)
;底板-亜鉛鋼板 (SGHC)
;取手-SUS304+特殊樹脂
;補強材-亜鉛鋼板 (SGHC)

アルミ製ピット受枠 PA-25C
材質;硬質アルミ押出型材
(A6063S-T5)
;クッション材-塩ビ系ゴム
;アンカー-SGHC

※ 本図は補強付きを示します。サイズにより補強材付き・無しがあります。

450	FK-45(仕上材: 15mm)	516	500	付き	11.5	PA-25C
400	FK-40(仕上材: 15mm)	466	450	付き	10.3	
350	FK-35(仕上材: 15mm)	416	400	付き	9.2	
300	FK-30(仕上材: 15mm)	366	350	-	7.6	
250	FK-25(仕上材: 15mm)	316	300	-	4.8	
200	FK-20(仕上材: 15mm)	266	250	-	4.0	
150	FK-15(仕上材: 15mm)	216	200	-	3.3	
ピット幅	型 式 記 号	A	W	補 強 材	質 量 (kg/枚)	適 用 受 枠

△					第 三 角 法	製 図 製 図 検 図 承 認	担 当 黒田 黒田 川瀬	年 月 日 '08.2.13 〃 '08、2、13	尺 度 1/10	名 称 品 名	平 面 ・ 断 面 詳 細 図 (本 体 : 両 取 手 付) 本 体 FK-(仕 上 材 : 15mm) / 受 枠 PA-25C	図 番 AH2203R006	株 式 有 限 公 司 中 部 コ ー ポ レ ー シ ョ ン
△													
△													
記 号	変 更 内 容 ・ 理 由	年 月 日	担 当	承 認									

特記事項・・・指示なき製作基準は製品規格による。