
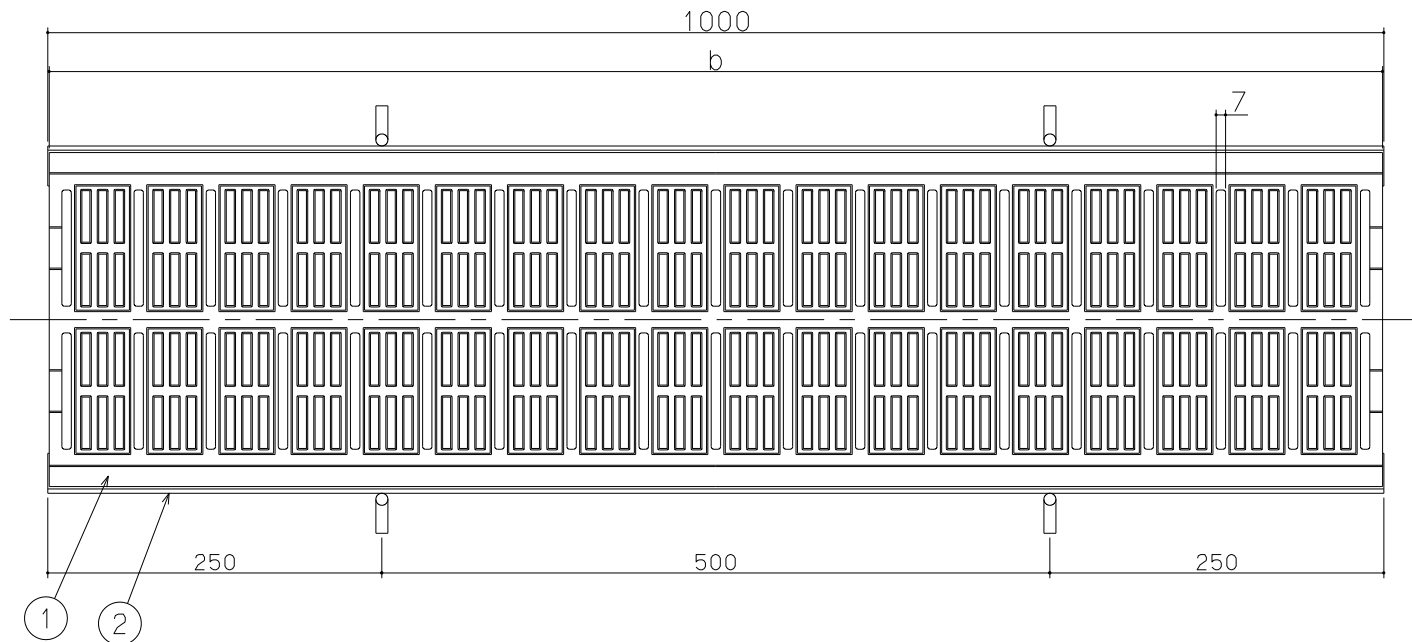
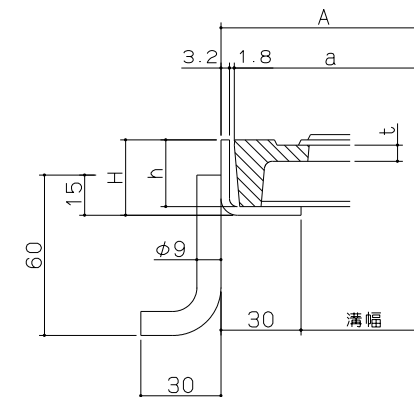
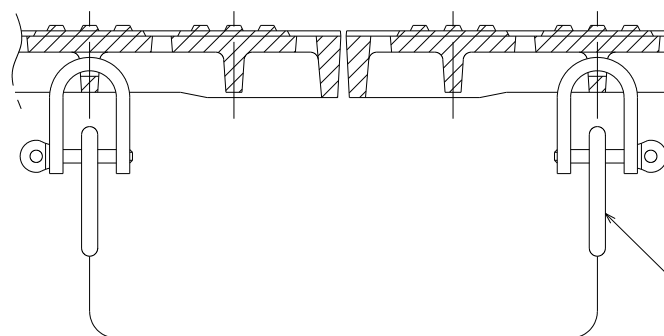


連結仕様

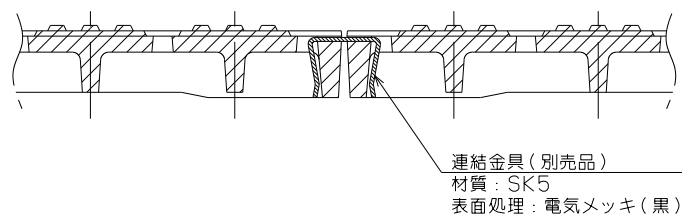

HS 20-30	300	350	998	6	25	2	360	28.2
HS 20-25	250	300	998	6	25	2	310	28.2
HS 20-20	200	250	998	6	25	1	260	28.2
型式	溝幅	a	b	t	h	中サン	A	H
グレーチング							受枠	

- * 車椅子の通行に安全な細目溝蓋です。(排水部のスキマ7mm)
- * 表面は滑りにくい特殊模様を施しており安全に歩行することが可能です。
- * ステンレス製受枠及びインターロッキング用受枠も製作出来ます。

2	受枠	SS400	1	錆止塗装	
1	本体	FCD500-7	1	CSコート	
品番	品名	材質	個数	表面处理	備考

第三 角 法		担 当	年 月 日	尺 度	名 称	タクティークレーチング 重荷重用(敷25t) 側溝用溝蓋(細目、ノンスリップタイプ)		図 番	CAB2240001
	製 図	後藤	01.11.10	—		品 名	HS 20		株式会社 中部コーポレーション
	検 図	伊藤	01.11.10						
	承 認	江上	01.11.10						