
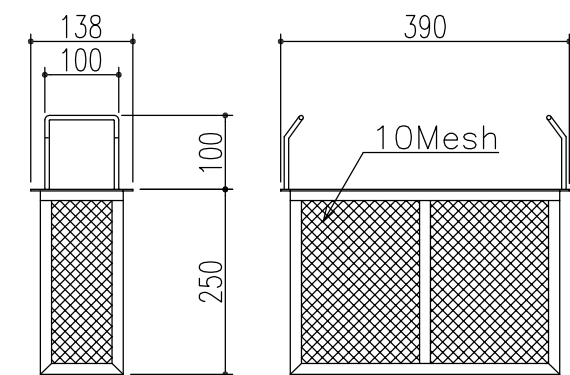
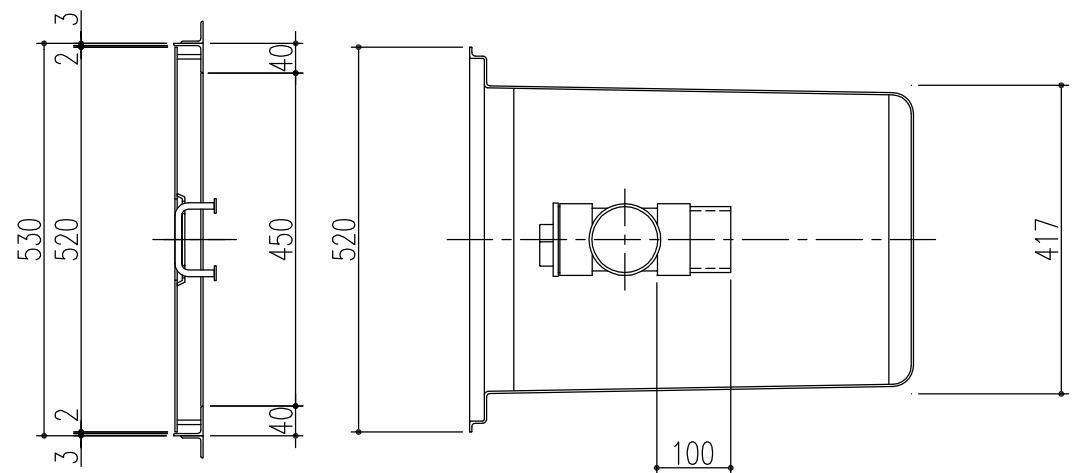


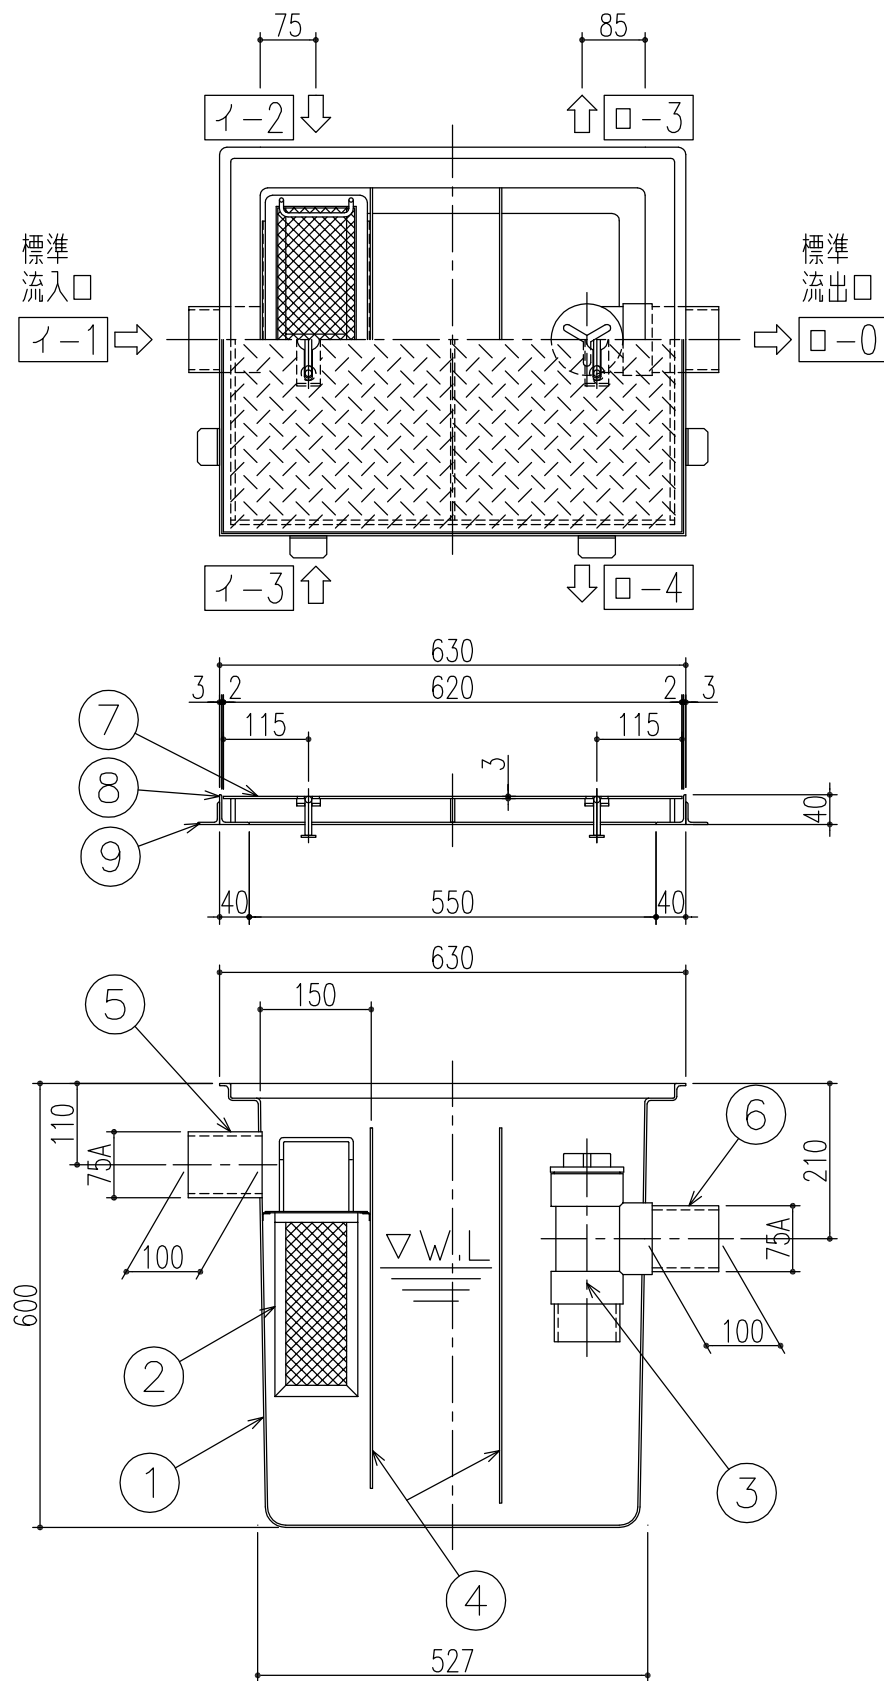

ストレーナー詳細図

実容量:70L 許容流入流量:52.5L/min 3槽式

9	アンカー	SS400	一式	L-30×30×3
8	受 枠	SUS304	1	L-40×40×3
7	蓋(縞鋼板)	SUS304	1	
6	流 出 口	硬質塩ビ	1	塩ビ管: 75A
5	流 入 口	硬質塩ビ	1	塩ビ管: 75A
4	固定仕切板	FRP	2	t=3.0
3	トラップ	硬質塩ビ	1	75A:掃除口付
2	ストレーナー	SUS304	1	10Mesh
1	本 体	FRP	1	t=3.0
品番	品 名	材 質	数量	備 考

※ 流入・流出口方向を
ご指示下さい。

△					第三	製 図	担 当	年 月 日	尺 度	名 称		図 番	SK6225U135-1
△					角	検 図	上 川	'11.7.8	1/10				
△	流入口・流出口の表記変更	'14.6.9	黒田	近藤	法	承 認	川瀬	〃		品 名	FRP製土間埋設用パイプ式グリース阻集器(蓋:SUS製)	株式会社	中部コーポレーション
記 号	変更内容・理由	年 月 日	担 当	承 認			川瀬	〃			KFPB-500 実容量:70L 3槽式		

特記事項・・・指示無き製作基準は製品規格による。