


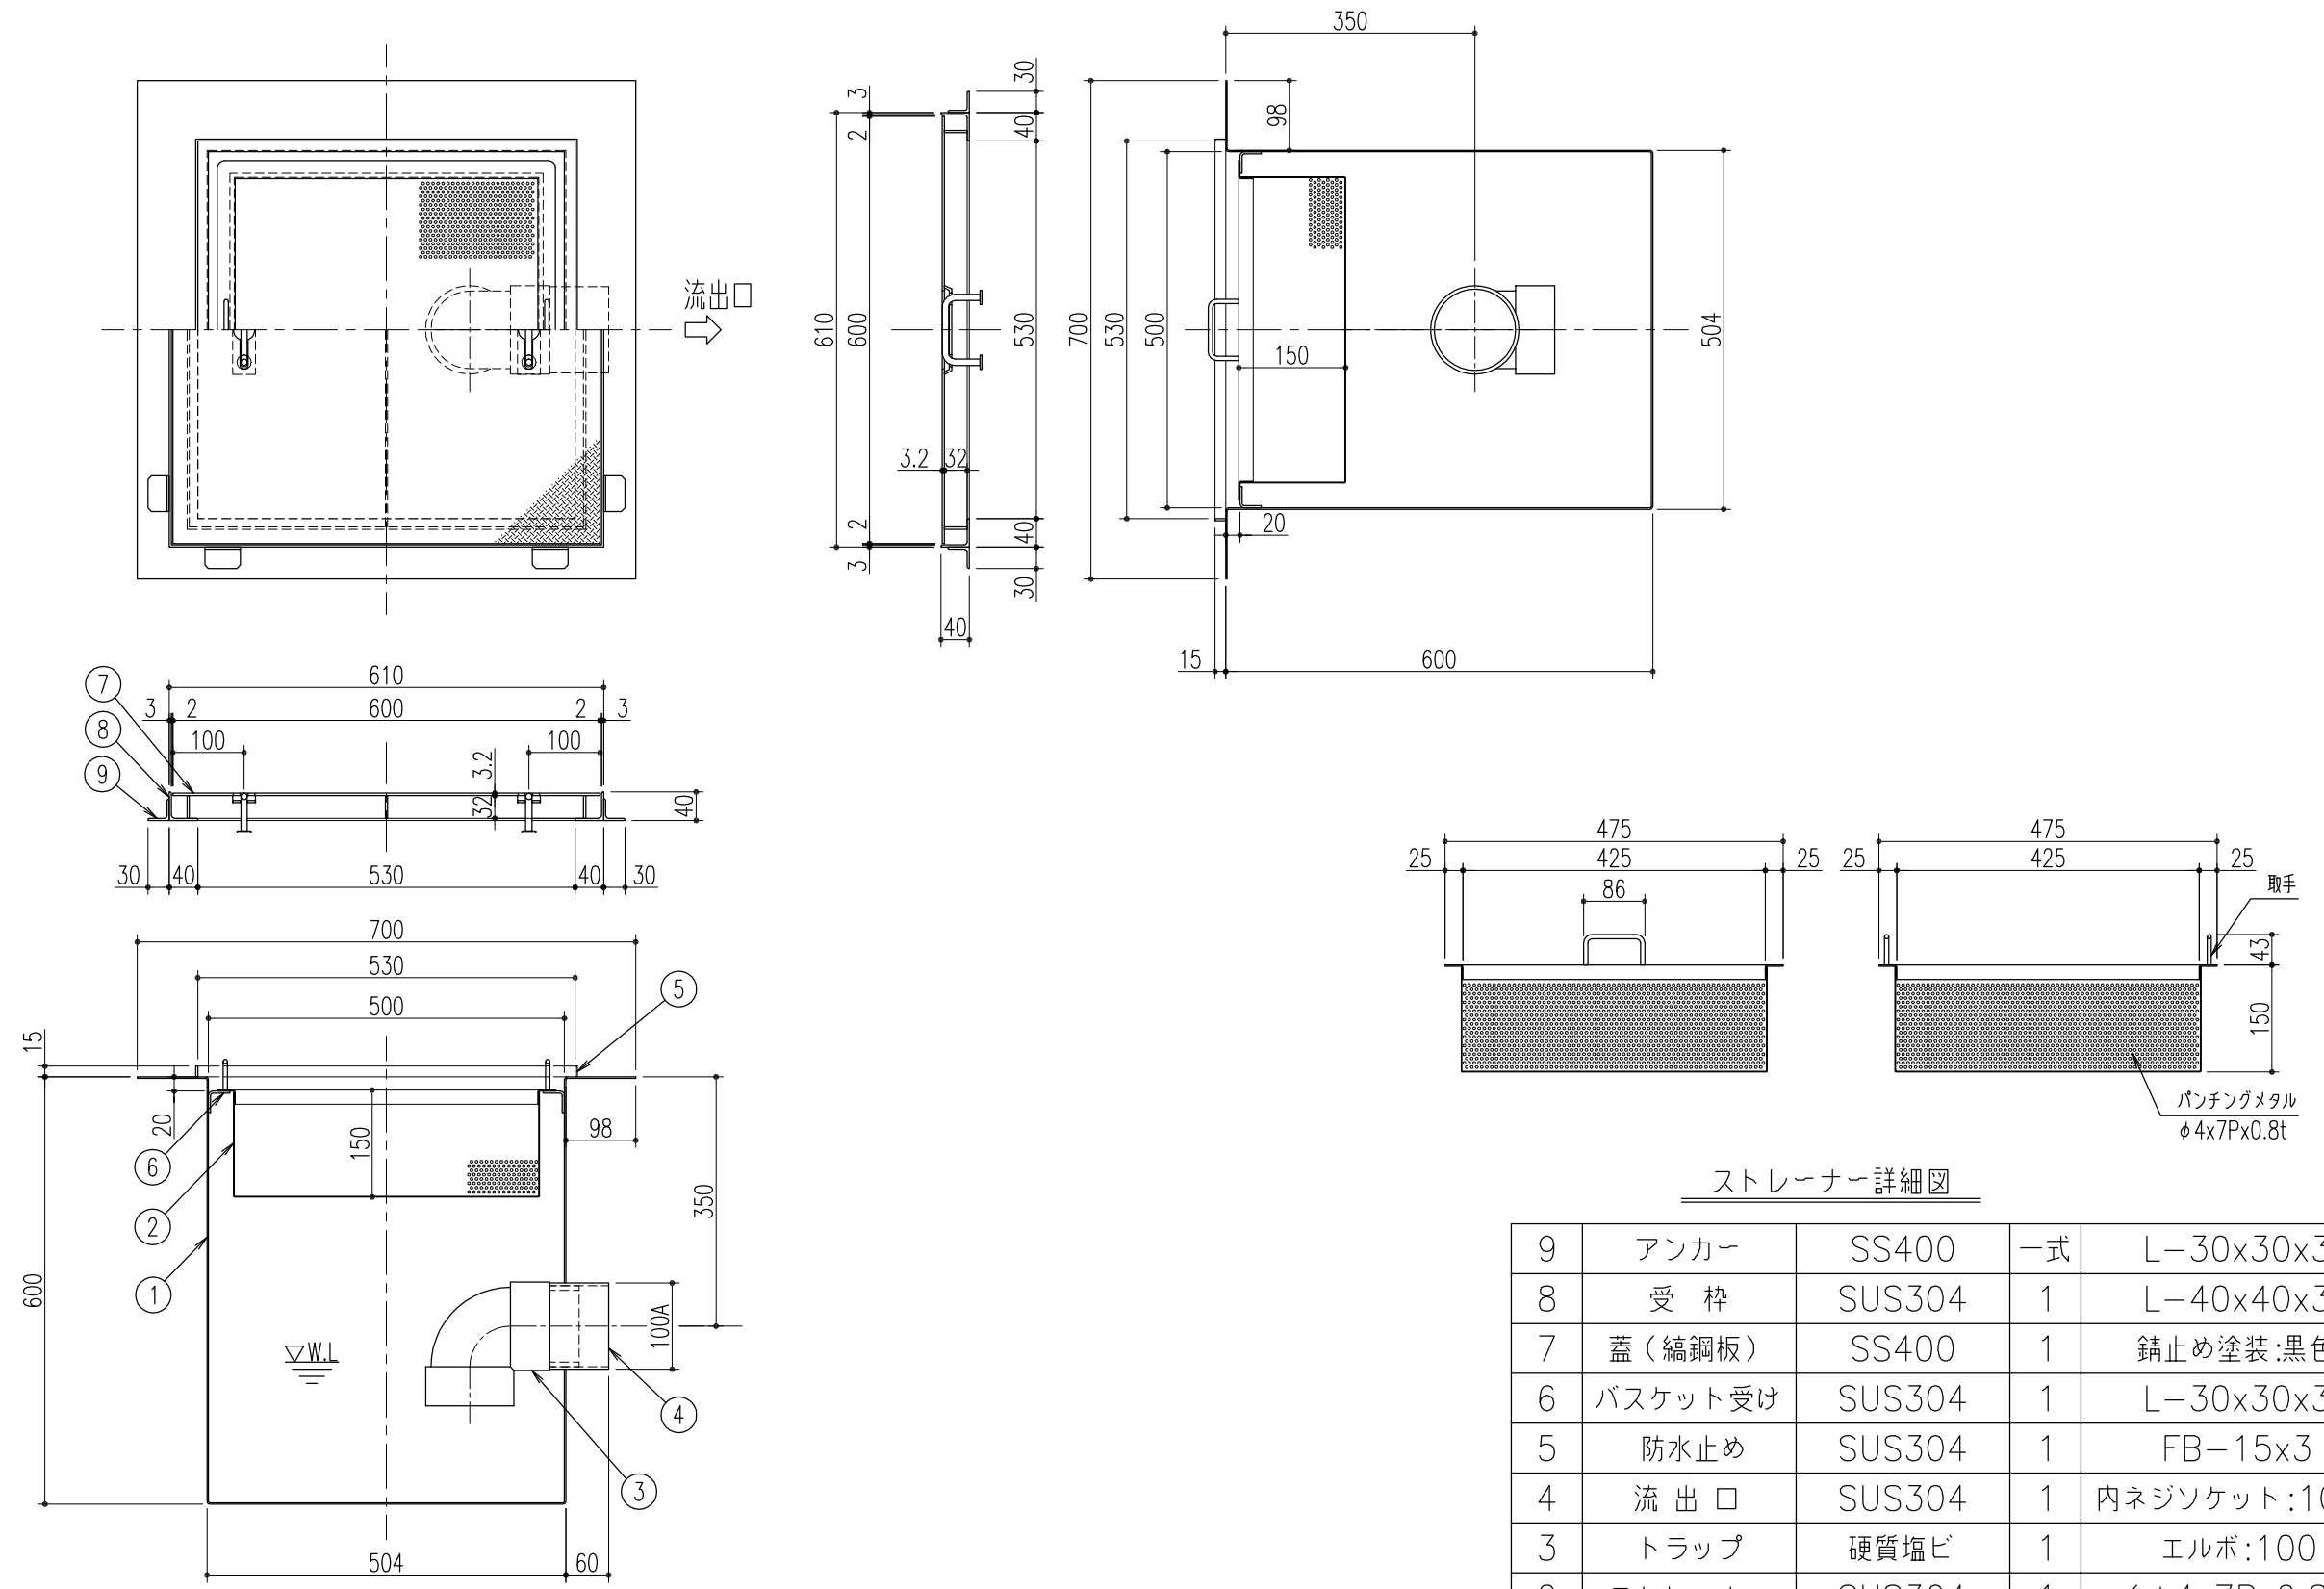

△					第三 角 法	製 図 検 図 承 認	担 当	年 月 日	尺 度	名 称 品 名	SUS製天吊・土間埋設兼用会所樹 (蓋:SS製) KHO-500 [H=600] <実容量:49L>	図 番	AH83250086-1 株式会社 中部コーポレーション
△							黒田	'08.7.25	1/10				
△	流出口の表記変更	'14.6.9	黒田	近藤			黒田	"					
記 号	変更内容・理由	年 月 日	担 当	承 認			川瀬	' 08、8、18					

特記事項・・・指示なき製作基準は製品規格による。