
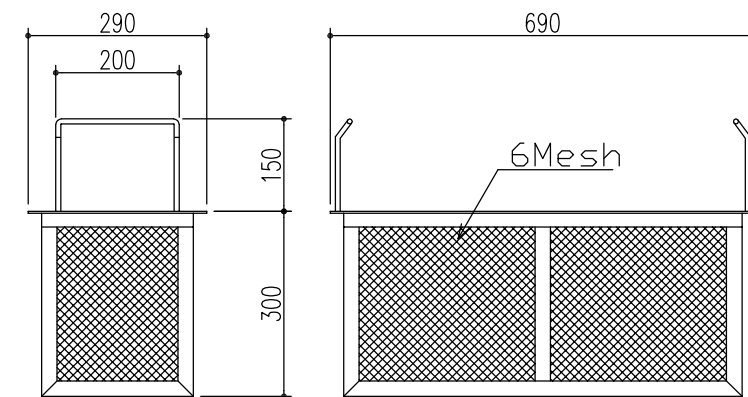
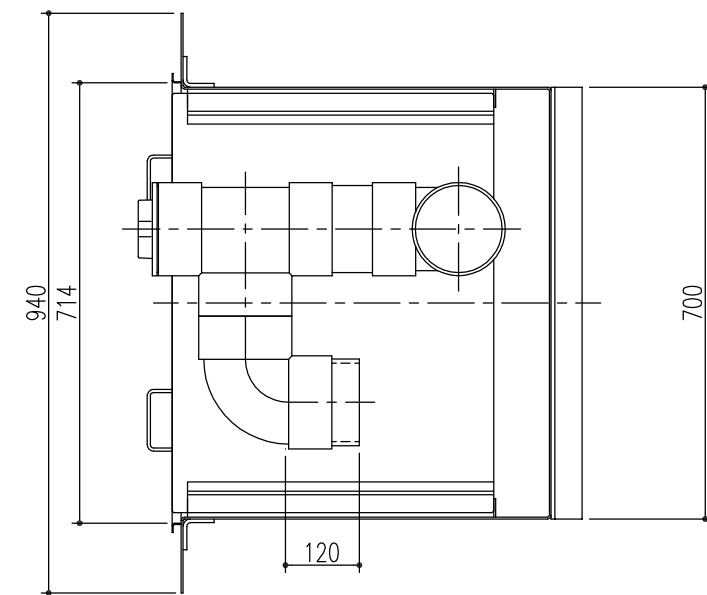
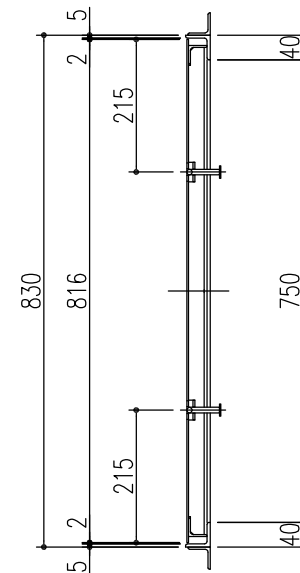


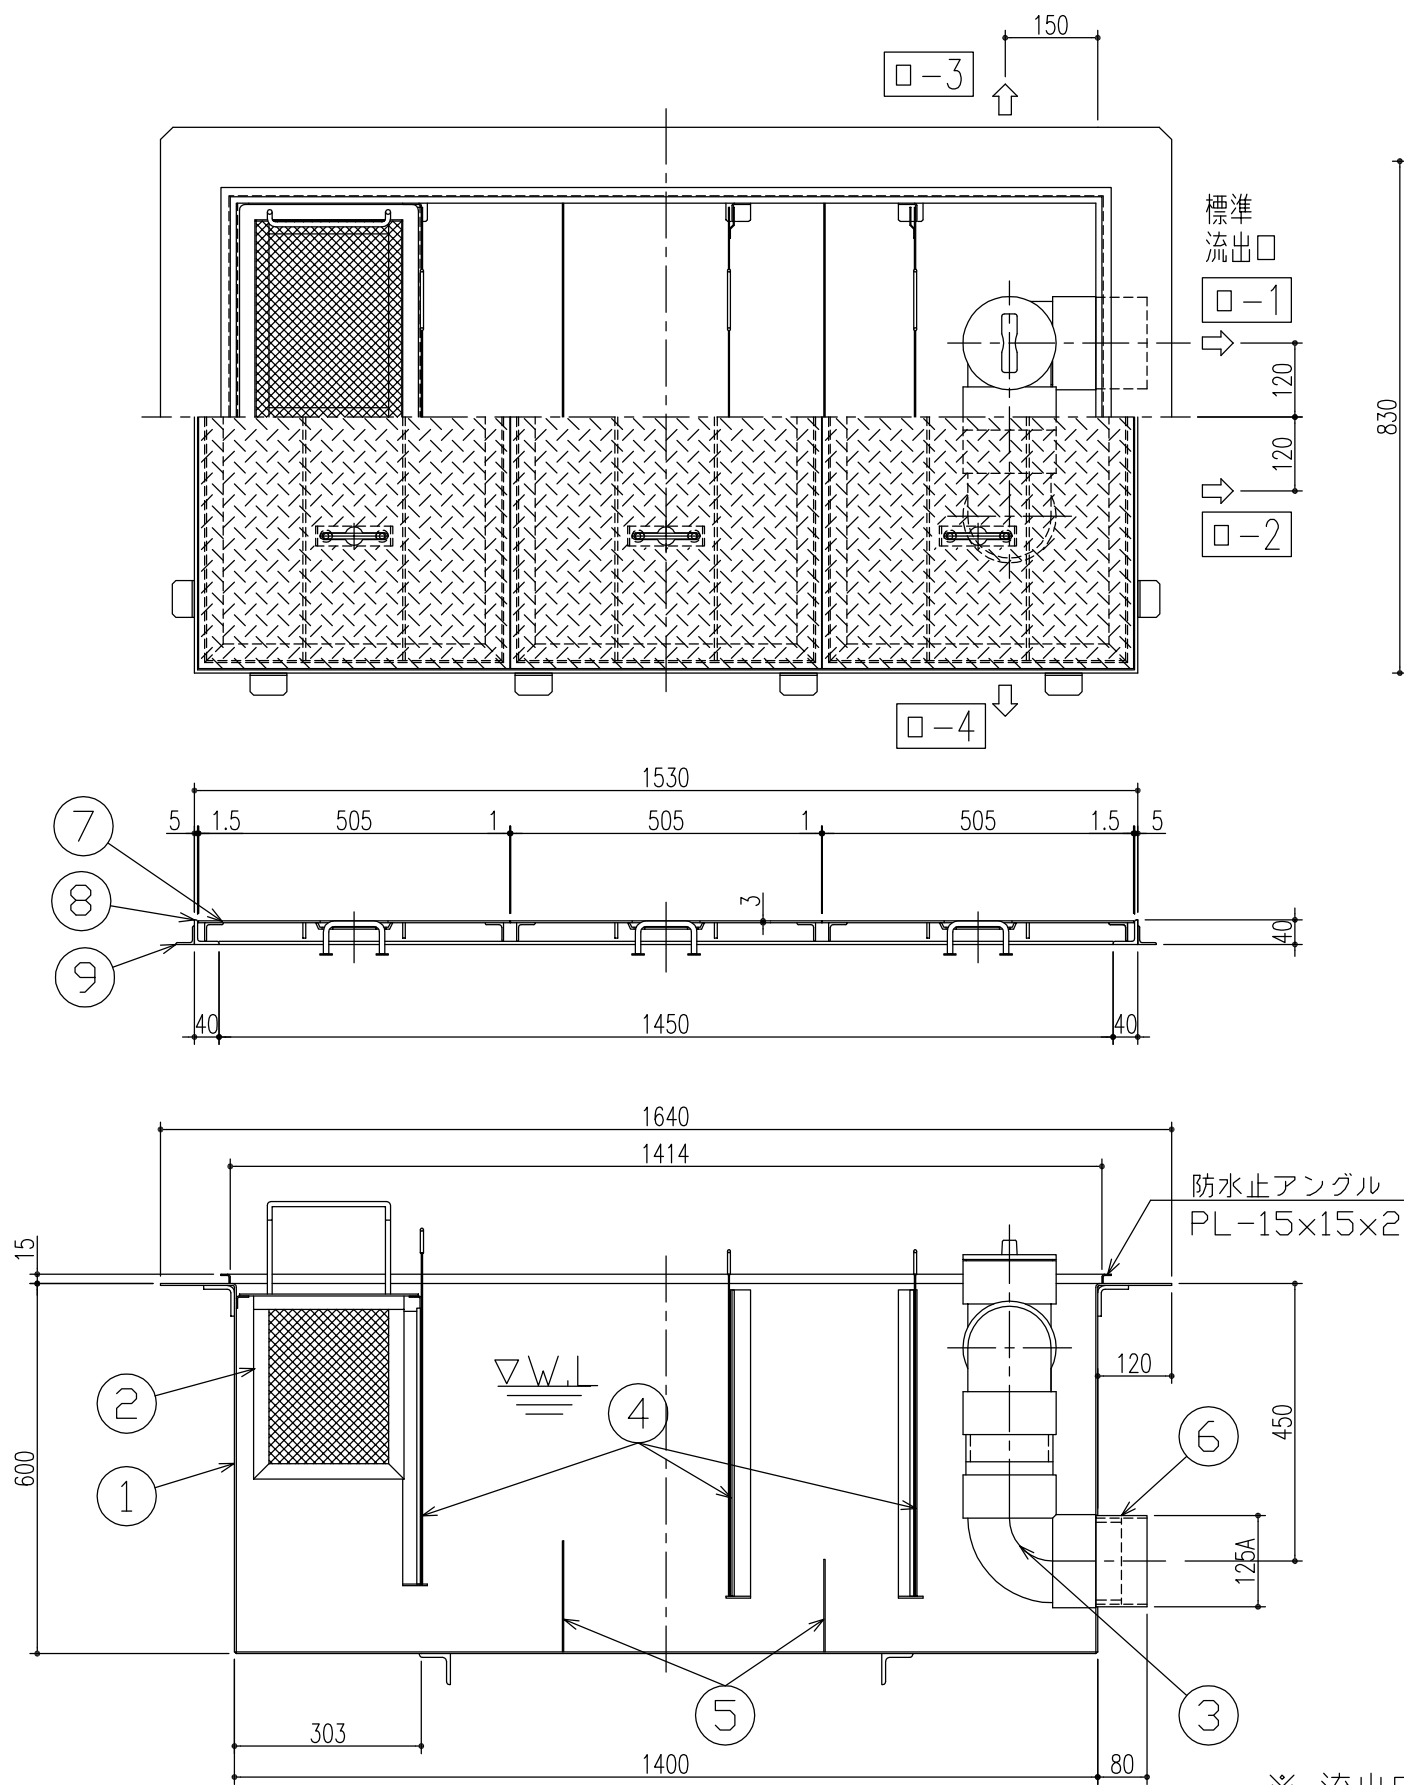

ストレーナー詳細図

実容量:420L 許容流入流量:315L/min 4槽式

9	アンカー	SS400	一式	錆止め塗装(黒)
8	受 枠	SUS304	1	L-40×40×5
7	蓋(縞鋼板)	SUS304	3	
6	流 出 口	SUS304	1	内ネジソケット:125A
5	固定仕切板	SUS304	2	t=2.0
4	可動仕切板	SUS304	3	t=2.0
3	トラップ	硬質塩ビ	1	125A:掃除口付
2	ストレーナー	SUS304	1	6Mesh付
1	本 体	SUS304	1	t=3.0
品番	品 名	材 質	数 量	備 考

※ 流出口方向を
ご指示下さい。

△					第三	製 図	担 当	年 月 日	尺 度	名 称	-	図 番	SK6225H106-1
△					角	検 図	黄	'11.7.8	-	品 名	SUS製天吊・土間兼用側溝式グリース阻集器(蓋:SUS製)	株式会社	中部コーポレーション
△	流出口の表記変更	'14.6.9	黒田	近藤	法	承認	川瀬	川			KO-1400 実容量:420L 4槽式		
記 号	変更内容・理由	年 月 日	担 当	承認									

特記事項・・・指示無き製作基準は製品規格による。